
 <b>profi-NETWORK</b> Projektovanie komunikačnej siete	
HL. PROJEKTANT:	VYPRACOVAL:
Ing. Hončíková	Ing. Štefel
INVESTOR: Slovak Telekom, a.s.	
STAVBA: INS_FTTH_RAJC_00_Bajec_polygon_V0514	Č. VÝKRESU
STUPEŇ: DUR	1
FORMÁT: A4	
MERKA: 1:1000	
Polohový plán KN-C	



1:1000



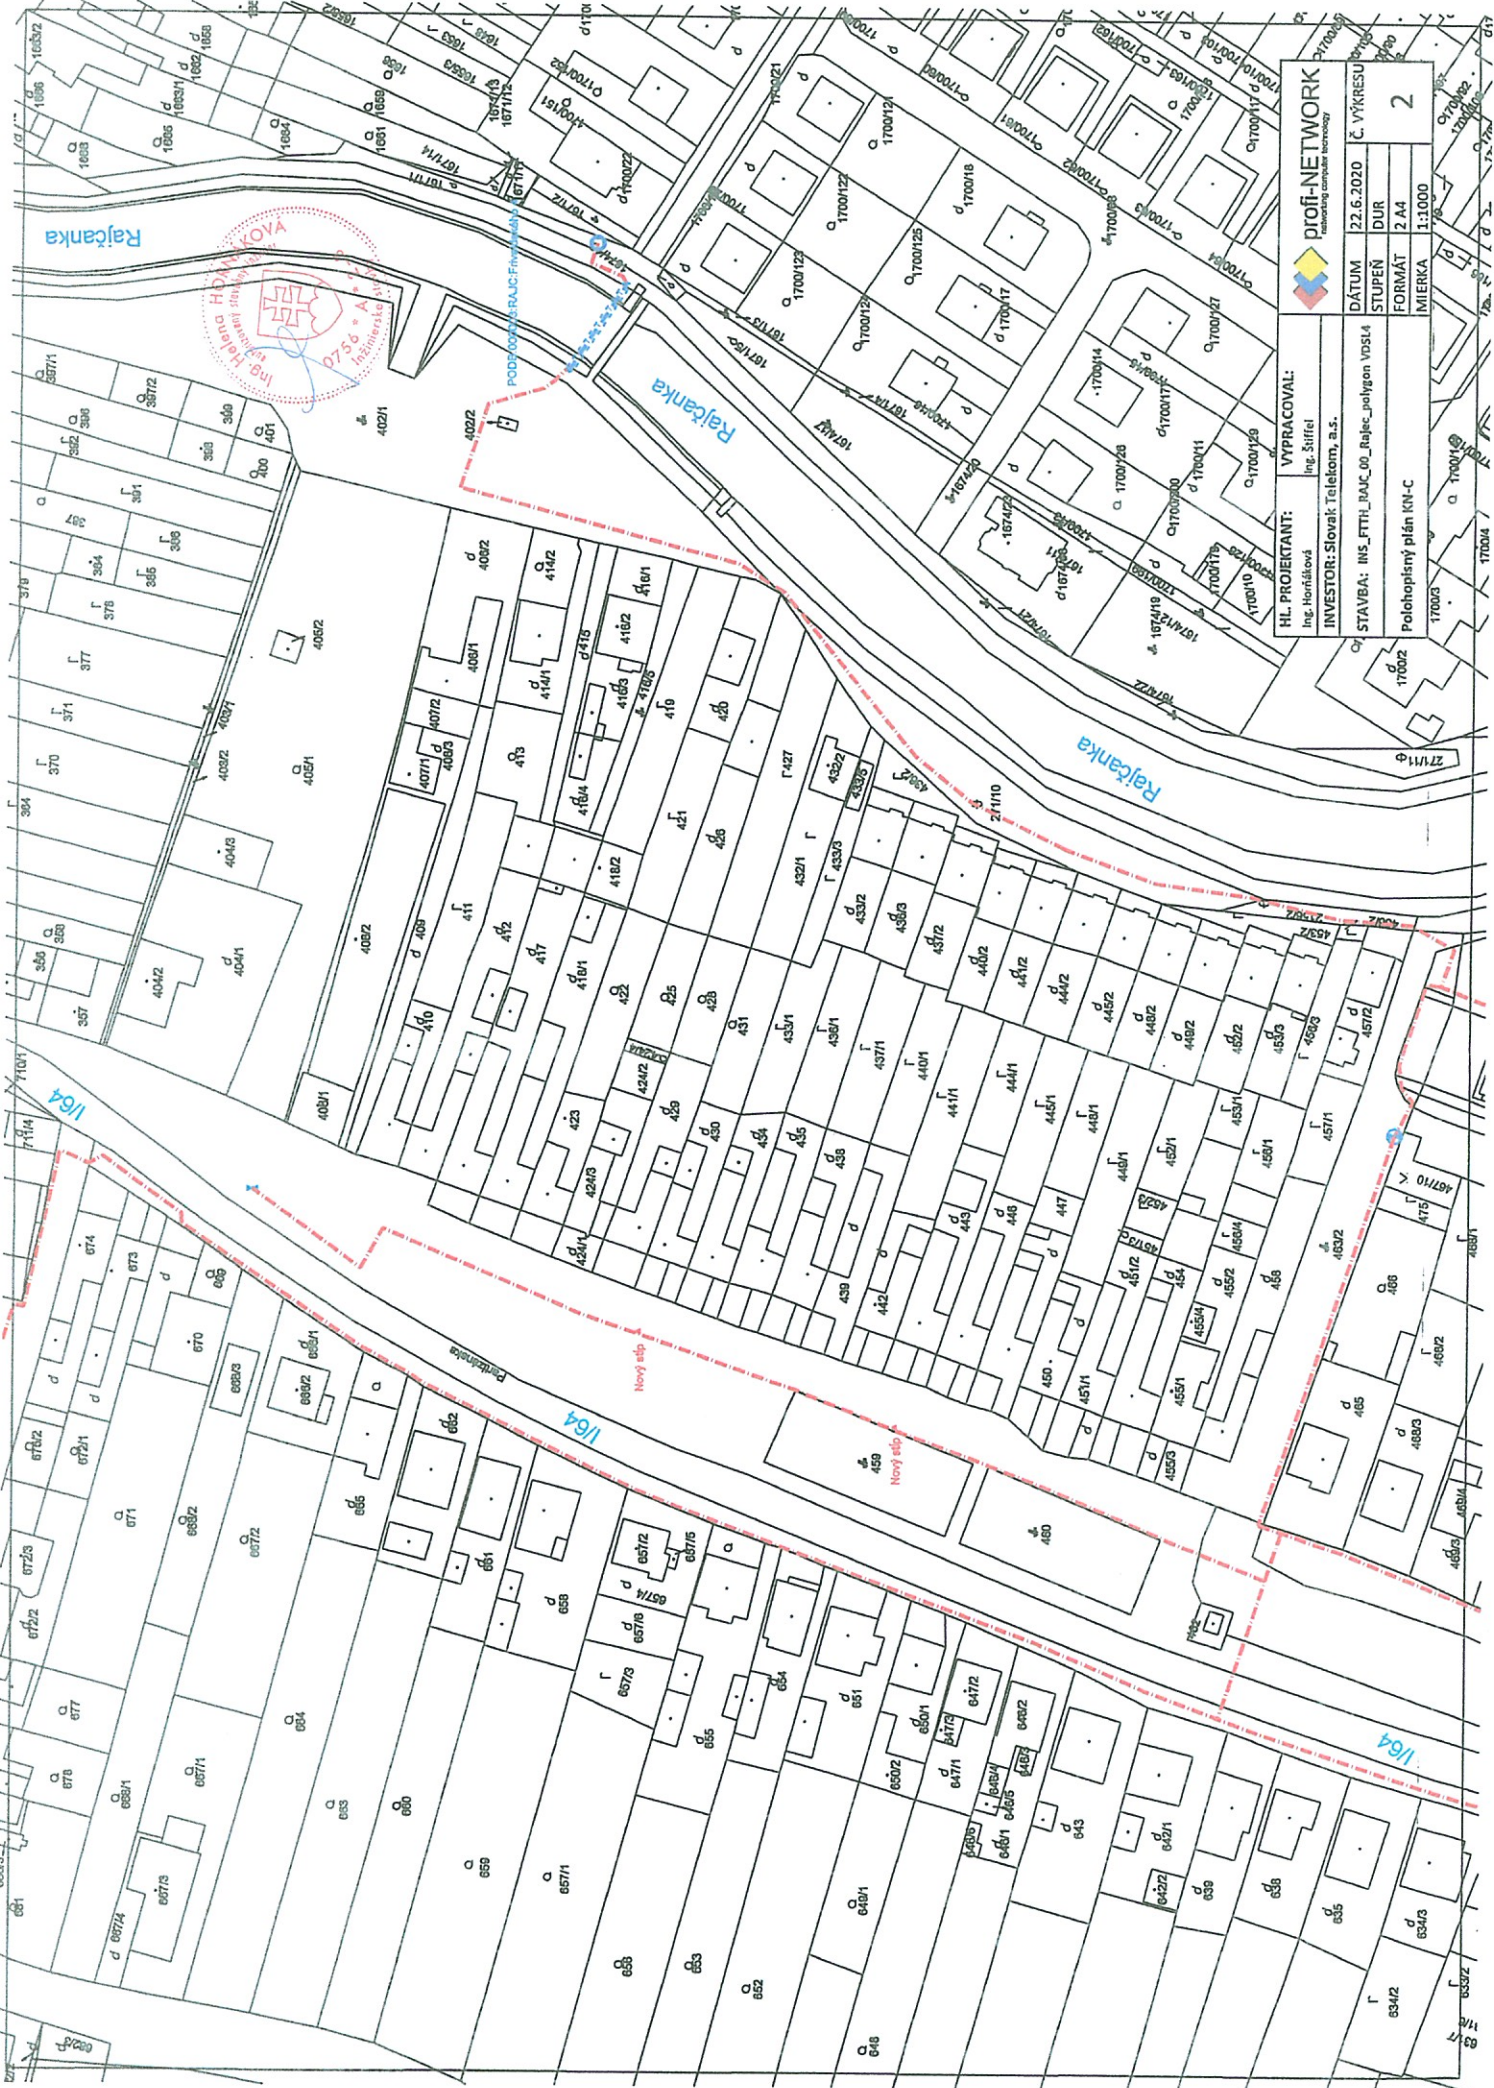

 <b>DIOFI-NETWORK</b> networking complete technology	
<b>HL. PROJEKTANT:</b> Ing. Horňáková	<b>VYPRACOVAL:</b> Ing. Štefel
<b>INVESTOR:</b> Slovak Telekom, a.s.	
<b>STAVBA:</b> INS_FTTH_RAK_00_Rajec_polykon_V0514	
<b>DÁTUM:</b> 22.6.2020	<b>Č. VÝKRESU:</b> 2
<b>STUPEŇ:</b> DUR	<b>FORMÁT:</b> 2 A4
<b>MIERKA:</b> 1:1000	
<b>Polohopisný plán KN-C</b>	



PODPOVĚŘENÉ PÁČIČKOVANÉ


Nový súp

Nový súp

1/64



HL. PROJEKTANT:	VYPRACOVAL:		
Ing. Horáková	Ing. Štífel		
INVESTOR: Slovaik Telekom, a.s.			
STAVBA: INS_FTH_RAJCANKA_00_Rajcanka_poligon_VDS14			
Polohopláný plán KN-C			
DÁTUM	22.6.2020	Č. VÝKRESU	3
STUPĚŇ	DUR	FORMÁT	2 A4
MIERKA:	1:1000		

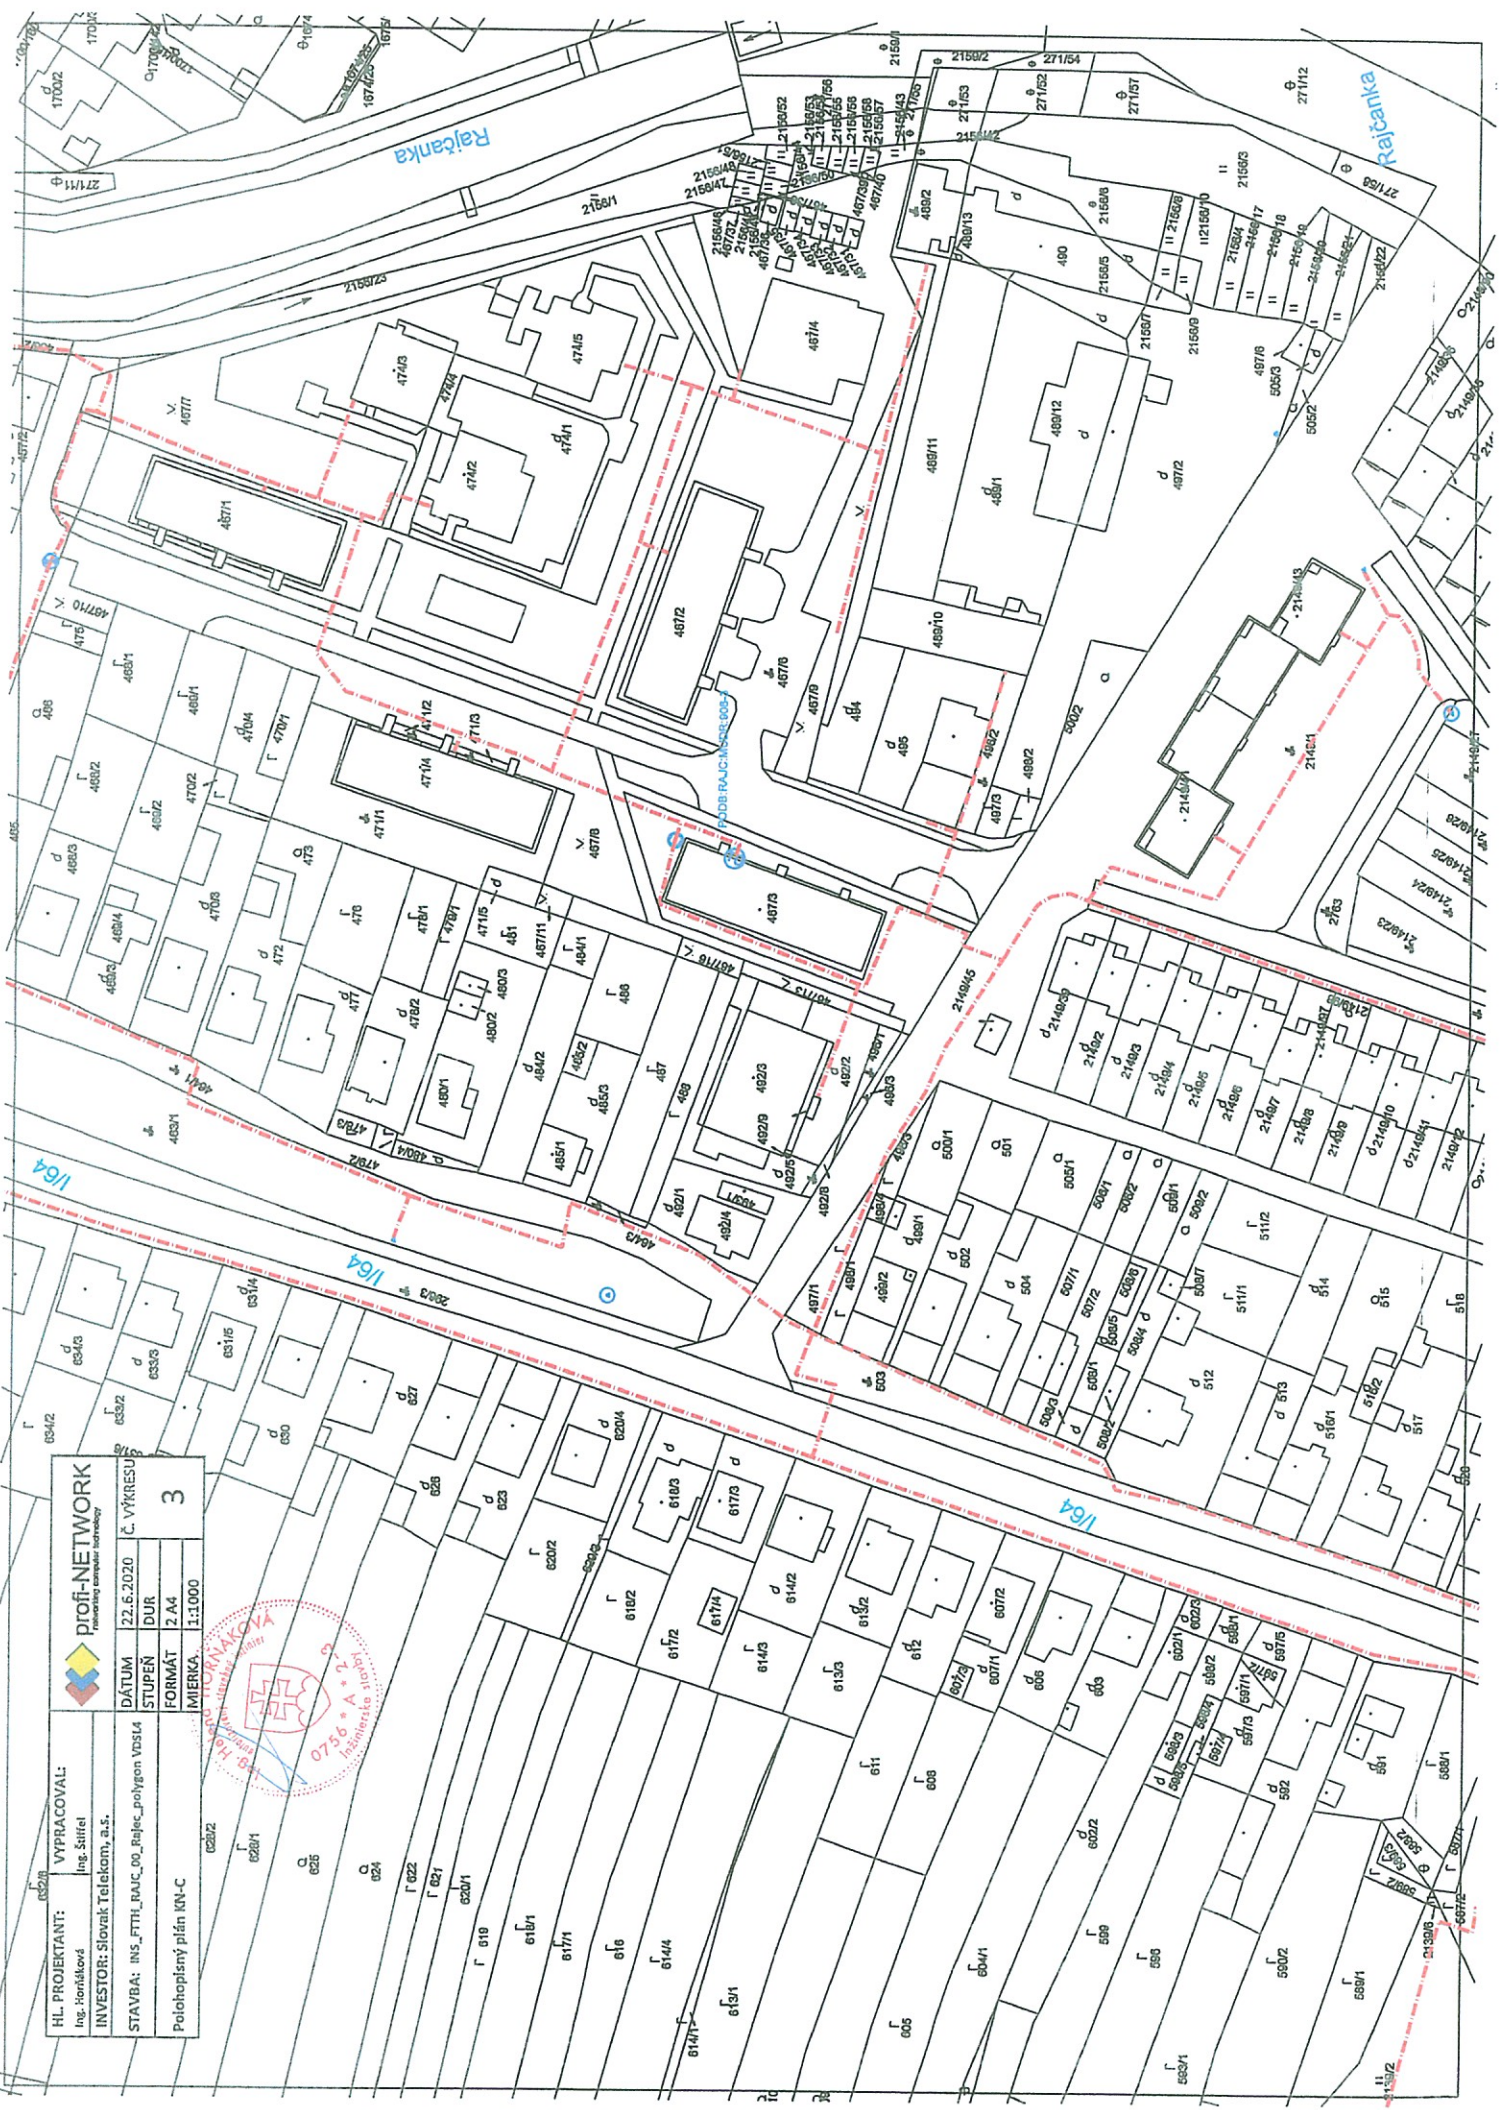



HL PROJEKTANT:		Ing. Horňáková	
VYPRACOVÁV:		Ing. Štířel	
INVESTOR: Slovak Telekom, a.s.			
STAVBA: ins_FTH_RAVC_00_Rajec.polygon.VDSL			
DÁTUM	22.6.2020	STUPEŇ	DUR
FORMÁT	2 A4	MIERKA	1:1000
4		c. VYKRESU	

