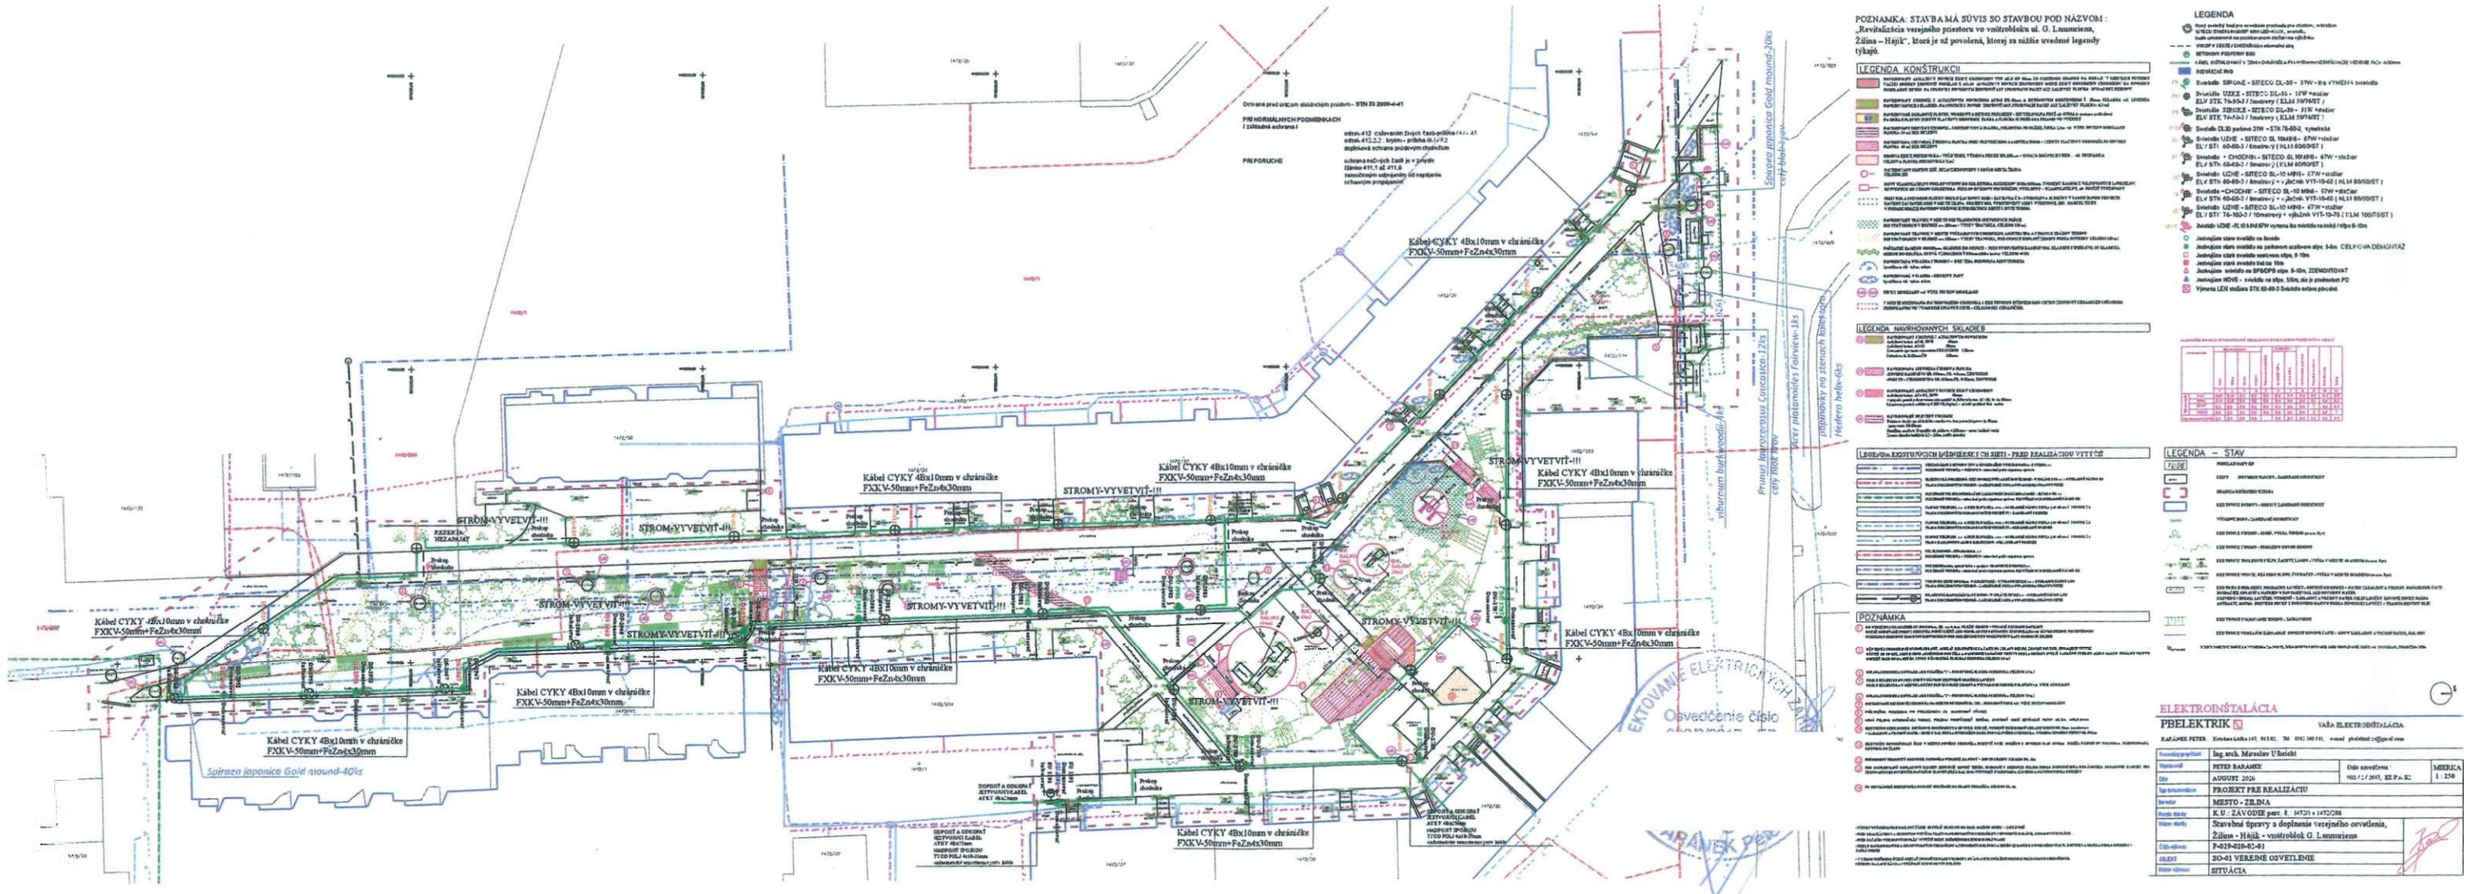
Ochrana pred účinkom statického prúdom - STN 33 2000-4-41
PRE NORMÁLNYCH PODMIENOK
/ základná ochrana /
PRI PORUCHE
odsek.412 ods.4 - ochranným vodičom
odsek.412.2.2 - krytím - príloha č.1 a 2
doplnková ochrana prúdovým chráničom
ochrana neživých častí je v zmysle
článku 411.1 až 411.6
samočinným odpojením od napájania
ochranným pospojovaním
Kábel CYKY 4Bx10mm v chráničke
FXKV-50mm+FeZn4x30mm
STROM-VYVETVIŤ-!!!
Spiraea japonica Gold mound-40ks
Prunus laurocerasus Caucasica-12ks
Viburnum burkwoodii-4ks
Ligustrum vulgare Lodense-18ks
Festuca ovina-1m2
Sporáky na stenách Tolerancia
Hedera helix-6ks
Pokrok chodníka
REZERVA / MEZANIAT
POZNÁMKA: STAVBA MÁ SÚVIS SO STAVBOU POD NÁZVOM :
„Revitalizácia verejného priestoru vo vnútrobloku ul. G. Launiarom,
Žilina – Hájik", ktorá je už povolená, ktorej za nižšie uvedené legendy
týkajú.
LEGENDA KONŠTRUKCIÍ
LEGENDA NAVRHOVANÝCH SKLADIEB
LEGENDA EXISTUJÚCICH INŽINIERSKYCH SIETÍ - PRED REALIZÁCIOU VÝTYČIE
POZNÁMKA
LEGENDA
Jestvujúce stĺpy verejného osvetlenia
Jestvujúce stĺpy trvalo osadenou stĺpy, 9-10m
Jestvujúce stĺpy trvalo bežne 10m
Jestvujúce svietidlo na BPSOPS stĺpe 8-10m, ZDEMONTOVAT
Jestvujúce NOVÉ – svietidlo na stĺpe 10m, do je predmetom PD
Výmena LED stožiara STK 60-80-3 Svietidlo ostáva pôvodné
LEGENDA – STAV
ELEKTROINŠTALÁCIA
PBELEKTRIK
VAŠA ELEKTROINŠTALÁCIA
Ing. arch. Miroslav Uhrecký
PETER BARANEC
AUGUST 2026
PROJEKT PRE REALIZÁCIU
MESTO - ŽILINA
K.Ú. : ŽAVODIE par. č. 1672/1 a 1672/288
Stavebné úpravy a doplnenie verejného osvetlenia, Žilina - Hájik - vnútroblok G. Launiarom
P-029-026-02-01
3O-01 VEREJNÉ OSVETLENIE
SITUÁCIA
MIERKA 1 : 250
Oprávnenie číslo
BRANEK PETER