


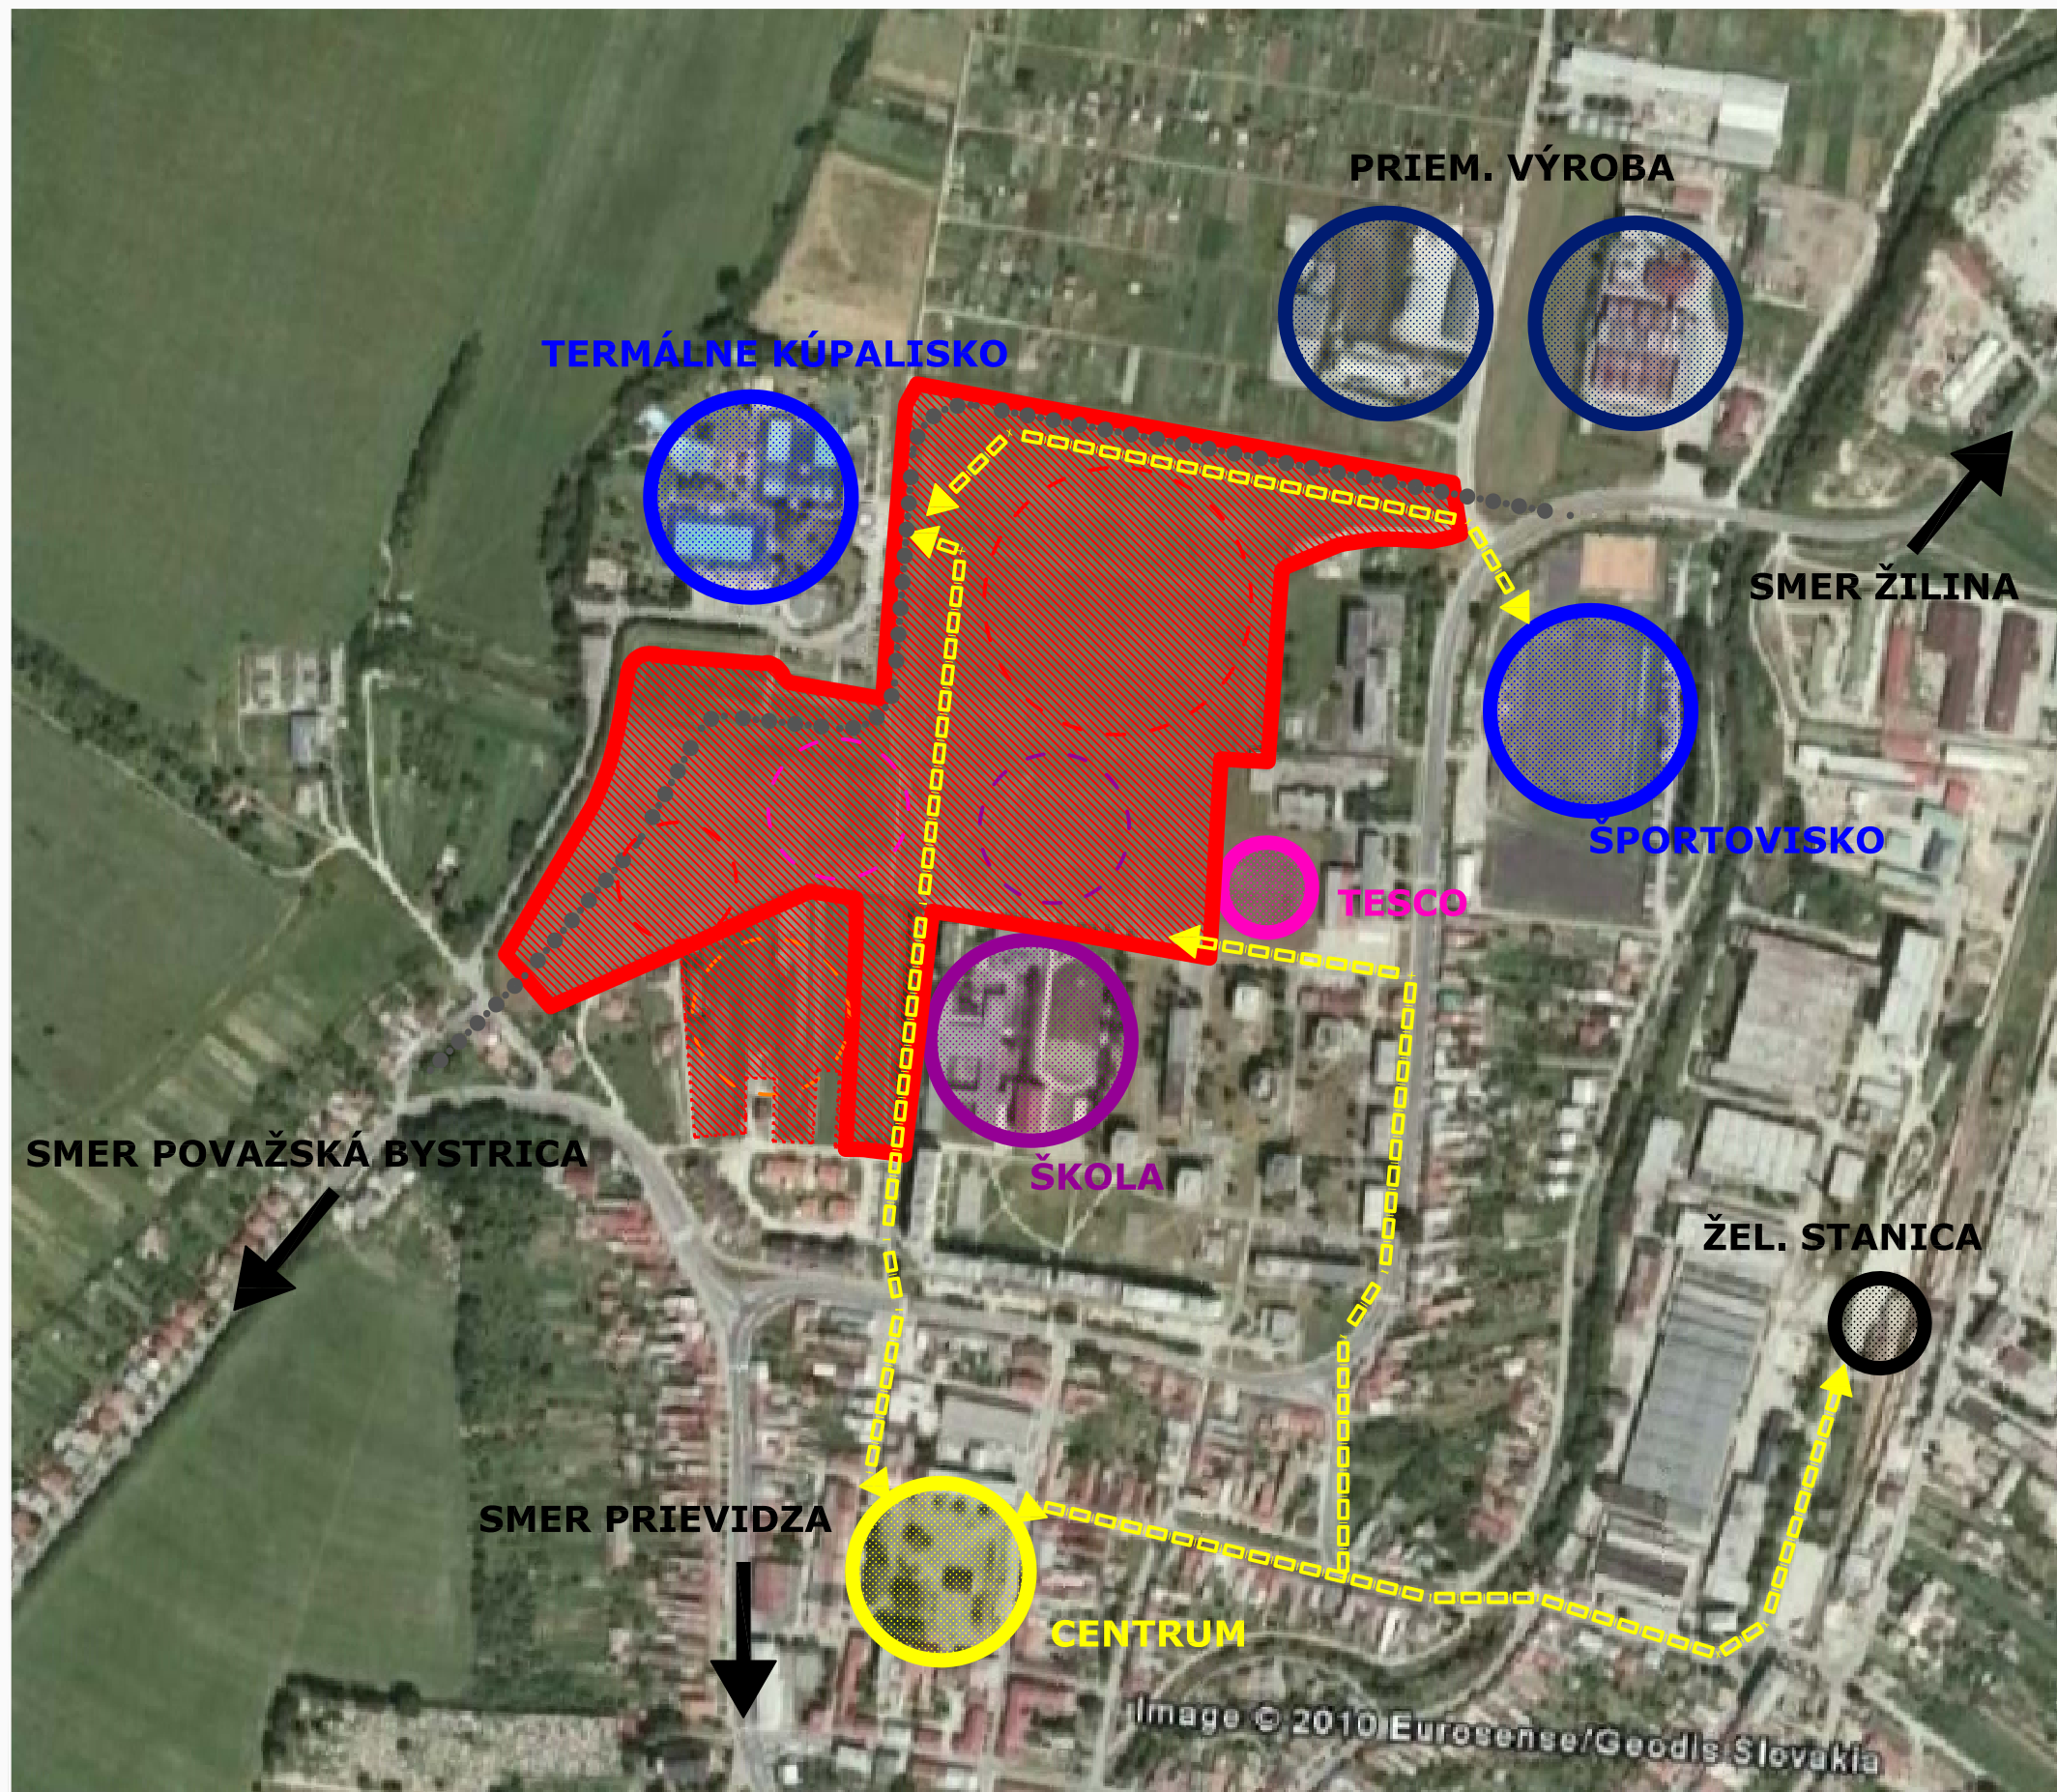









# RAJEC "SEVER - ZÁHUMNIE"

## URBANISTICKÁ ŠTÚDIA ZÓNY



### LEGENDA:

-  PLÁNOVANÁ VÝSTAVBA HBV
-  PLÁNOVANÁ VÝSTAVBA HBV
-  PLÁNOVANÁ VÝSTAVBA KOMERČNEJ OV
-  PLÁNOVANÁ VÝST. ŠKOLSKÝCH ZARIADENÍ
-  HRANICA RIEŠENÉHO ÚZEMIA
-  HRANICA RIEŠENÉHO ÚZEMIA - VÝHLAD PRE IBV
-  PRELOŽENÁ CESTA II/517  
KOM. FUNK. TR. B2 (MZ 12(11.5)/50)
-  HLAVNÉ PEŠIE TRASY

ČÍSLO SADY:

VÝKRES: ŠIRŠIE VZŤAHY  
 MIERKA: 1:5000  
 VYPRACOVAL: ING. ARCH. MATÚŠ SARAKA  
 DÁTUM: NOVEMBER 2010



Image © 2010 Eurosense/Geodis Slovakia