




POHLADY - JESTVUJÚCI STAV A BÚRACIE PRÁCE
M 1:100

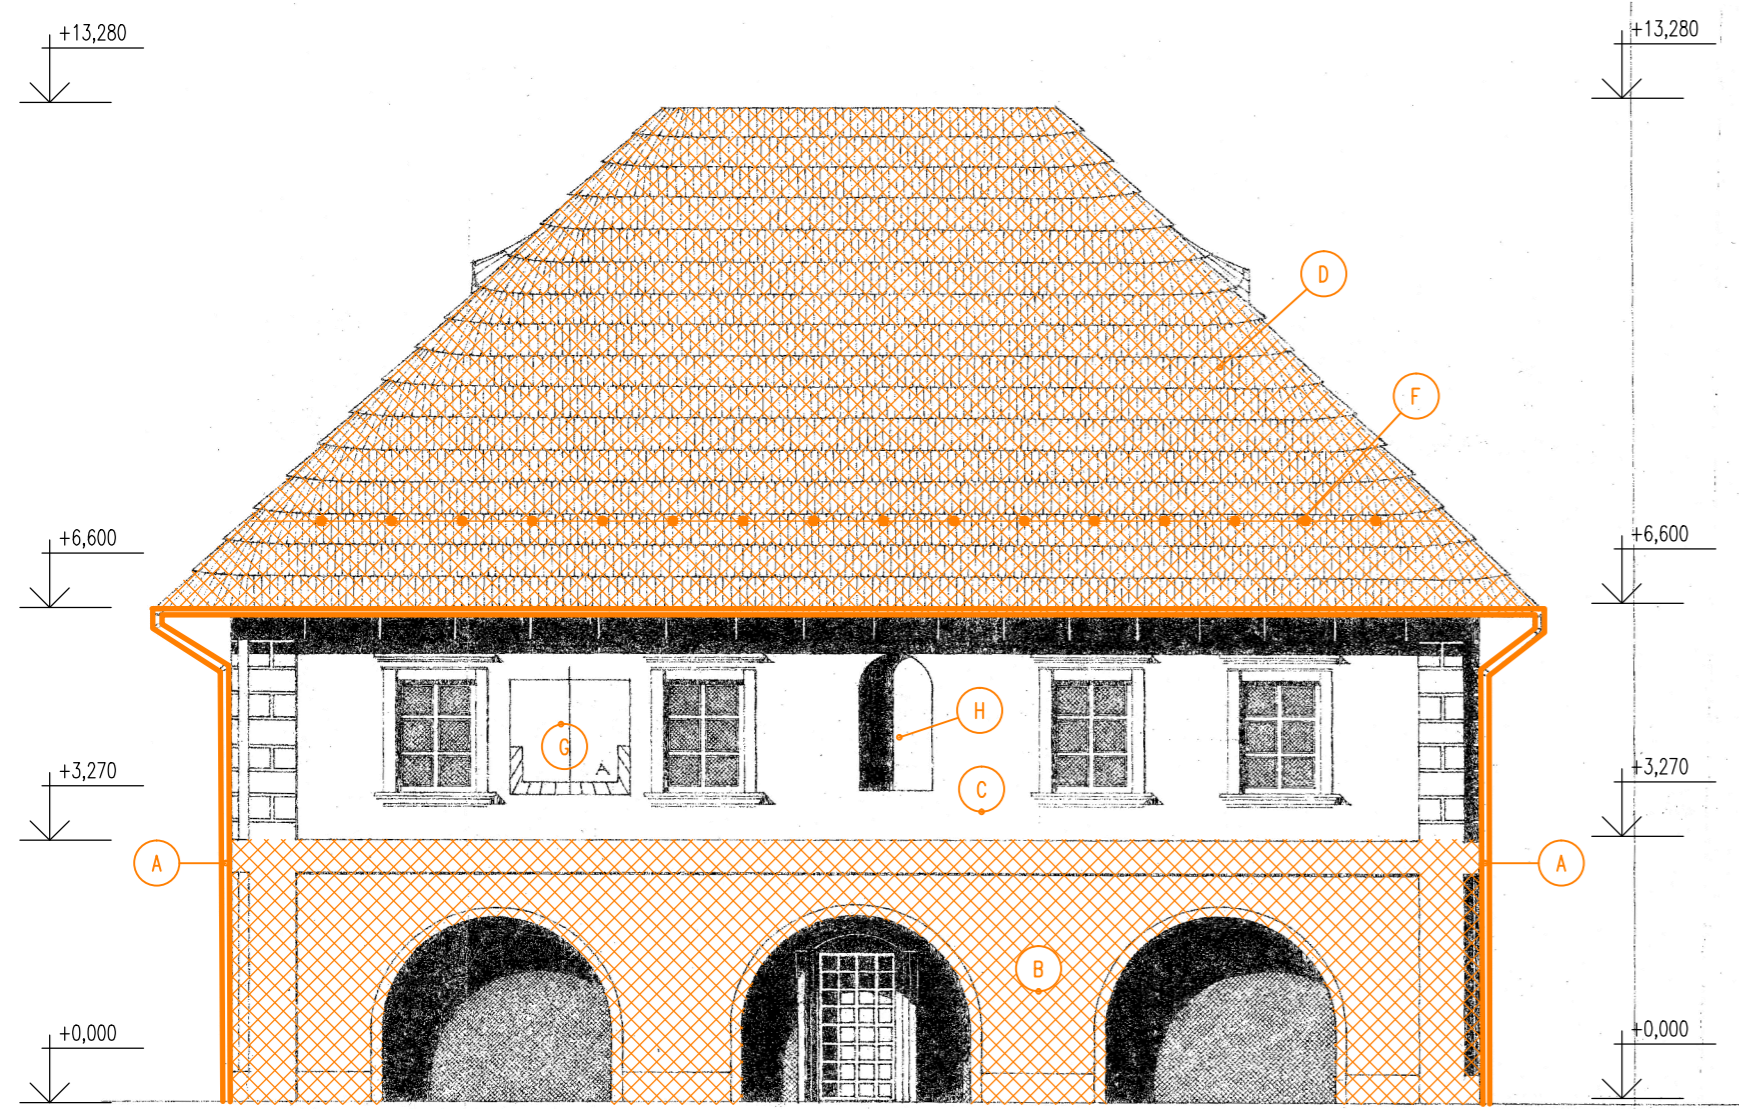


POHLAD JUŽNÝ

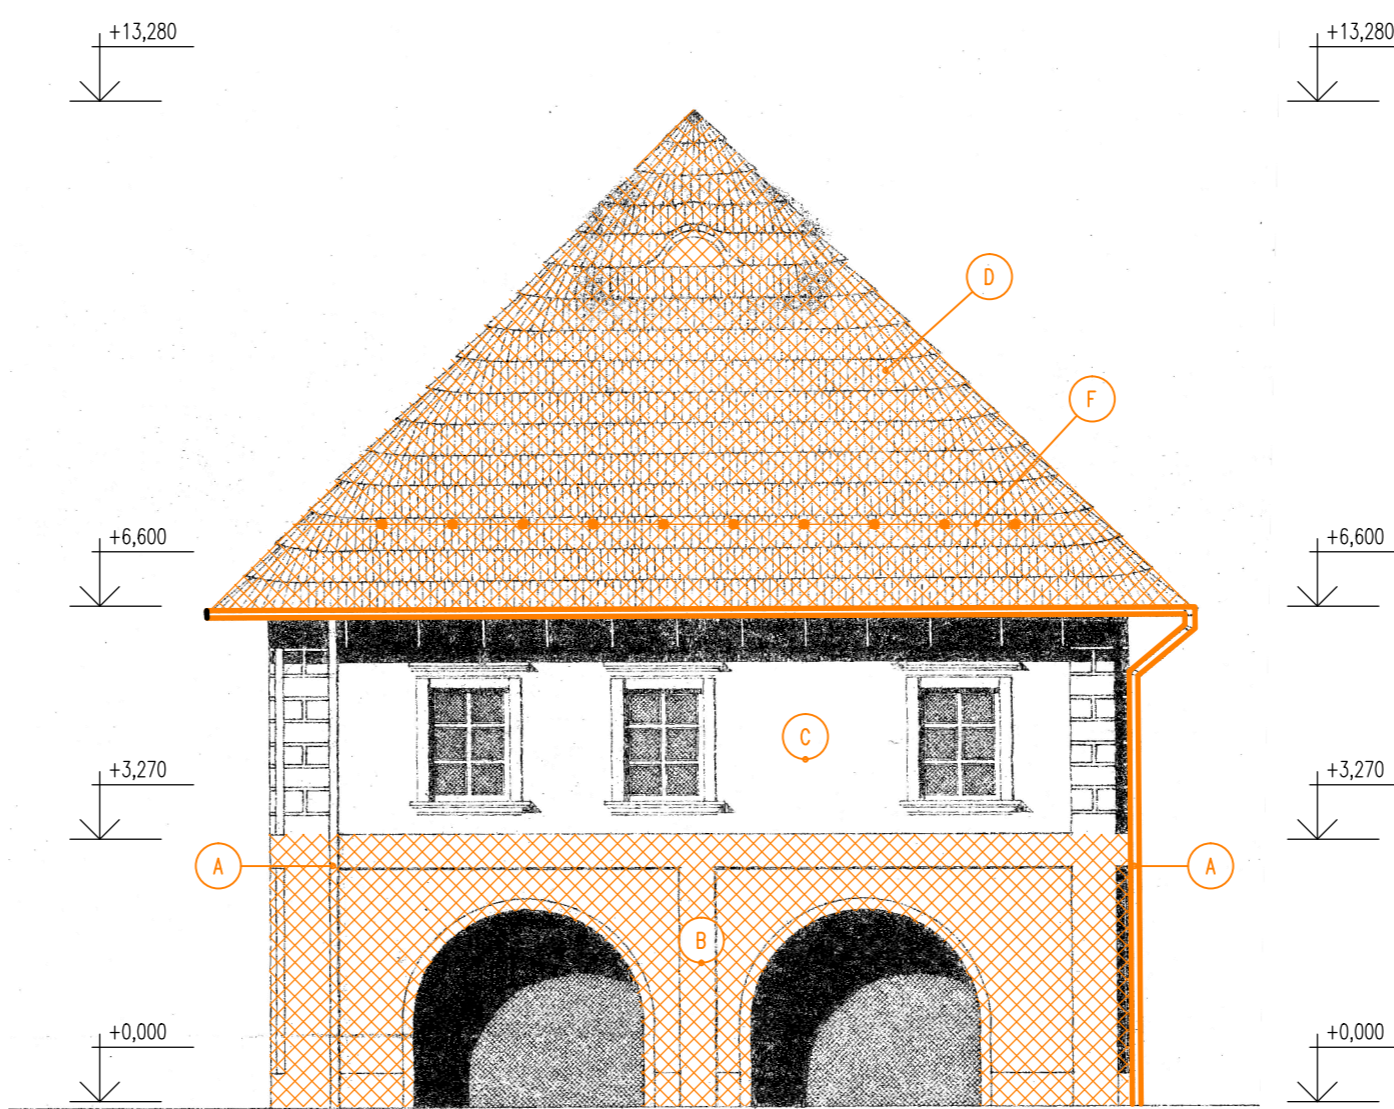

POHLAD ZÁPADNÝ

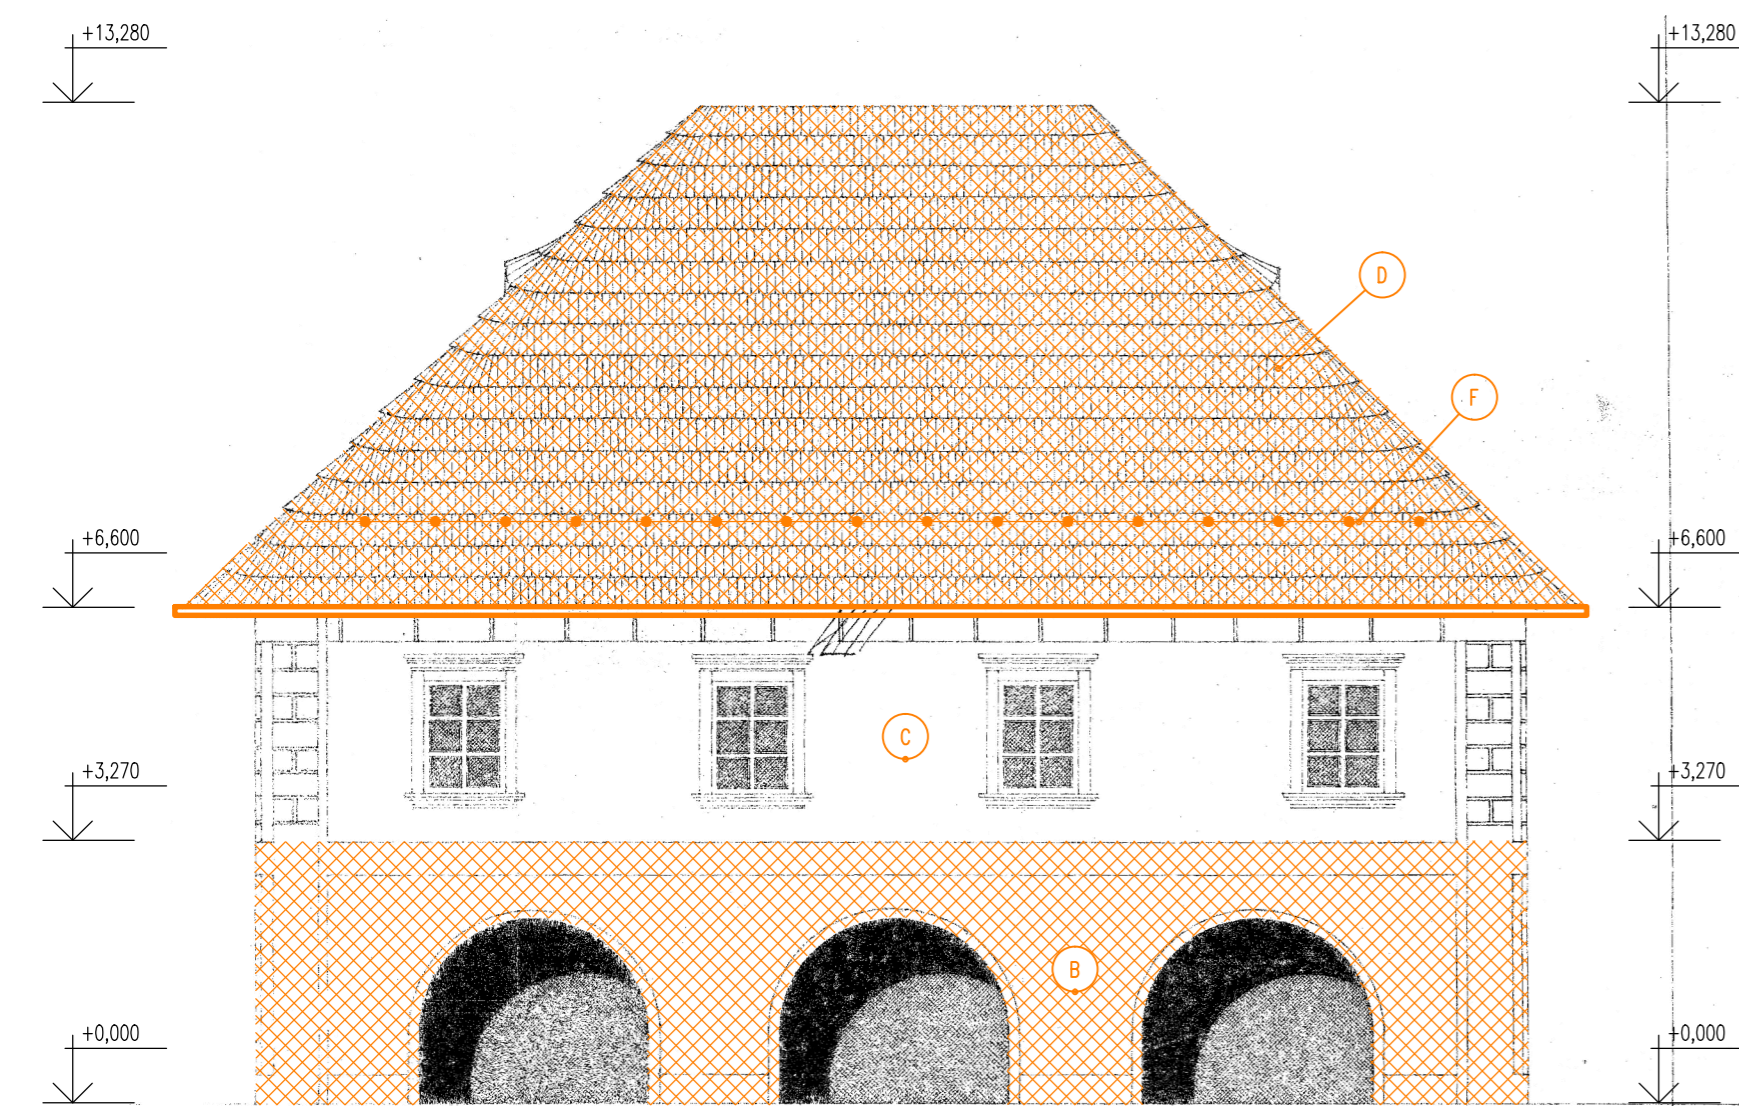

POHLAD SEVERNÝ

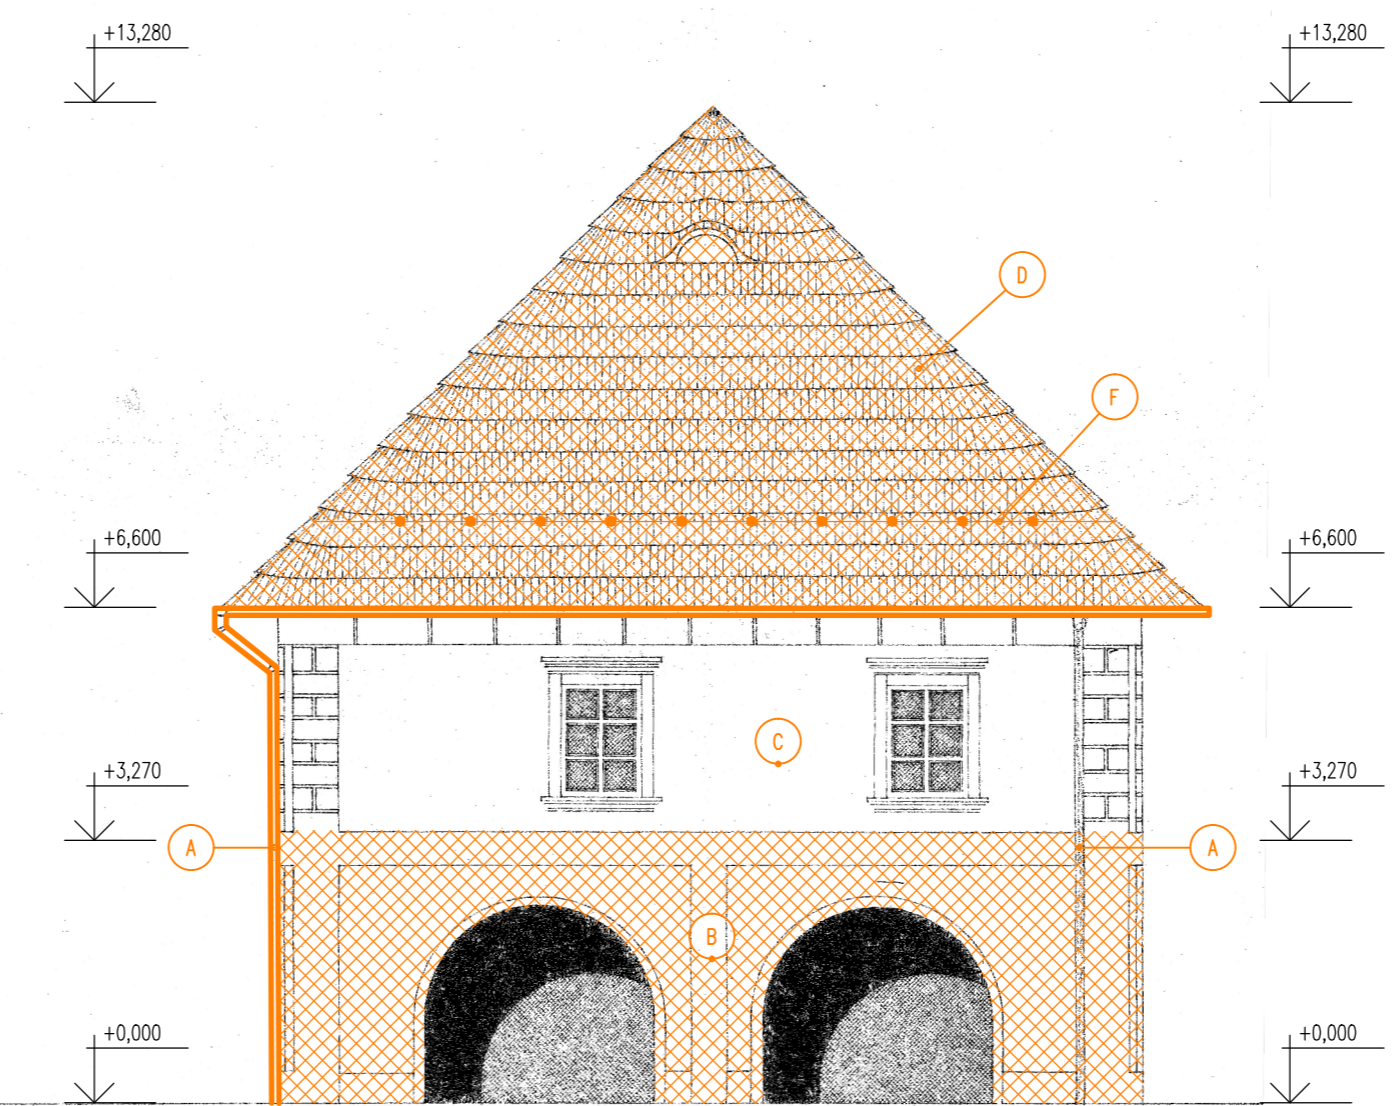

POHLAD VÝCHODNÝ


POZNÁMKA

- A DEMONTOVAŤ JESTVUJÚCE DAŽĎOVÉ ZVODY A ŽLABY VRÁTANE DOPLNKOV
- B OBÚRAŤ JESTVUJÚCU OMIETKU AJ NA RÍMSACH A VÝSTUPKOCH AŽ NA JESTVUJÚCE MURIVO
- C OŠKRABAŤ A OČISTIŤ PÔVODNÝ NÁTER FASÁDY, PÔVODNÚ OMIETKU VYSPRÁVIŤ
- D VYBÚRAŤ VRSTVY STREŠNÉHO PLÁŠŤA AŽ PO JESTVUJÚCI BITAGIT
 - DVOJITÝ ŠINDEL DREVENÝ
 - LAŤOVANIE POD ŠINDEL 50/30mm á 200mm
 - POZDÍŽNE LAŤOVANIE V SMERE KROKIEV 50/30mm á 500mm
- E JESTVUJÚCI BLESKOZVOD - VIĎ. PROFESIA ELEKTRO
- F DEMONTOVAŤ JESTVUJÚCE ZACHYTÁVAČE SNEHU S2KS, POZOR KONZOLY ZACHYTÁVAČOV SNEHU SA OPĎTOVNE PO OPRAVE NAMONTUJÚ - ODLOŽIŤ
- G POZOR MALBU SLNEČNÝCH HODÍN ZACHOVAŤ
- H SOCHU Z VÝKLENKU DEMONTOVAŤ, ODLOŽIŤ A PO DOKONČENÍ FASÁDY SPETNE OSADIŤ

- PÔVODNÉ POVRCHOVÉ ÚPRAVY FASÁDY
- STREŠNÁ KRYTINA - DVOJITÝ DREVENÝ ŠINDEL - TMAVÝ
- KLAMPIARSKÉ VÝROBKY - MEDENÉ
- OKNÁ DREVENÉ TMAVO HNEDÉ
- FASÁDA HLADKÁ BIELÁ S RÍMSAMI A LEMOVANIAMÍ VYSTUPUJÚCIMI Z FASÁDY A BOČNOU PASAŽOU, VŠETKY ÚPRAVY IBA V OMIETKE BEZ FAREBNOSTI BIELE (BEZ SOKLA)
- SLNEČNÉ HODINY - ZREŠTAUROVANÉ PRI POSLEDNEJ REKONŠTRUKCII OBJEKTU

R1	11/2011	Ing. Tomáš ZELNÍK	Drobné úpravy na žiadosť investora
REVÍZIA / DÁTUM	VYPRACOVAL	POPIS	


SADA ČÍSLO AUTORIZAČNÁ PEČIATKA

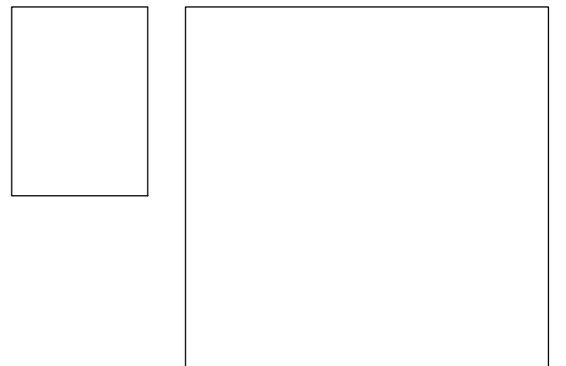

SÚRADNICOVÝ SYSTÉM : JTSK
VÝŠKOVÝ SYSTÉM : Bpv

PRED ZAHAJENÍM VÝKOPOVÝCH PRÁC VYTÝČIŤ VŠETKY INŽINIERSKE SIETE ICH SPRÁVCAMI

ZODPOVEDNÝ PROJEKTANT	Ing. Tomáš ZELNÍK	  tel: +421 41 707 88 00 - 01 fax: +421 41 707 88 40 web: www.proma.sk e-mail: sekretariat.za@proma.sk
VYPRACOVAL	Ing. Tomáš ZELNÍK	
KONTROLOVAL/ČÍSLO ZÁKAZKY	Ing. Gabriela MANČÍKOVÁ	

AUTOR PROJEKTU	-	 tel: +421 41 707 88 00 - 01 fax: +421 41 707 88 40 web: www.proma.sk e-mail: sekretariat.za@proma.sk		
HLAVNÝ INŽINIER PROJEKTU	Ing. Gabriela MANČÍKOVÁ			
STAVEBNÍK	MESTO RAJEC, MESTSKÝ ÚRAD RAJEC, NÁMESTIE SNP 2/2, 015 01 RAJEC			
KLASIFIKÁCIA STAVBY	- PARCELA	1	STUPEŇ	REALIZAČNÝ PROJEKT
STAVBA	VÝMENA STREŠNEJ KRYTINY A OPRAVA FASÁDY NA OBJEKTE RADNICE V RAJCI		PROFESIA	STAVEBNÉ KONŠTRUKCIE
OBJEKT	SO 01 BUDOVA RADNICE		FORMÁT	8xA4
VÝKRES	POHLADY - JESTVUJÚCI STAV A BÚRACIE PRÁCE		DÁTUM	11/2011
			MIERKA	1:50
			ČÍSLO ZÁK.	2606/11
				SK
				Č.VÝKR.
				8