


Druh pozemku:
Katastrálne územie:
Okres:
Kraj:

TTP
Rajec
Žilina
Žilinský

POZDLŽNY PROFIL M = 1:500/50

SKLONOVÉ POMERY

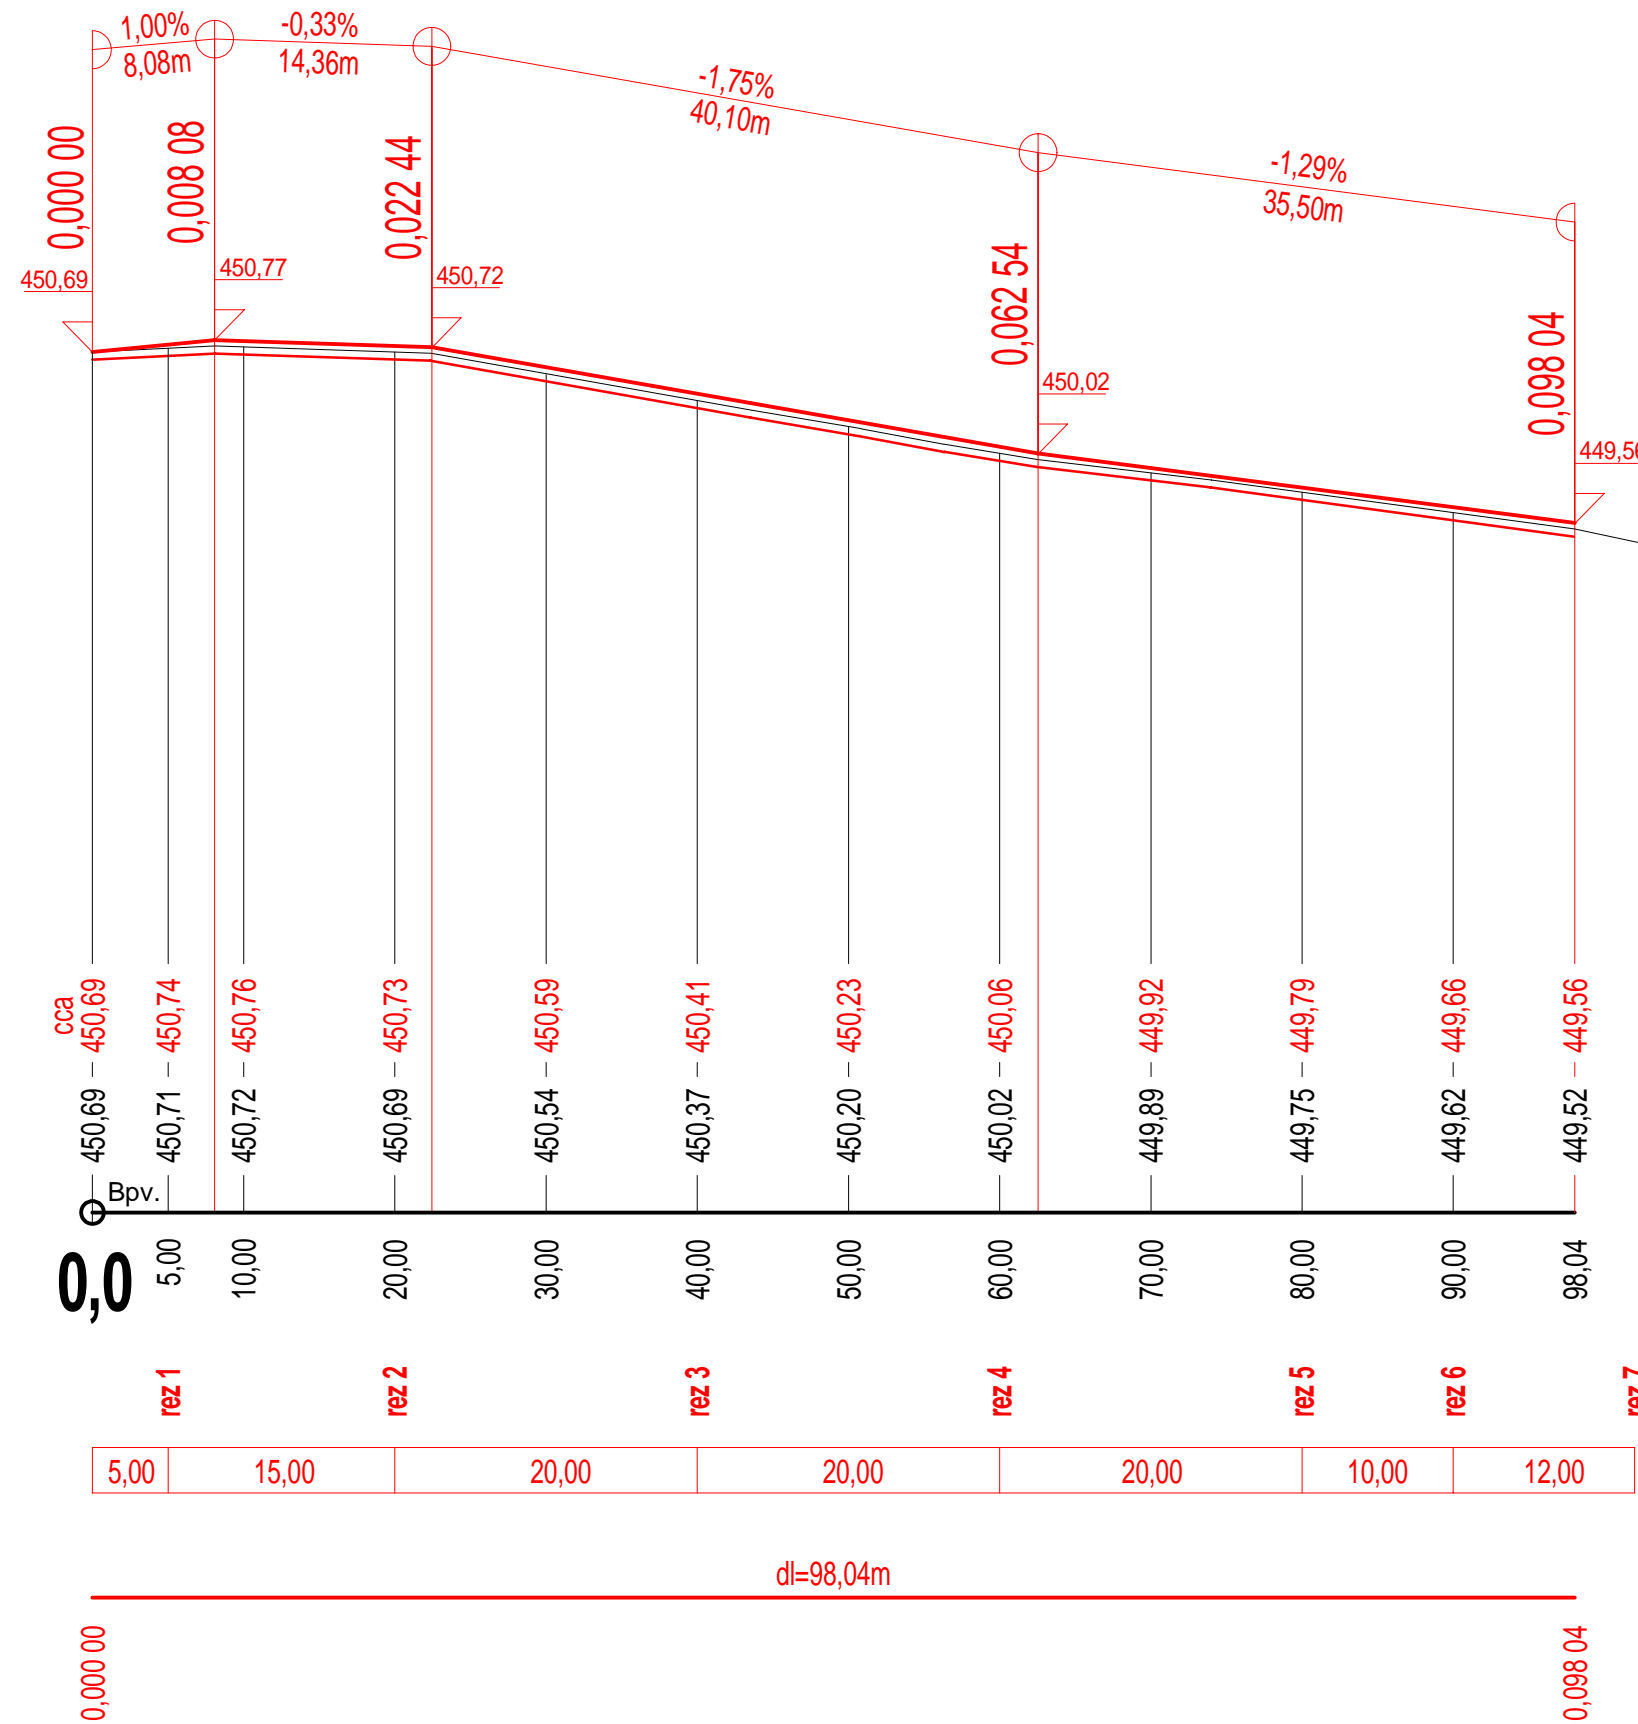

KOTY NIVELETY

KOTY TERÉNU

Zrovnávací rovina = 445 m /n.m.

STANICENIE

PRIECNE REZY

SMEROVÉ POMERY

AUTORIZAČNÁ PECIATKA:
SADA ČÍSLO:

C.

DOKUMENTÁCIA STAVEBNÝCH ÚPRAV

ZODPOVEDNÝ PROJEKTANT	Ing. Pavol MATYS	<p>Žavodská cesta 4 010 01 Žilina www.profim.sk telefón, fax : 041/72 322 02 e-mail: profim@profim.sk projektovanie dopravných stavieb a inžinierska činnosť</p>		
VYPRACOVAL	Ing. Eva ŽILINČIKOVÁ			
MIESTO STAVBY	RAJEC, ul. Lipová			
INVESTOR	Mesto Rajec, Námestie SNP 2/2 , 015 22 Rajec	STUPEN	DSÚ	
KLASIFIKÁCIA STAVBY	2112	PROFESIA	DOPRAVNÉ STAVBY	
STAVBA	STAVEBNÉ ÚPRAVY ul. LIPOVÁ RAJEC	FORMÁT	3x A4	
OBJEKT		DÁTUM	Máj 2013	
VÝKRES		MIERKA	1 : 500/50	C.VÝKRESU
	SO 01 Komunikácie	CÍSLO ZÁK.	15 / 2013	2
	POZDLŽNY PROFIL			