


VZOROVÝ REZ 1

M = 1:50

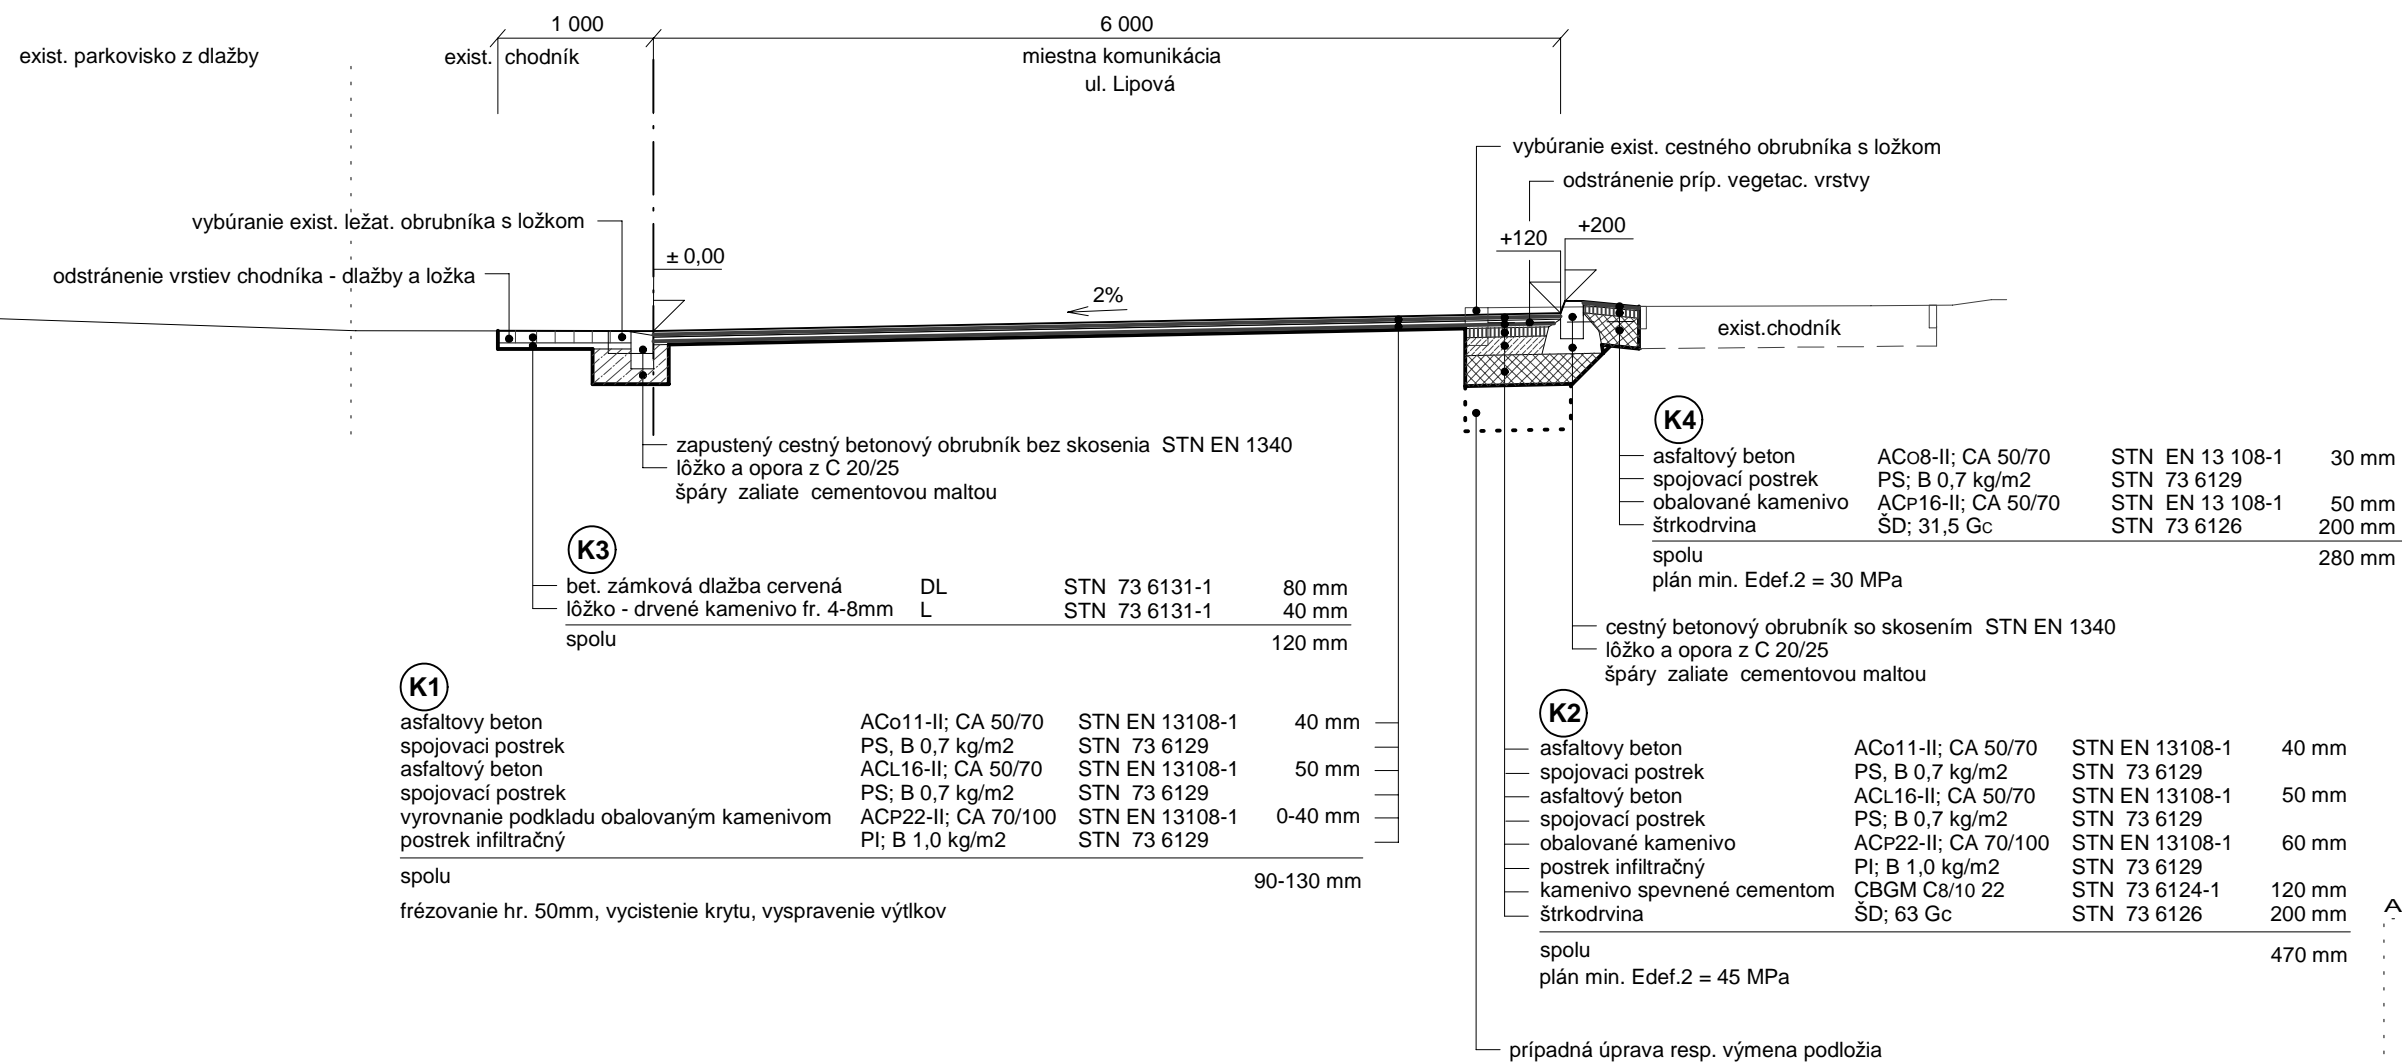


AUTORIZAČNÁ PEČIATKA:

SADA ČÍSLO:

C.

DOKUMENTÁCIA STAVEBNÝCH ÚPRAV

ZODPOVEDNÝ PROJEKTANT	Ing. Pavol MATYS	 Závodská, cesta 4 010 01 Žilina www.profim.sk telefón, fax : 041/72 322 02 e-mail: profim@profim.sk projektovanie dopravných stavieb a inžinierska činnosť	
VYPRACOVAL	Ing. Eva ŽILINČÍKOVÁ		
MIESTO STAVBY	RAJEC, ul. Lipová		
INVESTOR	Mesto Rajec, Námestie SNP 2/2, 015 22 Rajec	STUPEN	DSÚ
KLASIFIKÁCIA STAVBY	2112	PROFESIA	DOPRAVNÉ STAVBY
STAVBA	STAVEBNÉ ÚPRAVY ul. LIPOVÁ RAJEC	FORMÁT	2x A4
OBJEKT	SO 01 Komunikácie	DÁTUM	Máj 2013
VÝKRES	VZOROVÝ REZ 1	MIERKA	1 : 50
		CÍSLO ZÁK.	15 / 2013
			3

POZNÁMKY:

- práce realizovať v zmysle platných STN, pravidiel, predpisov...