



PRIECNE REZY 1 - 4

M = 1:100


rez 1 (km 0,005)

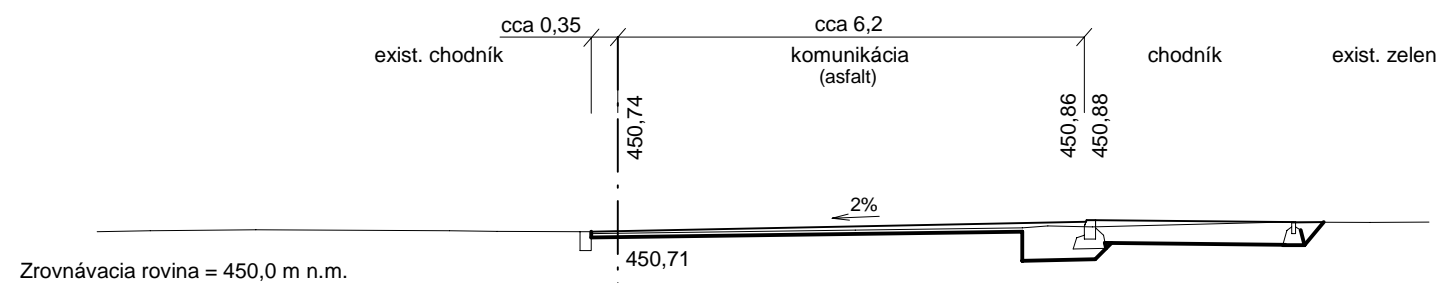


rez 2 (km 0,020)

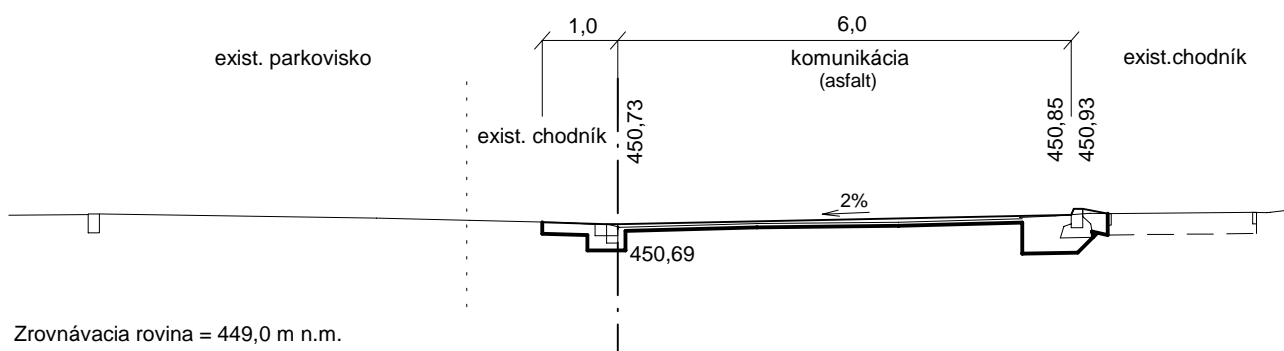

rez 3 (km 0,040)

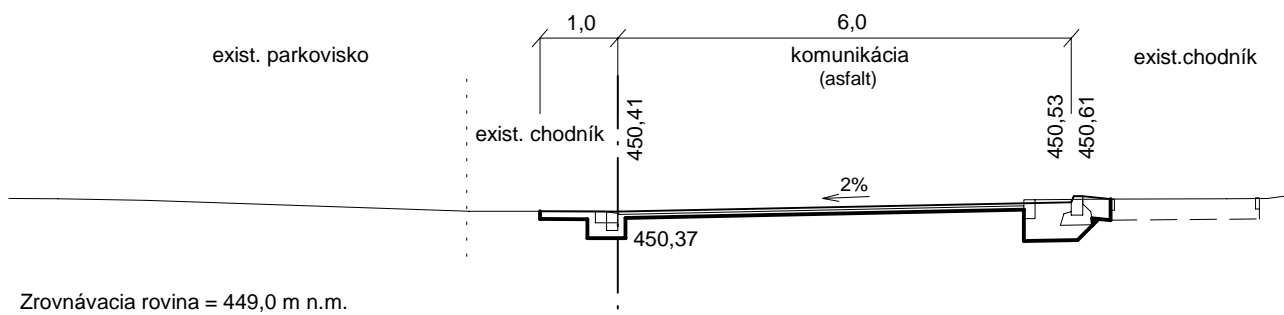

rez 4 (km 0,060)

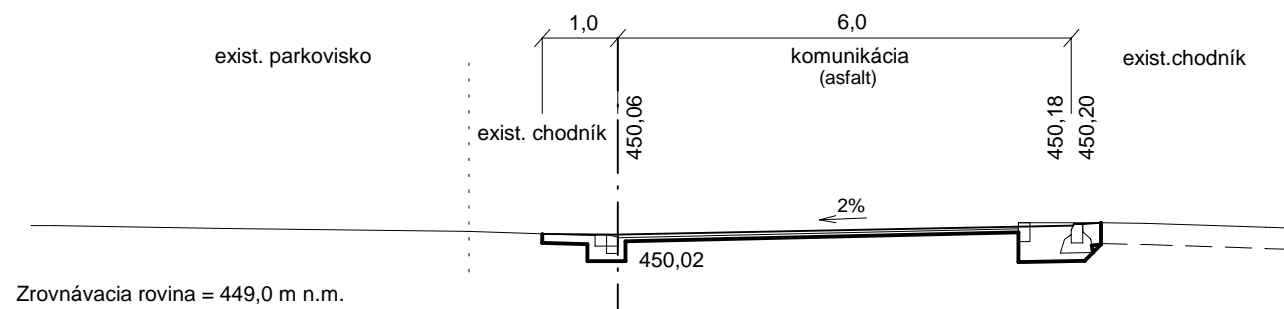


AUTORIZAČNÁ PEČIATKA:

SADA ČÍSLO:

C.

DOKUMENTÁCIA STAVEBNÝCH ÚPRAV

| | | | | |
|-----------------------|---|---|-----------|-----------------|
| ZODPOVEDNÝ PROJEKTANT | Ing. Pavol MATYS |  Závodská, cesta 4 010 01 Žilina www.profim.sk telefón, fax : 041/72 322 02 e-mail: profim@profim.sk projektovanie dopravných stavieb a inžinierska činnosť | | |
| VYPRACOVAL | Ing. Eva ŽILINČÍKOVÁ | | | |
| MIESTO STAVBY | RAJEC, ul. Lipová | | | |
| INVESTOR | Mesto Rajec, Námestie SNP 2/2, 015 22 Rajec | | | |
| KLASIFIKÁCIA STAVBY | 2112 | STUPEN | DSÚ | |
| STAVBA | STAVEBNÉ ÚPRAVY ul. LIPOVÁ RAJEC | | PROFESIA | DOPRAVNÉ STAVBY |
| | | | FORMÁT | 2x A4 |
| | | | DÁTUM | Máj 2013 |
| OBJEKT | SO 01 Komunikácie | MIERKA | 1 : 100 | C.VÝKRESU |
| VÝKRES | PRIEČNE REZY 1 - 4 | ČÍSLO ZÁK. | 15 / 2013 | |