



SITUÁCIA 1
M = 1 : 1 000

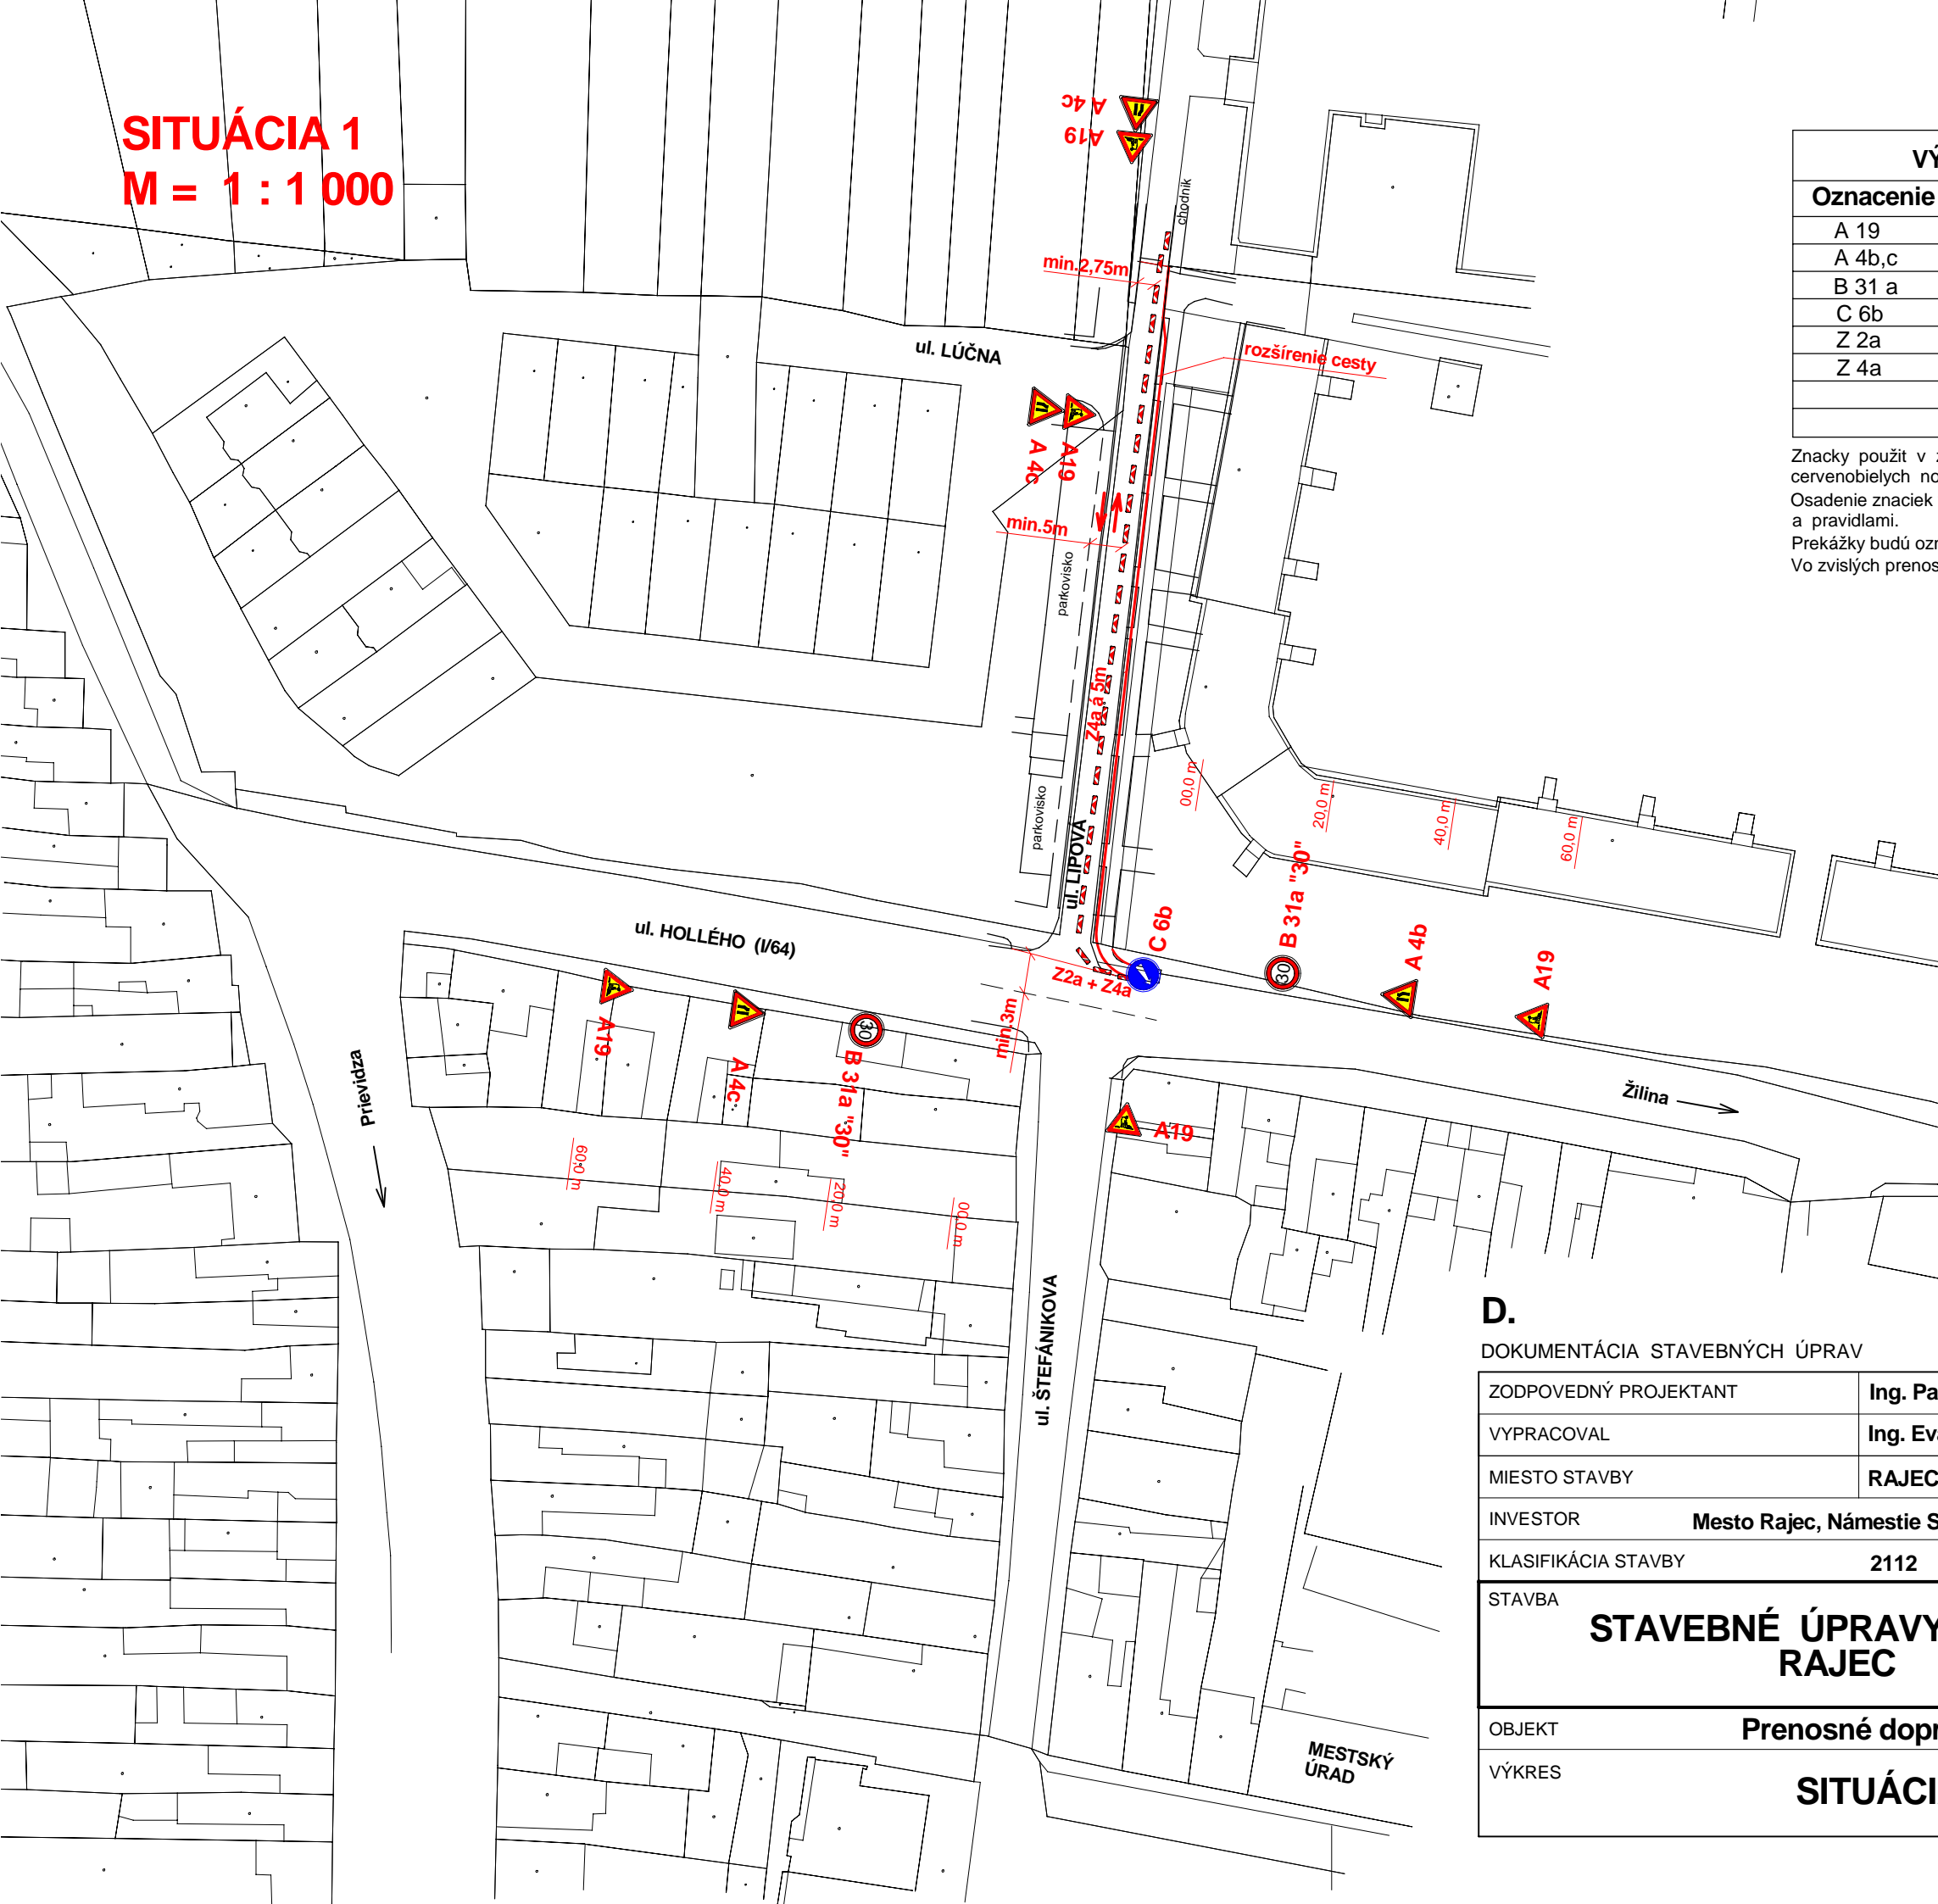

VÝPIS PRENOSNÉHO DOPRAVNÉHO ZNACENIA		
Oznacenie	Názov	Pocet ks
A 19	Práca	5
A 4b,c	Zúžená vozovka sprava, zlava	4
B 31 a	Najvyššia dovolená rýchlosť - 30 km/h	2
C 6b	Prikazany smer jazdy obchadzania vľavo	1
Z 2a	Zábrana	podľa potreby
Z 4a	Smerovacia doska	podľa potreby

Znacky použiť v základnom, na ceste I/64 vo zväčšenom rozmere, reflexnej úprave na červenobielych nosičoch.
Osadenie znaciiek v teréne vykonať v súlade s príslušnými normami STN 01 8020, predpismi a pravidlami.
Prekážky budú označené smerovacími doskami, za zníženej viditeľnosti s výstražným svetlom.
Vo zvislých prenosných znackách A 4b, A 4c, A19 je podkladová doska zo žltej retroreflexnej fólie.

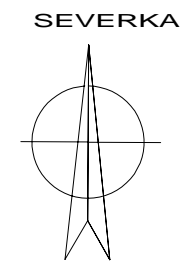

AUTORIZAČNÁ PEČIATKA:

SADA ČÍSLO:

D.

DOKUMENTÁCIA STAVEBNÝCH ÚPRAV

ZODPOVEDNÝ PROJEKTANT	Ing. Pavol MATYS	<p>Závodská, cesta 4 010 01 Žilina www.profim.sk telefón, fax : 041/72 322 02 e-mail: profim@profim.sk projektovanie dopravných stavieb a inžinierska činnosť</p>		
VYPRACOVAL	Ing. Eva ŽILINČIKOVÁ			
MIESTO STAVBY	RAJEC ul. Lipová			
INVESTOR	Mesto Rajec, Námestie SNP 2/2 , 015 22 Rajec			
KLASIFIKÁCIA STAVBY	2112	STUPEN	DSÚ	
STAVBA	STAVEBNÉ ÚPRAVY ul. LIPOVÁ RAJEC	PROFESIA	DOPRAVNÉ STAVBY	
		FORMÁT	2 x A4	
		DÁTUM	Máj 2013	
OBJEKT	Prenosné dopravné značenie	MIERKA	1 : 1000	C.VÝKRESU 1
VÝKRES	SITUÁCIA 1	ČÍSLO ZÁK.	15 / 2013	