



# SITUÁCIA 2

## M = 1 : 1 000

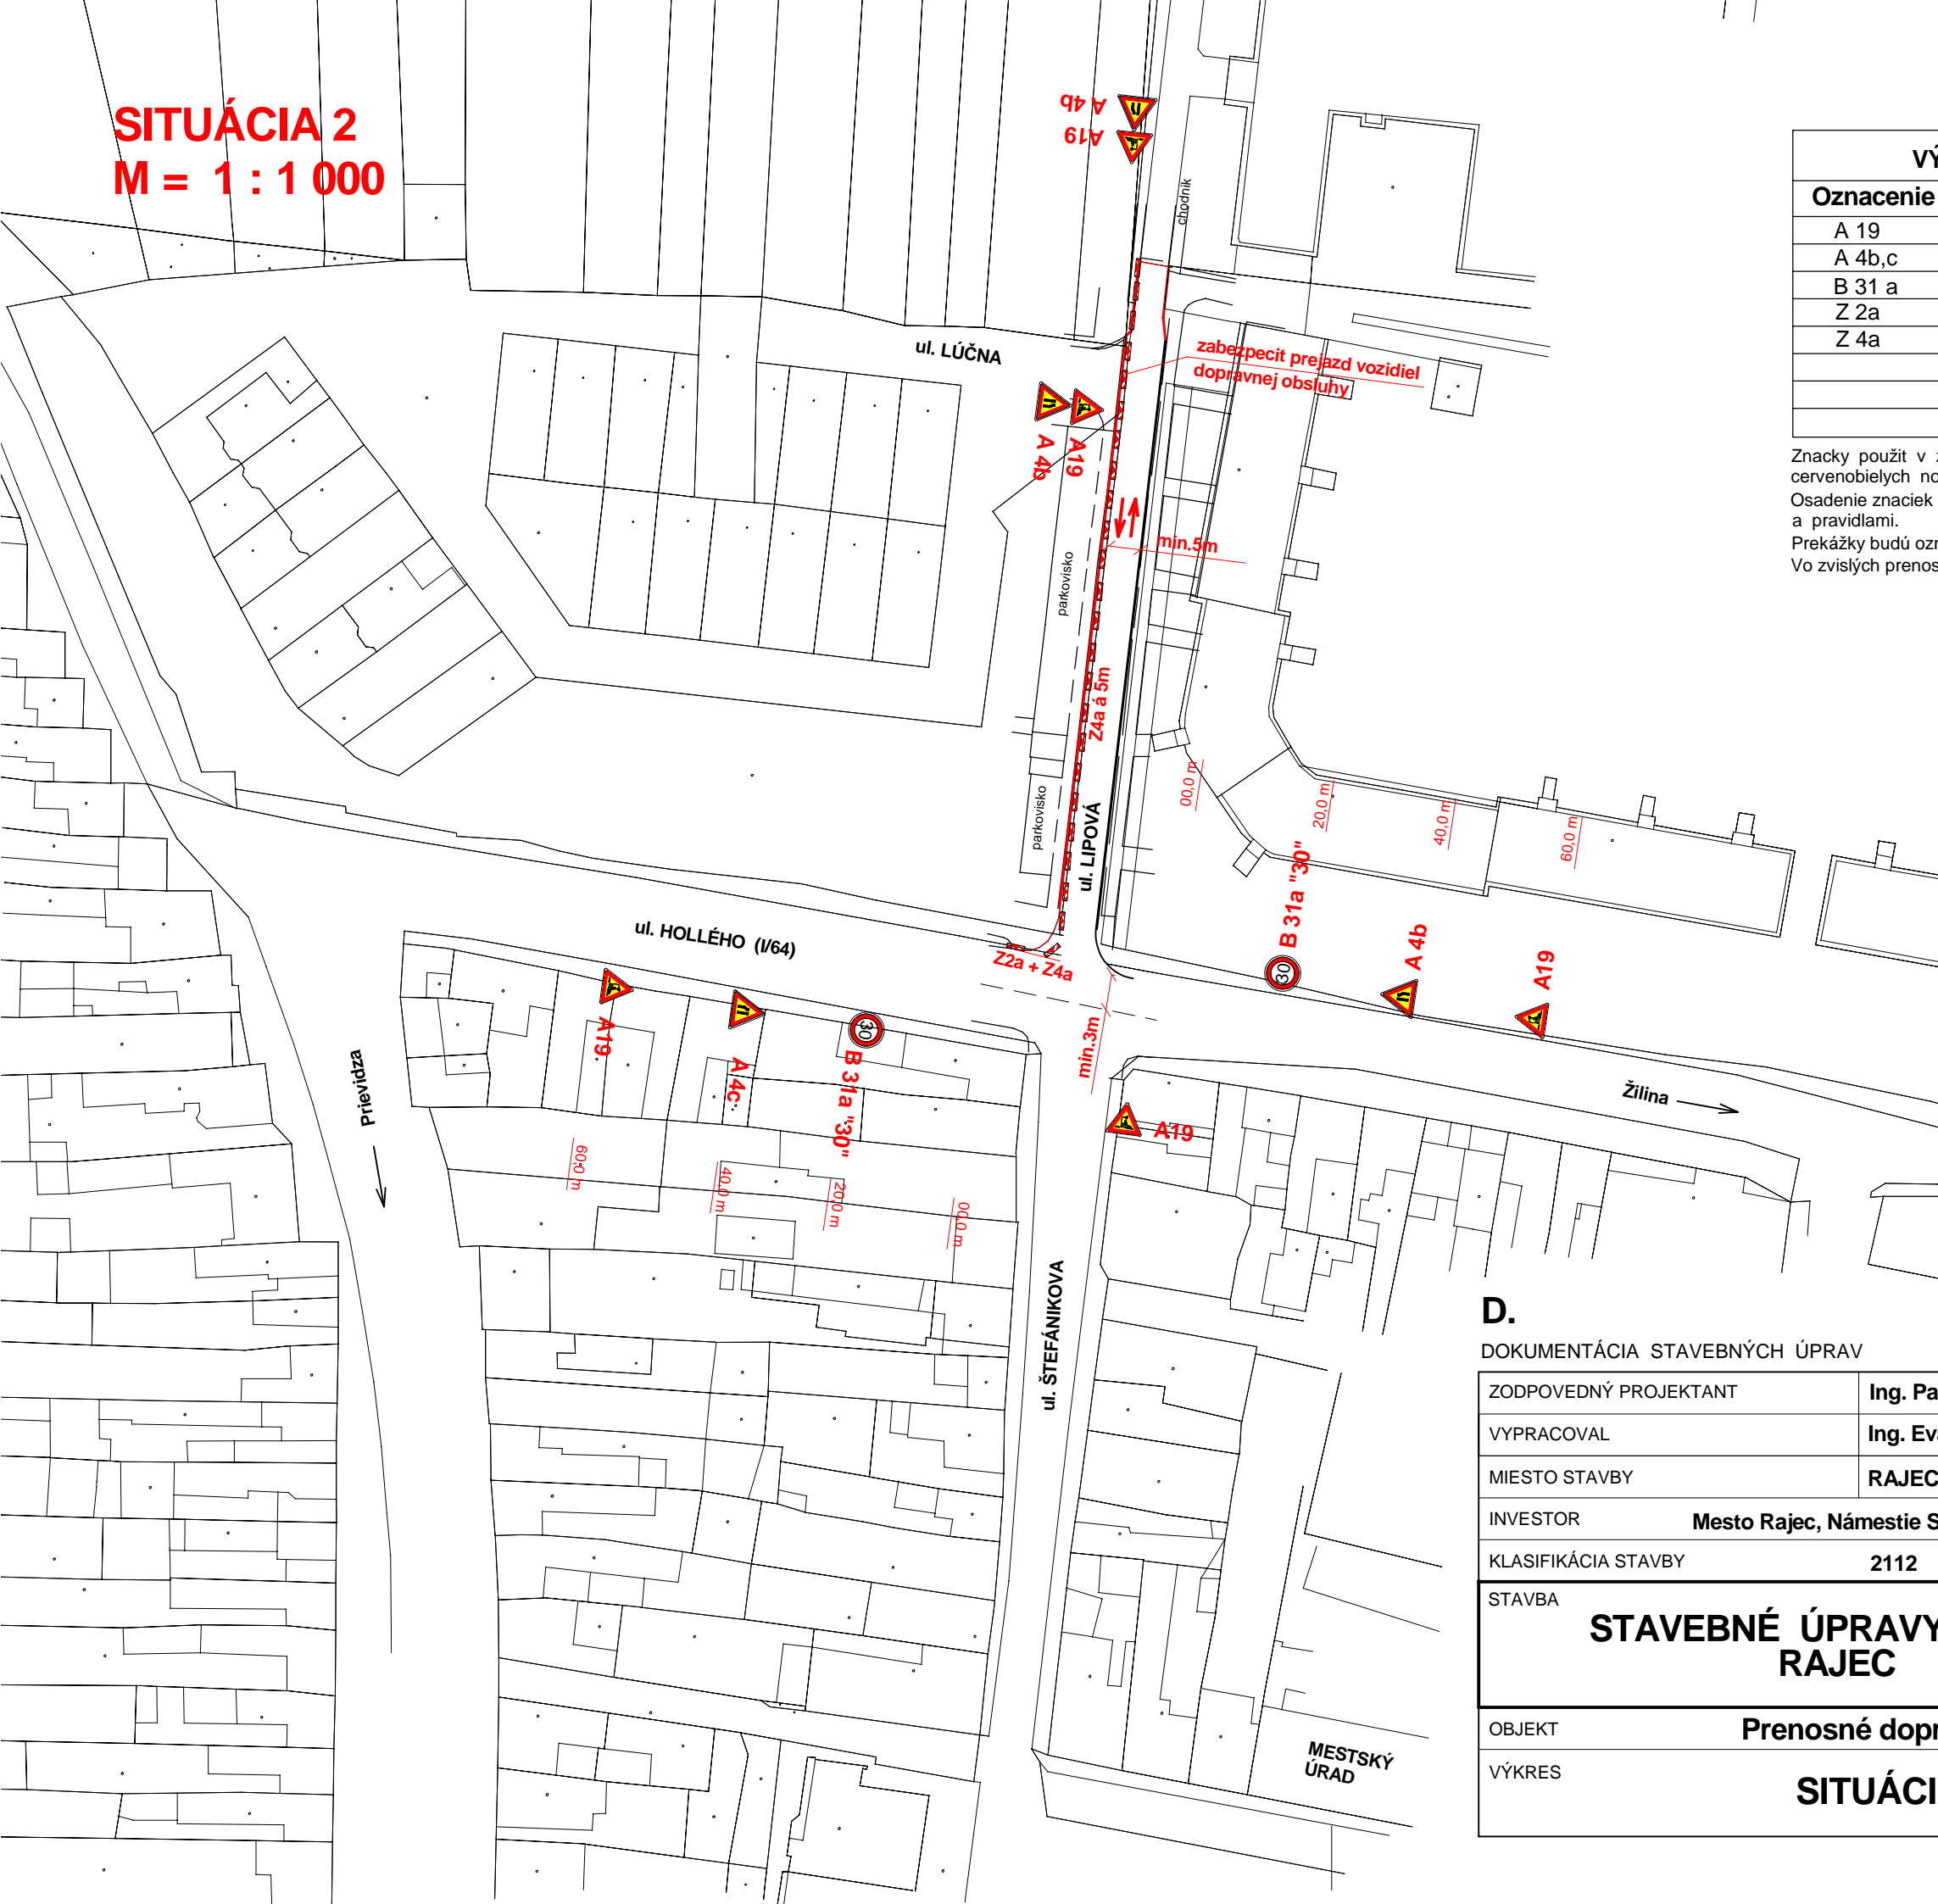

VÝPIS PRENOSNÉHO DOPRAVNÉHO ZNACENIA		
Oznacenie	Názov	Pocet ks
A 19	Práca	5
A 4b,c	Zúžená vozovka sprava, zlava	4
B 31 a	Najvyššia dovolená rýchlosť - 30 km/h	2
Z 2a	Zábrana	podľa potreby
Z 4a	Smerovacia doska	podľa potreby

Znacky použiť v základnom, na ceste I/64 vo zväčšenom rozmere, reflexnej úprave na červenobielych nosičoch.  
 Osadenie znaciek v teréne vykonať v súlade s príslušnými normami STN 01 8020, predpismi a pravidlami.  
 Prekážky budú označené smerovacími doskami, za zníženej viditeľnosti s výstražným svetlom.  
 Vo zvislých prenosných znackách A 4b, A 4c, A19 je podkladová doska zo žltej retroreflexnej fólie.

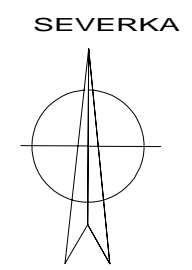

AUTORIZAČNÁ PECIATKA:

SADA ČÍSLO:

### D.

#### DOKUMENTÁCIA STAVEBNÝCH ÚPRAV

ZODPOVEDNÝ PROJEKTANT	Ing. Pavol MATYS	<p>Závodská, cesta 4                      010 01 Žilina                      www.profim.sk                      telefón, fax : 041/72 322 02 e-mail: profim@profim.sk                      projektovanie dopravných stavieb a inžinierska činnosť</p>		
VYPRACOVAL	Ing. Eva ŽILINČÍKOVÁ			
MIESTO STAVBY	RAJEC ul. Lipová			
INVESTOR	Mesto Rajec, Námestie SNP 2/2 , 015 22 Rajec			
KLASIFIKÁCIA STAVBY	2112	STUPEN	DSÚ	
STAVBA	<b>STAVEBNÉ ÚPRAVY ul. LIPOVÁ RAJEC</b>	PROFESIA	DOPRAVNÉ STAVBY	
OBJEKT		Prenosné dopravné značenie	FORMÁT	2 x A4
VÝKRES	<b>SITUÁCIA 2</b>	DÁTUM	Máj 2013	
			MIERKA	1 : 1000
		CÍSLO ZÁK.	15 / 2013	
			C.VÝKRESU	<b>2</b>