


VÝKAZ PLÔCH A OBRUBNÍKOV

M=1:500

STAVEBNÉ ÚPRAVY ul. LIPOVÁ
RAJEC
SO 01 Komunikácie

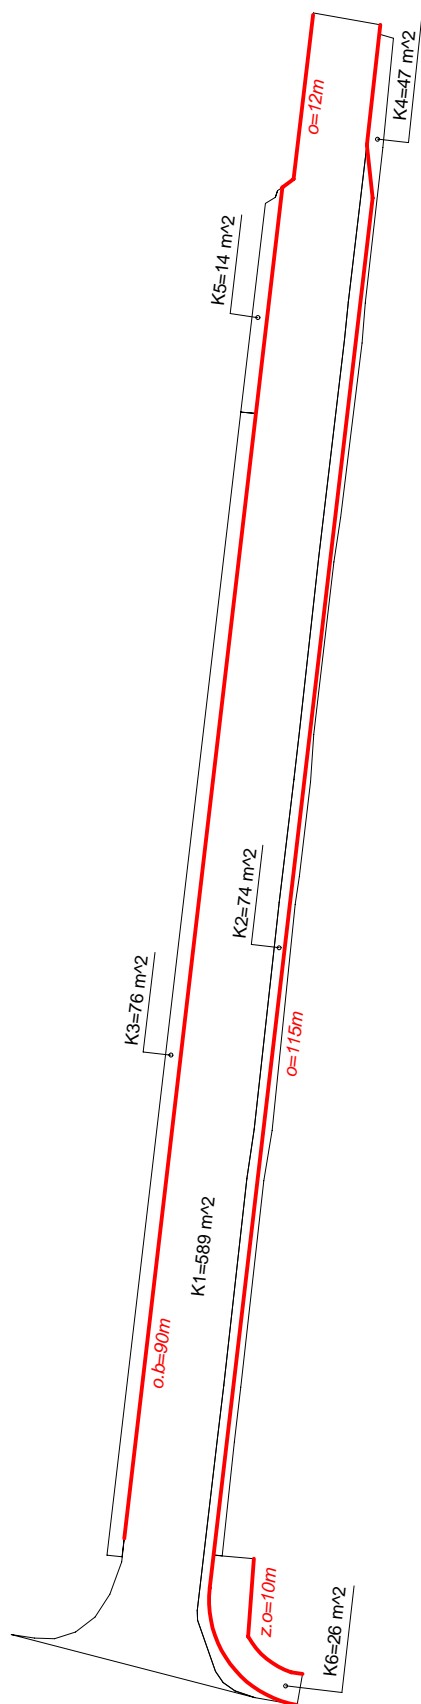

SO 01 - Chodníky

VÝKAZ PLÔCH:

komunikácia - konštrukcia K1	: 589	= 589 m ²
rozšírenie komunik. - konštrukcia K2	: 74	= 74 m ²
chodník - konštrukcia K3	: 76	= 76 m ²
chodník - konštrukcia K4	: 47	= 47 m ²
komunikácia - konštrukcia K5	: 14	= 14 m ²
chodník - konštrukcia K6	: 26	= 26 m ²

VÝKAZ OBRUBNÍKOV:

cestný obrubník (o)	: 12+115	= 127 m
obrubník bez skosenia (o.b)	: 90	= 90 m
záhonový obrubník (zo)	: 10	= 10 m

výšková úprava šácht - 3ks
výšková úprava uličného vpustu - 1ks
chránička - 103m