


SITUÁCIA - ŠIRŠIE VZŤAHY

M 1:2000

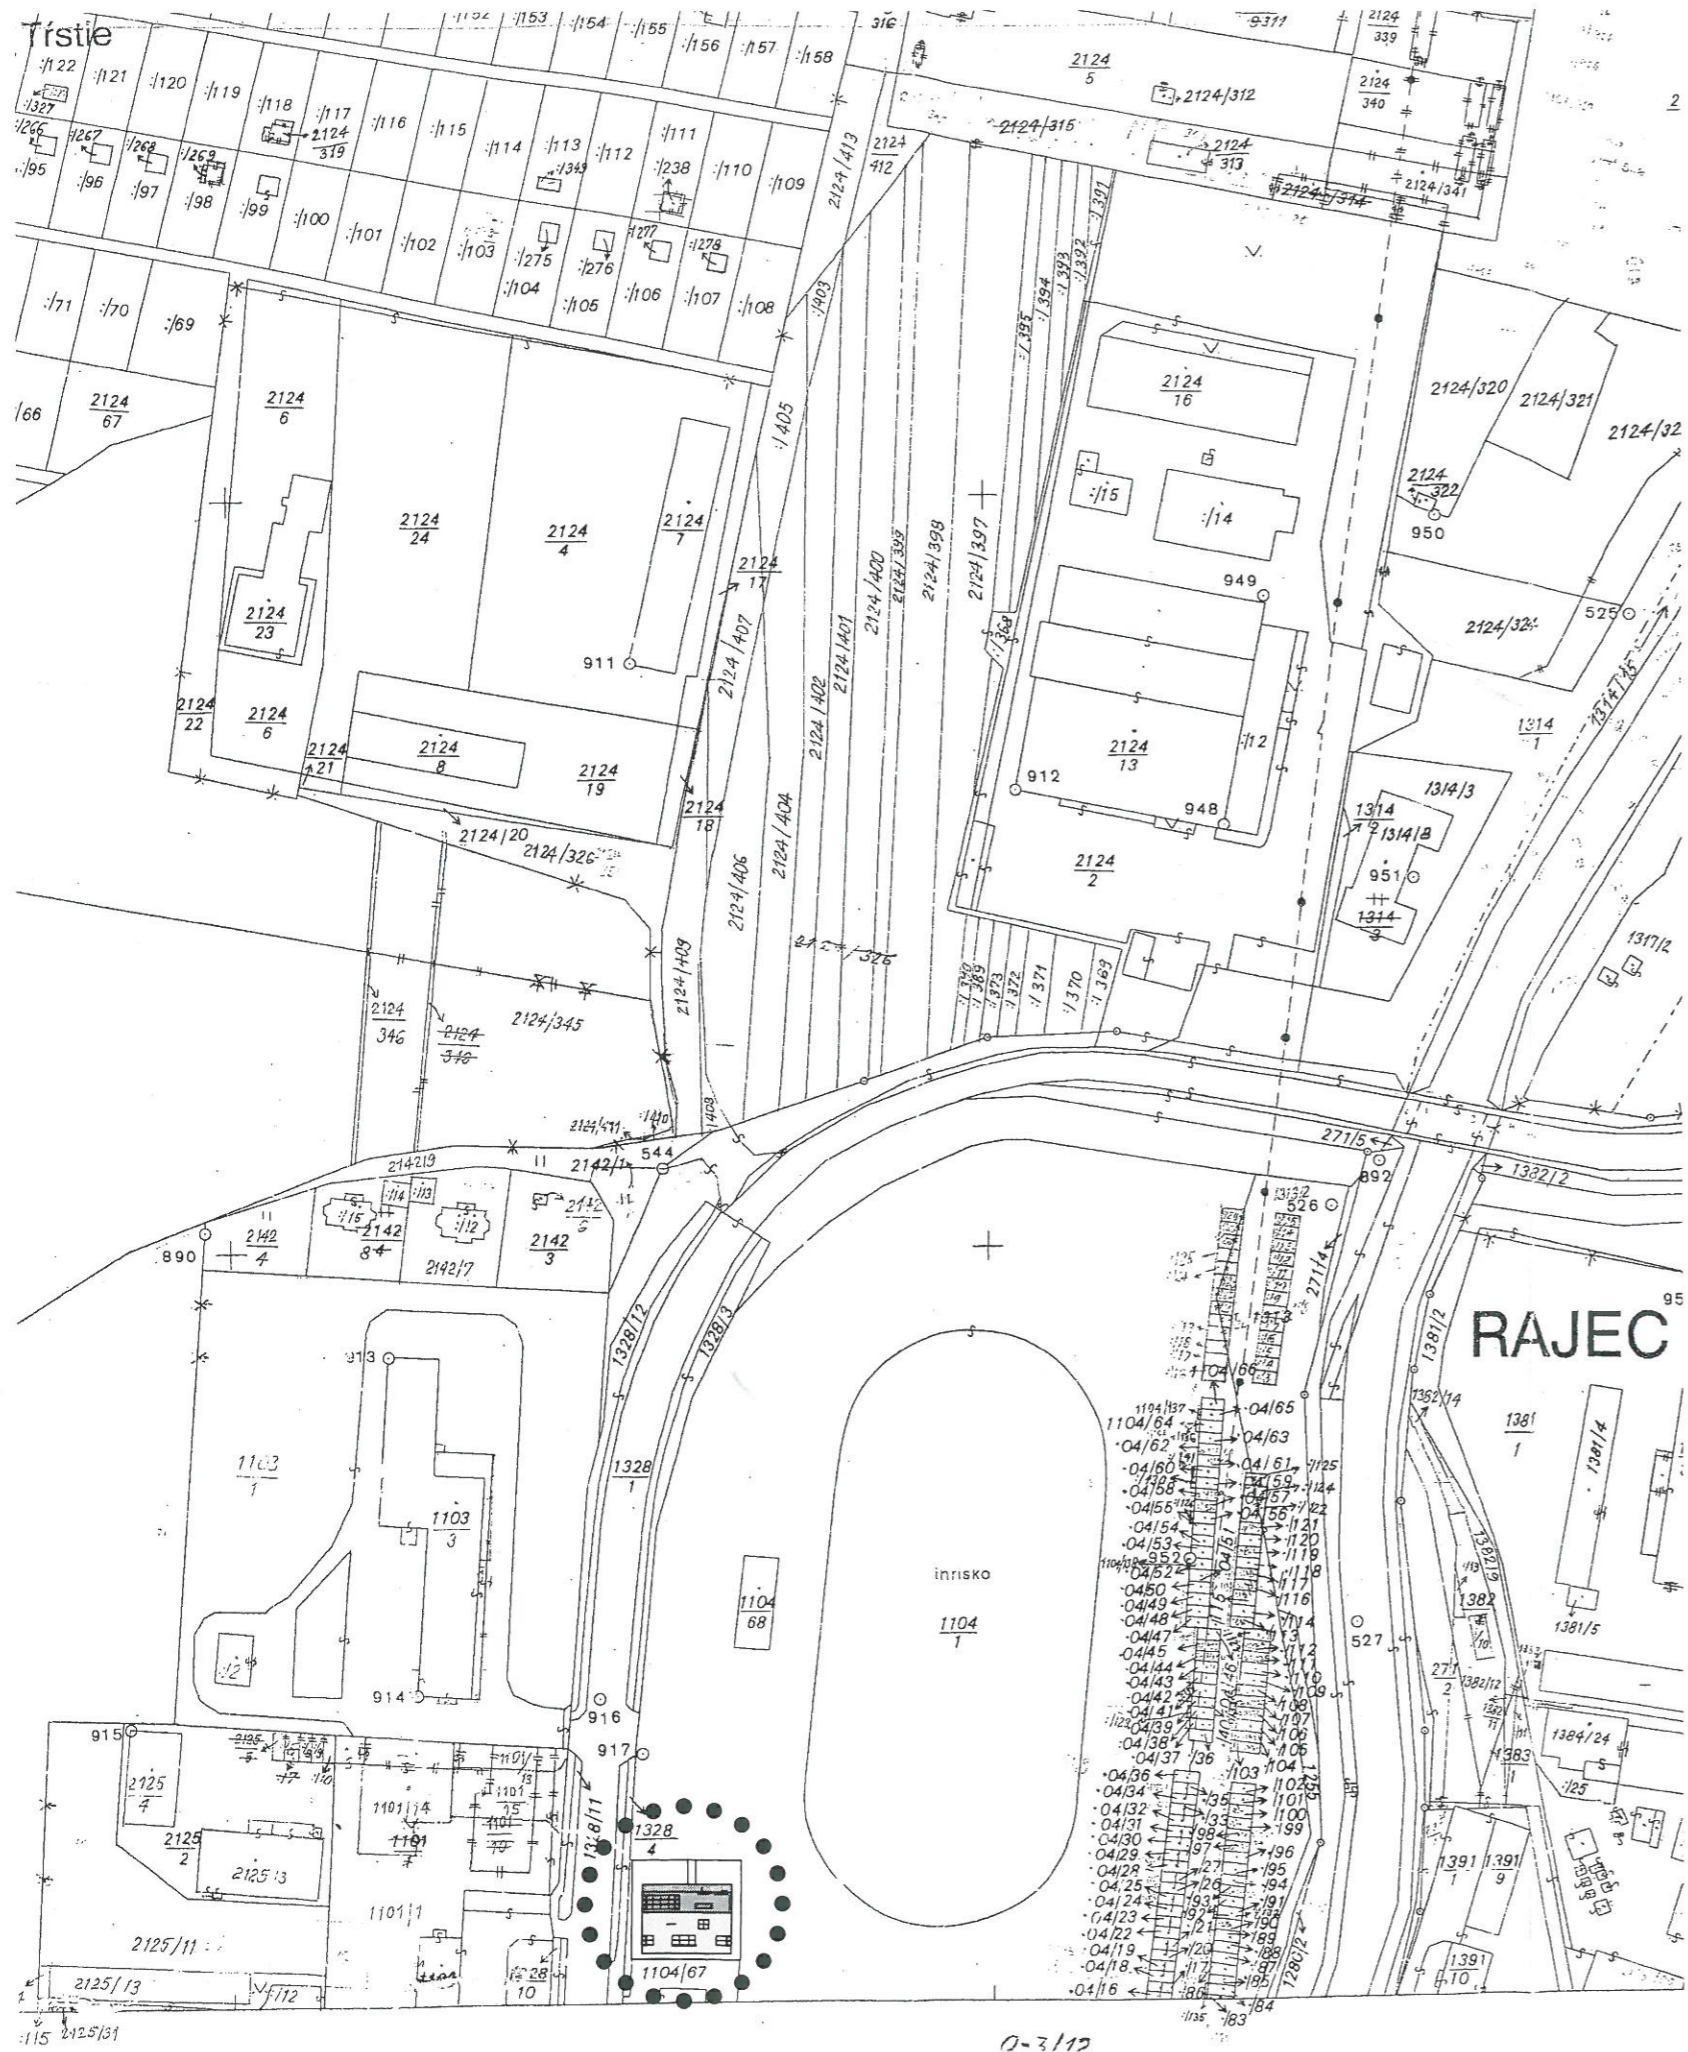

LEGENDA :

- RIEŠENÉ ÚZEMIE
- ▭ JESTVUJÚCI SKATE PARK
- ▭ MODERNIZÁCIA SKATE PARKU

OBEC VEĽKÁ ČIERNA
 číslo: 01./126/2011/ST/73-D4
SCHVÁLENÉ
 dňa: 17.10.2011
 podpis:



PROJEKT PRE STAVEBNÉ POVOLENIE

Ing. arch. Igor KLEIN autorizovaný architekt

| | | | |
|--------------|---|---------|-------------|
| MIERKA : | 1:2000 | DÁTUM : | august 2011 |
| VYPRACOVAL : | Ing. arch. Igor KLEIN | | |
| INVESTOR : | Mestský úrad Rajec, Námestie SNP 2/2, 015 22 Rajec | | |
| NÁZOV : | MODERNIZÁCIA SKATE PARKU RAJEC, č.p. 1104/1 PODPORA NETRADIČNÝCH FORIEM CESTOVNÉHO RUCHU | | |
| OBSAH : | SITUÁCIA - ŠIRŠIE VZŤAHY | | 01 |

