


ÚZEMNÝ PLÁN MESTA RAJEC ZMENA A DOPLNOK č.1

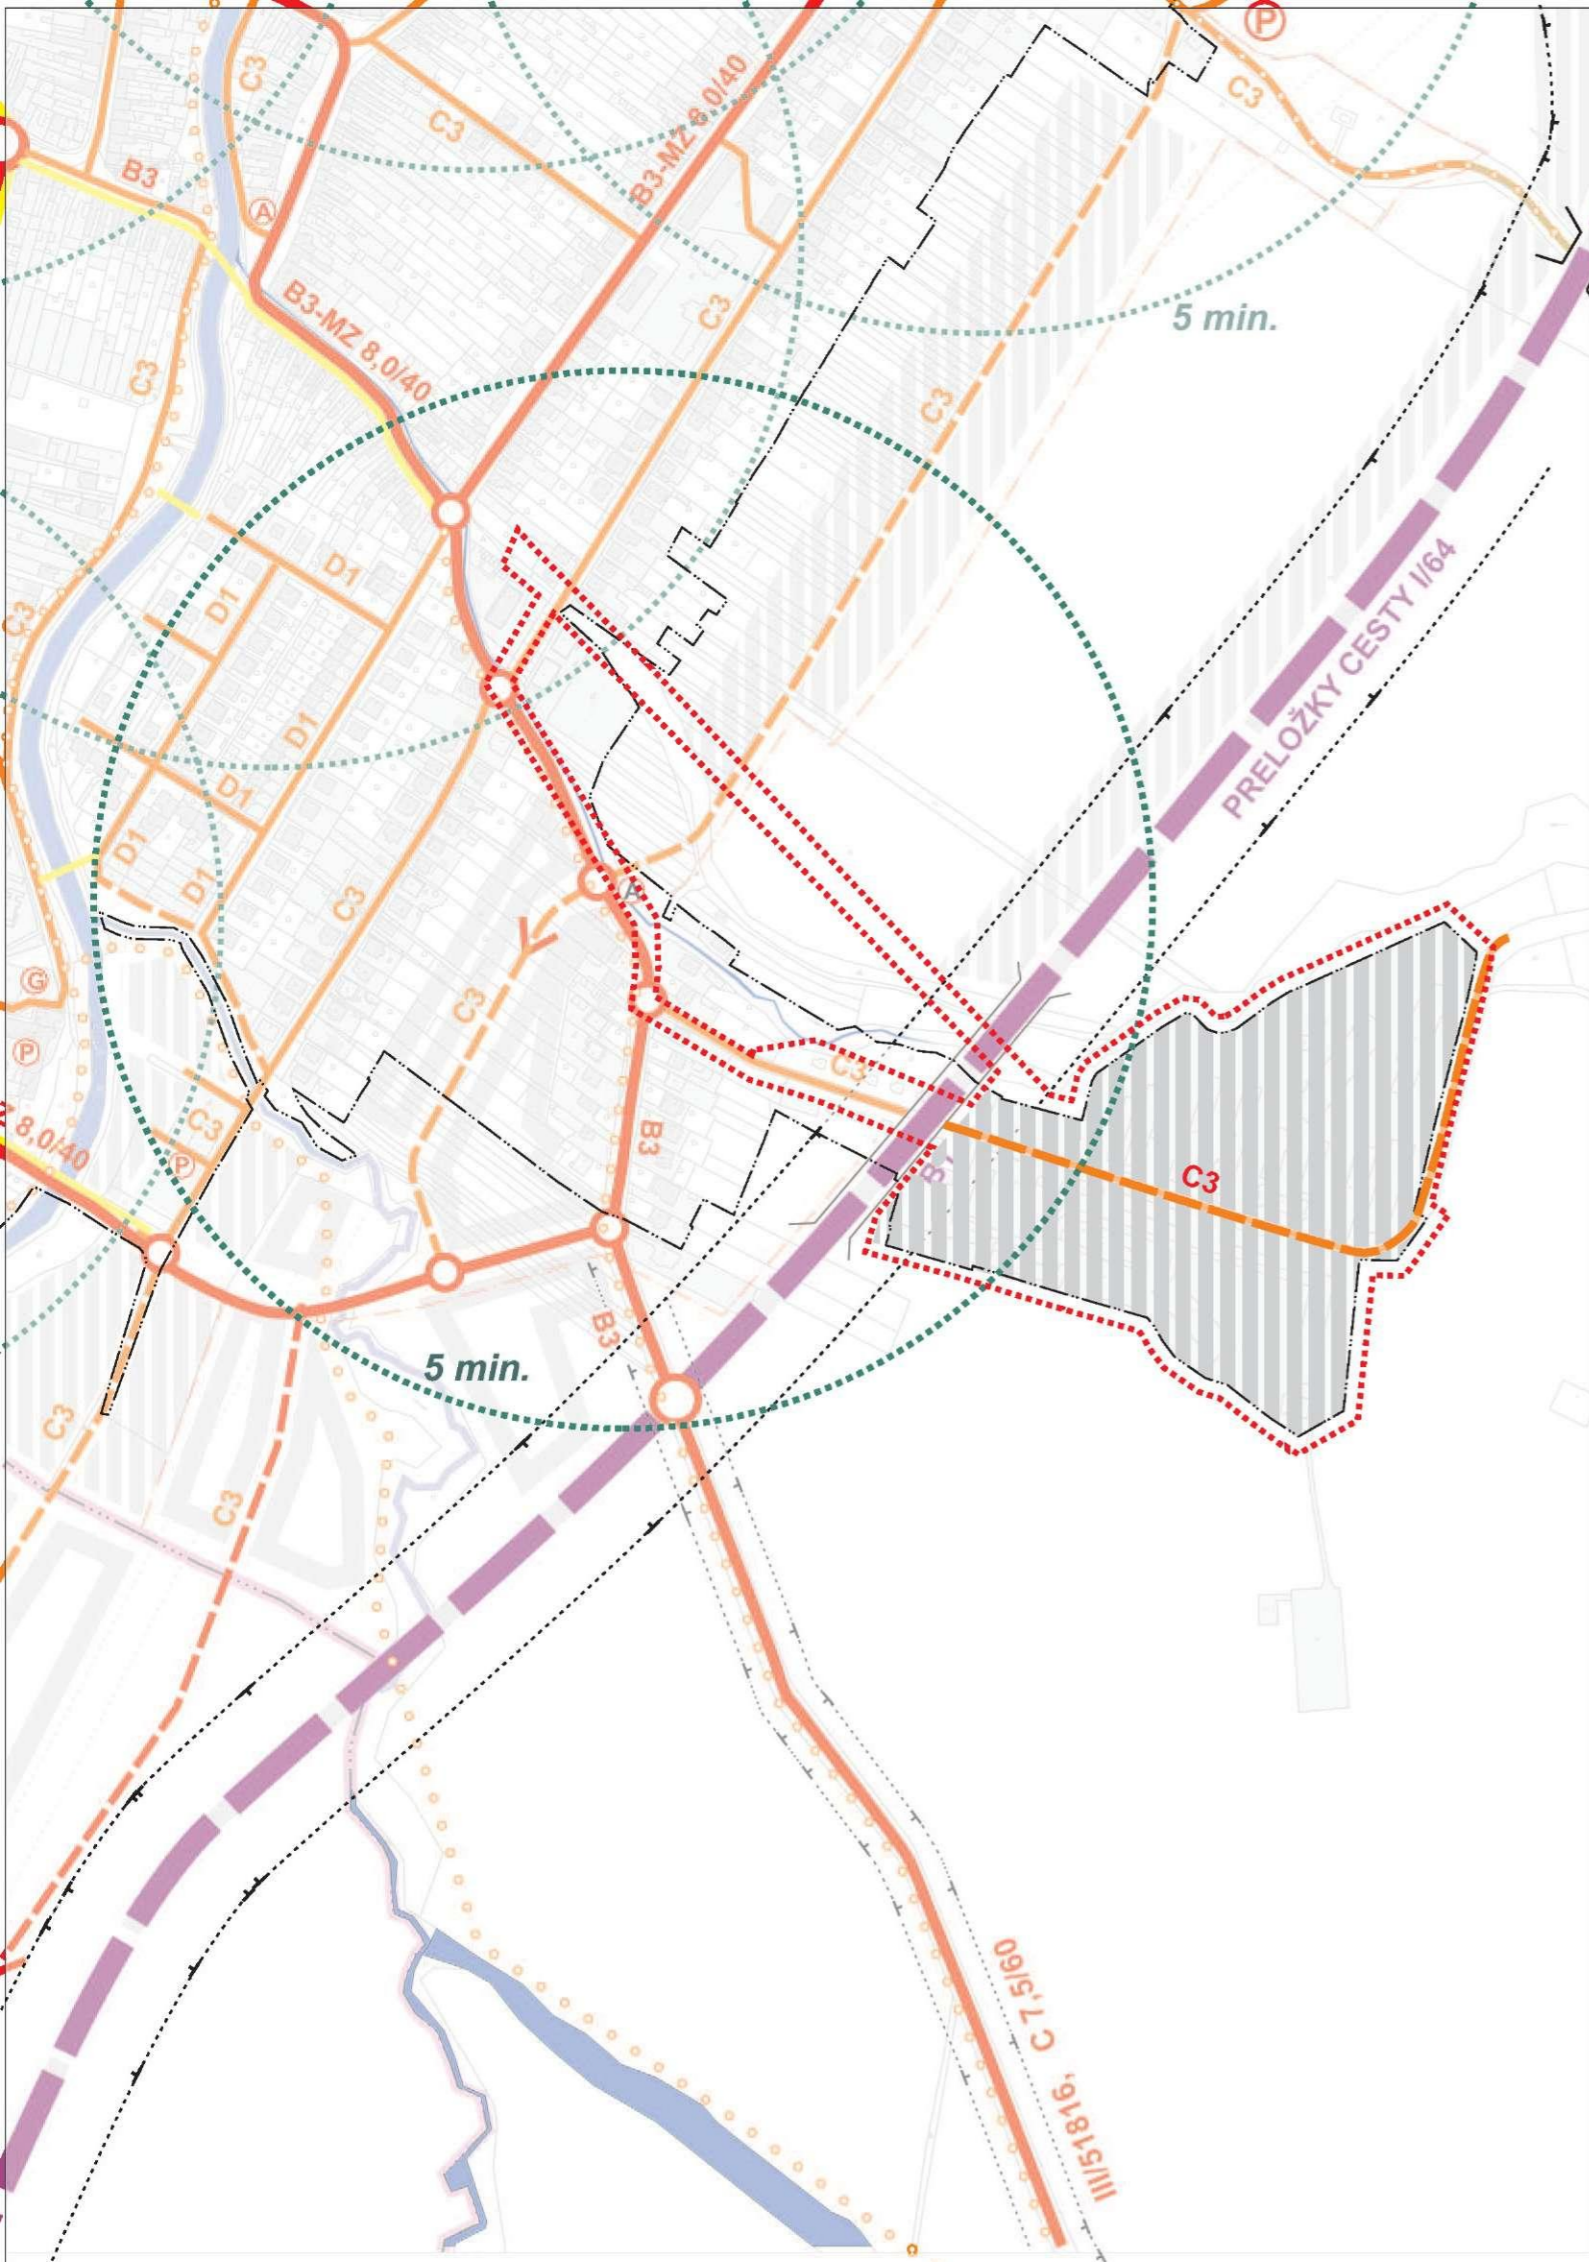


STAV	NÁVRH	
		HRANICA RIEŠENÉHO ÚZEMIA
		HRANICA ZASTAVANÉHO ÚZEMIA
		OCHRANNÉ PÁSIMA VŠETKÝCH DRUHOV
		ZASTAVANÉ PLOCHY
		ZBERNÉ KOMUNIKÁCIE B1
		ZBERNÉ KOMUNIKÁCIE B2
		ZBERNÉ KOMUNIKÁCIE B3
		OBSLUŽNÉ KOMUNIKÁCIE C2, C3
		OBYTNÁ ZÓNA - FUNKČ. TR. D1
		FUNKČ. TRIEDY A KATEGÓRIE CIEST
		GARÁŽE
		PARKOVISKÁ
		HLAVNÉ PEŠIE PLOCHY A TRASY
		PEŠIE ZÓNY
		PLOCHY ŽELEZNICE A ŽELEZNIČNÁ TRÁŤ
		ŽELEZNIČNÁ STANICA,
		ŽEL. PRIECESTIE
		ČERPACIE STANICE POHONNÝCH HMÔT
		IZOCHRÓNY PEŠEJ DOSTUPNOSTI - 5 MINÚT
		AUTOBUSOVA ZASTÁVKA
		AUTOBUSOVA ZASTÁVKA VÝHLAD
		AUTOBUSOVA STANICA
		MOSTNÝ OBJEKT
		VODNÉ TOKY A PLOCHY
		CYKLOTRASY - CYKLOMAGISTRÁLY NAVRHOVANÉ V INÝCH PD
		CYKLOTRASY
		LYŽIARSKÉ VLEKY
		ZJAZDOVKY

M 1:5000

Ing. arch. Stanislav Kristiník, autorizovaný architekt,
Klemensova 29/36,
010 01 Žilina, 0905266206

Urbanizmus:
Ing. arch. Stanislav Kristiník, Ing. arch. Peter Krajč
Technická infraštruktúra: Ing. arch. Peter Krajč
Doprava: Ing. Roman Tiso

Poľnohospodárstvo: Darina Funtíková
Stupeň : **Doplňok č.1**
Rok spracovania: 02/2011
Obstarávateľ: Mesto Rajec

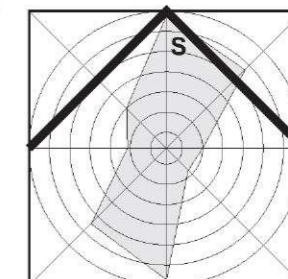

4

VÝKRES VEREJNÉHO DOPRAVNÉHO VYBAVENIA