


ÚZEMNÝ PLÁN MESTA RAJEC ZMENA A DOPLNOK č.1

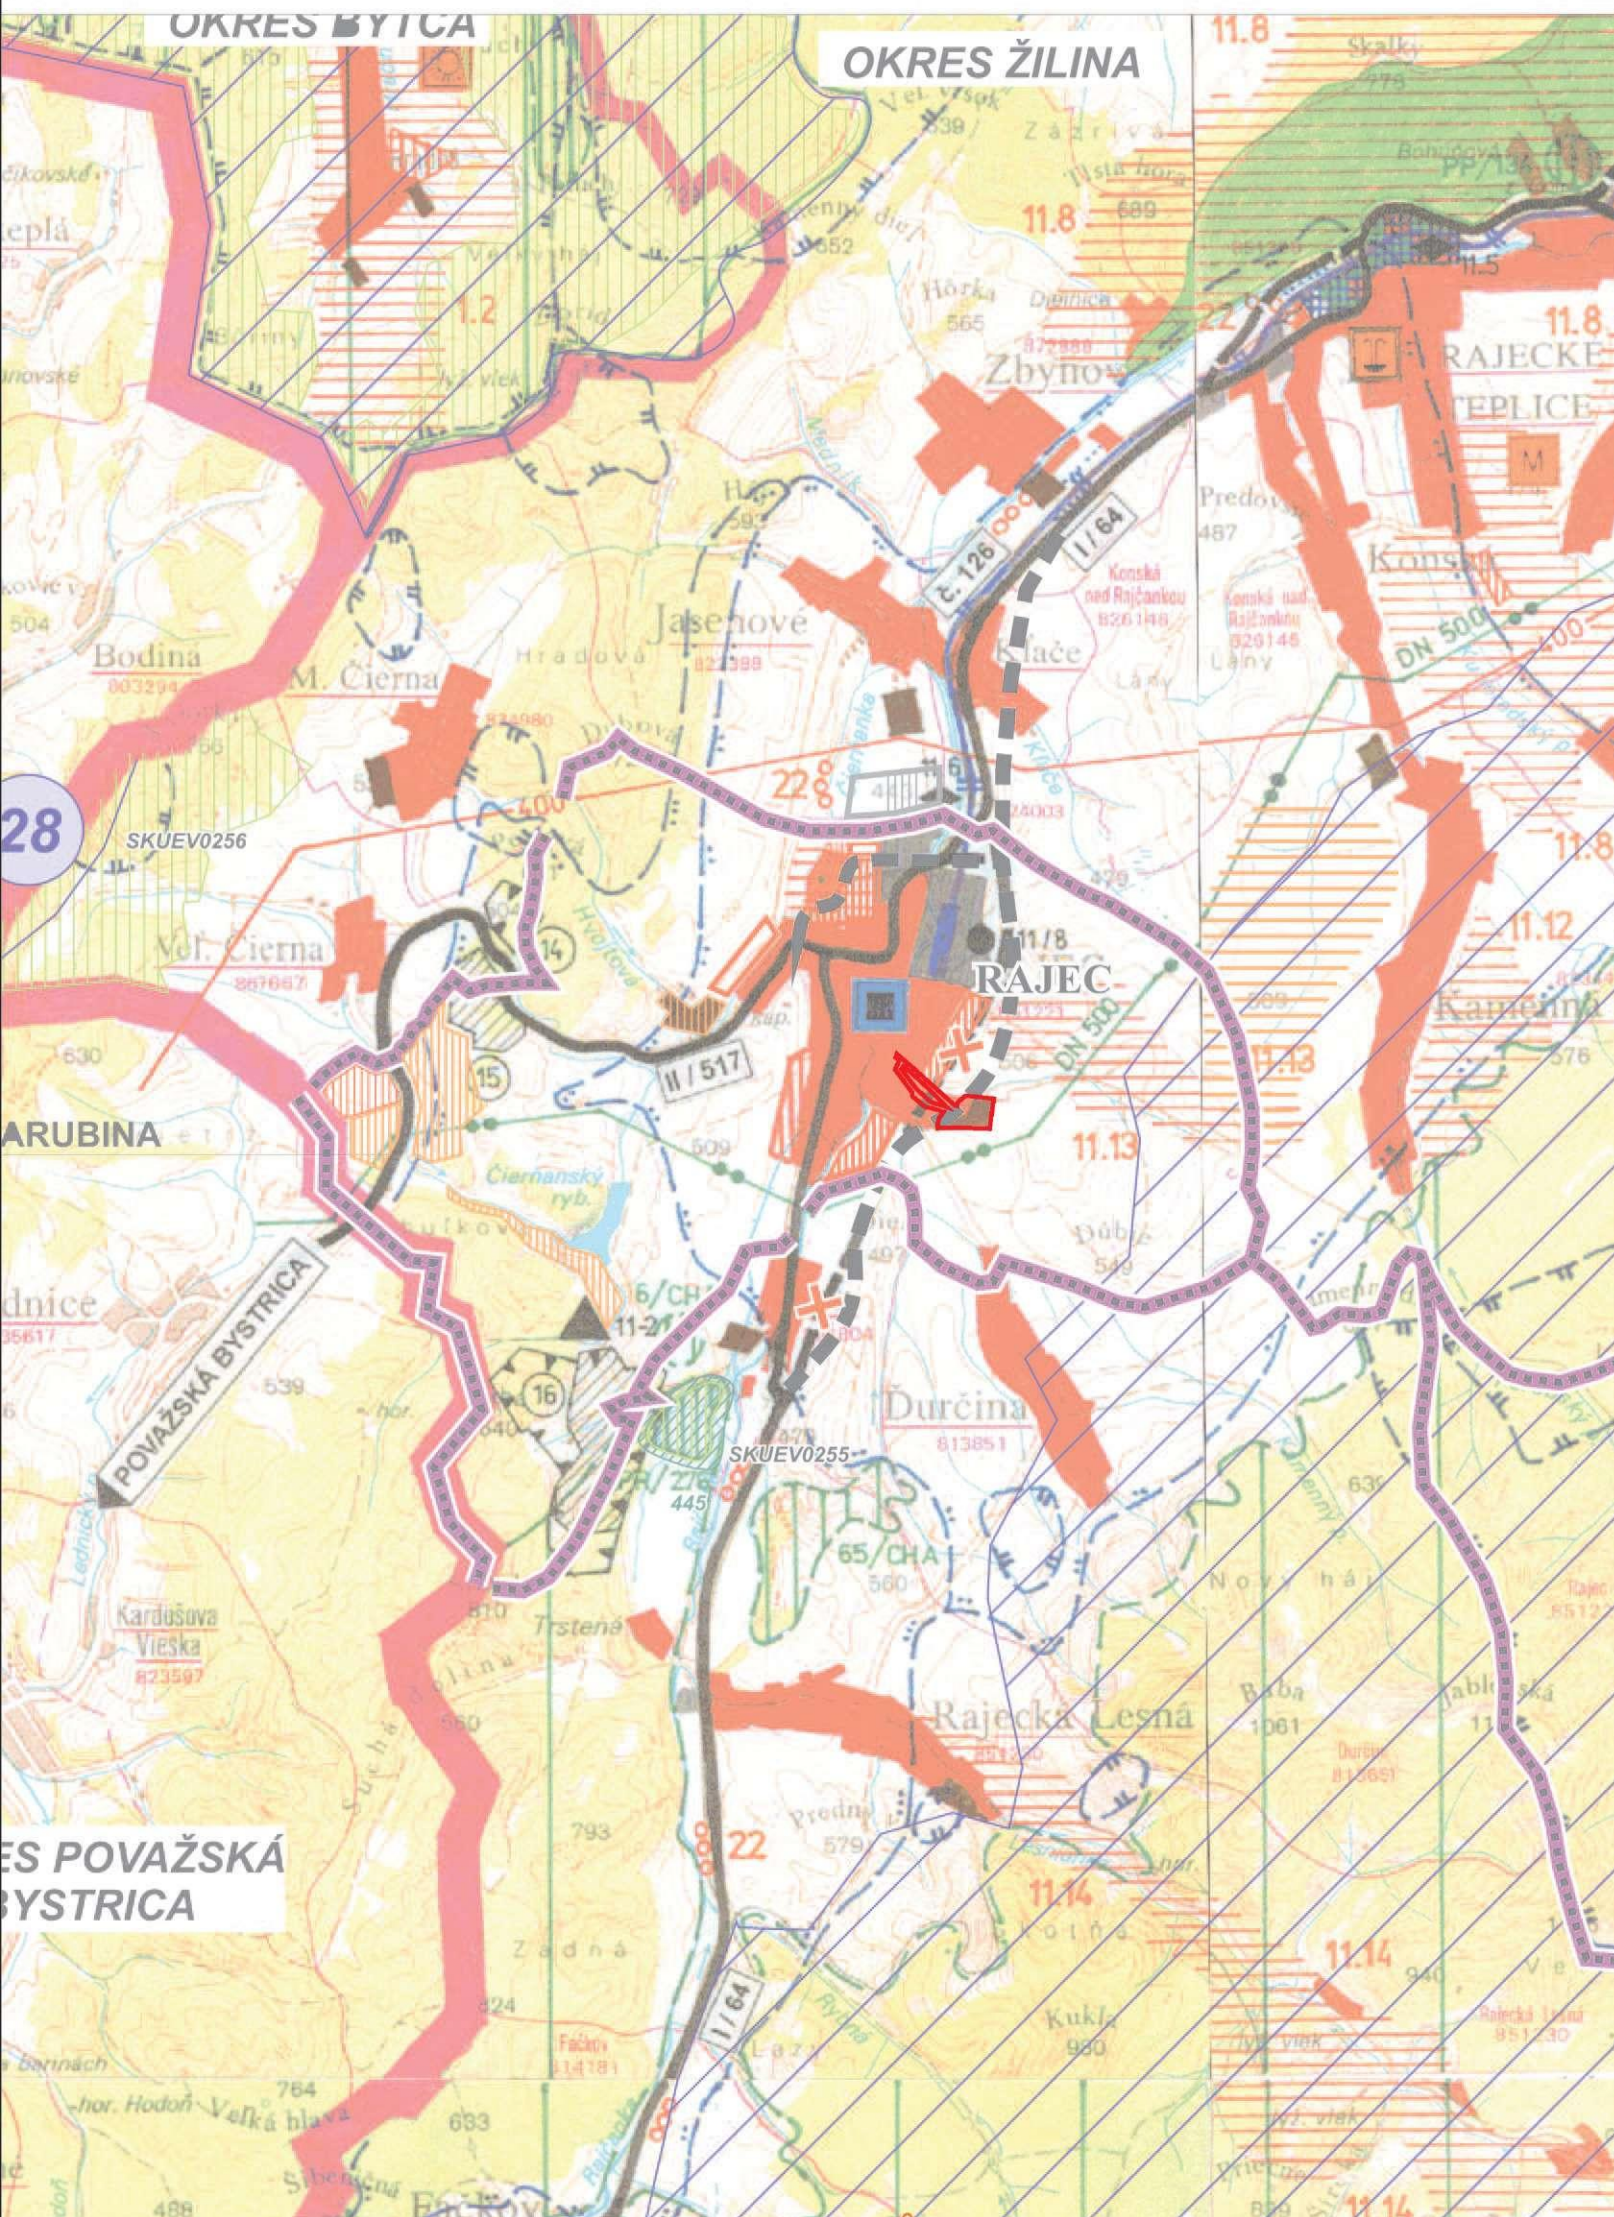

STAV	ZÁMER	VÝHLAD	RIEŠENÁ LOKALITA
[Symbol]	[Symbol]	[Symbol]	STATOV
[Symbol]	[Symbol]	[Symbol]	OCHY
[Symbol]	[Symbol]	[Symbol]	ROBY A TECHNICKEJ VYBAVENO:
[Symbol]	[Symbol]	[Symbol]	PODÁRSKE DVORY, FARMY
[Symbol]	[Symbol]	[Symbol]	PLOCHY
[Symbol]	[Symbol]	[Symbol]	KREÁCIE A TURIZMU
[Symbol]	[Symbol]	[Symbol]	Ý PRIESTOR VYŠŠIEHO VÝZNAMU
[Symbol]	[Symbol]	[Symbol]	ZNAMNEJ ZELENE A CINTORÍNOV
[Symbol]	[Symbol]	[Symbol]	SOPARKOV
[Symbol]	[Symbol]	[Symbol]	PELNÝCH ZARIADENÍ
[Symbol]	[Symbol]	[Symbol]	KÚPELNÉ ÚZEMIE
[Symbol]	[Symbol]	[Symbol]	ESTO TURIZMU A CESTOVNEHO I
[Symbol]	[Symbol]	[Symbol]	DNÉ STREDISKO TURIZMU
[Symbol]	[Symbol]	[Symbol]	IE STREDISKO TURIZMU
[Symbol]	[Symbol]	[Symbol]	REKREAČNÉ KÚPELE
[Symbol]	[Symbol]	[Symbol]	OBITNEHO URČENIA
[Symbol]	[Symbol]	[Symbol]	VÝHRADNÝCH LOŽISK NERAST.
[Symbol]	[Symbol]	[Symbol]	PRIESTOR LOŽISK NERASTNÝCH
[Symbol]	[Symbol]	[Symbol]	LOŽISKOVÉ ÚZEMIE
[Symbol]	[Symbol]	[Symbol]	ŠELINY
[Symbol]	[Symbol]	[Symbol]	VE KOMUNIKÁCIE
[Symbol]	[Symbol]	[Symbol]	I. TRIEDY
[Symbol]	[Symbol]	[Symbol]	NA TRASA DIALNICE
[Symbol]	[Symbol]	[Symbol]	NOVÁ KRIŽOVATKA
[Symbol]	[Symbol]	[Symbol]	NEL
[Symbol]	[Symbol]	[Symbol]	CHLOSTNÁ ŽELEZNIČNÁ TRÁŤ (VI
[Symbol]	[Symbol]	[Symbol]	CHLOSTNÁ ŽELEZNIČNÁ TRÁŤ - A
[Symbol]	[Symbol]	[Symbol]	Á TRÁŤ I. KATEGÓRIE
[Symbol]	[Symbol]	[Symbol]	Á TRÁŤ III. KATEGÓRIE
[Symbol]	[Symbol]	[Symbol]	Á STANICA
[Symbol]	[Symbol]	[Symbol]	IA NÁKLADNÁ ŽELEZNIČNÁ STAN.
[Symbol]	[Symbol]	[Symbol]	Ý TUNEL
[Symbol]	[Symbol]	[Symbol]	ITA, PRÍSTAV
[Symbol]	[Symbol]	[Symbol]	Á VODNÁ DOPRAVA
[Symbol]	[Symbol]	[Symbol]	MALOPLOŠNÉ CHRÁNENÉ ÚZEMIA IV-V*
[Symbol]	[Symbol]	[Symbol]	NAVROVANÉ CHRÁNENÉ ÚZEMIA EURÓPSKEHO VÝZNAMU
[Symbol]	[Symbol]	[Symbol]	NAVROVANÉ CHRÁNENÉ VTÁČIE ÚZEMIE
[Symbol]	[Symbol]	[Symbol]	JAVY NA ZRUŠENIE, NEPLATNÉ ÚDAJE


[Symbol]	[Symbol]	[Symbol]	REGIONÁLNE LETISKO MEDZINÁR. VÝZNAMU
[Symbol]	[Symbol]	[Symbol]	OSTATNÉ REGIONÁLNE LETISKÁ
[Symbol]	[Symbol]	[Symbol]	TERMINÁL KOMBIN. DOPRAVY MEDZINÁR. VÝZNAMU
[Symbol]	[Symbol]	[Symbol]	TERMINÁL KOMBIN. DOPRAVY, PREKLADISKO
[Symbol]	[Symbol]	[Symbol]	CYKLOMAGISTRÁLY
[Symbol]	[Symbol]	[Symbol]	SKLÁDKA TKO
[Symbol]	[Symbol]	[Symbol]	SKLÁDKA PRIEMYSELNÉHO ODPADU
[Symbol]	[Symbol]	[Symbol]	VODNÁ NÁDRŽ
[Symbol]	[Symbol]	[Symbol]	HRACICA CHRÁNENEJ VODOHOSPOD. OBLASTI
[Symbol]	[Symbol]	[Symbol]	PHO ZDROJOV PITNÝCH VÔD 2°
[Symbol]	[Symbol]	[Symbol]	PHO ZDROJOV PITNÝCH VÔD 3°
[Symbol]	[Symbol]	[Symbol]	OCHRANNÉ PÁSMA LIEČIVÝCH A MINERÁL. VÔD
[Symbol]	[Symbol]	[Symbol]	PHO LIEČIVÝCH A MINERÁLNYCH VÔD
[Symbol]	[Symbol]	[Symbol]	NÁRODNÝ PARK
[Symbol]	[Symbol]	[Symbol]	OCHRANNÉ PÁSMA NÁRODNÉHO PARKU
[Symbol]	[Symbol]	[Symbol]	OCHRANNÉ PÁSMA NÁR. PARKU NA ZRUŠENIE
[Symbol]	[Symbol]	[Symbol]	CHRÁNENÁ KRAJINNÁ OBLASŤ
[Symbol]	[Symbol]	[Symbol]	NÁRODNÁ PRÍRODNÁ REZERVÁCIA
[Symbol]	[Symbol]	[Symbol]	PRÍRODNÁ REZERVÁCIA
[Symbol]	[Symbol]	[Symbol]	NÁRODNÁ PRÍRODNÁ PAMiatKA
[Symbol]	[Symbol]	[Symbol]	PRÍRODNÁ PAMiatKA
[Symbol]	[Symbol]	[Symbol]	CHRÁNENÝ AREÁL
[Symbol]	[Symbol]	[Symbol]	OCHRANNÉ PÁSMA NPR A PR
[Symbol]	[Symbol]	[Symbol]	ARCHEOLOGICKÁ LOKALITA
[Symbol]	[Symbol]	[Symbol]	LOKALITA SVETOVÉHO KULTÚRNEHO DEDIČSTVA
[Symbol]	[Symbol]	[Symbol]	MESTSKÁ PAMiatKOVÁ REZERVÁCIA
[Symbol]	[Symbol]	[Symbol]	PAMiatKOVÁ REZERVÁCIA L'UD. ARCHITEKTÚRY
[Symbol]	[Symbol]	[Symbol]	PAMiatKOVÁ ZÓNA
[Symbol]	[Symbol]	[Symbol]	SKANZENY LUDOVEJ ARCHITEKTÚRY
[Symbol]	[Symbol]	[Symbol]	HISTORICKÁ ZELEŇ
[Symbol]	[Symbol]	[Symbol]	NÁRODNÁ KULTÚRNA PAMiatKA
[Symbol]	[Symbol]	[Symbol]	ELEKTRICKÉ VEDENIE VVN 400 kV
[Symbol]	[Symbol]	[Symbol]	ROZVODŇA VVN
[Symbol]	[Symbol]	[Symbol]	VTL PLYNOVOD

M 1:50000

Ing. arch. Stanislav Kristiník, autorizovaný architekt,
Klemensova 29/36,
010 01 Žilina, 0905266206

Urbanizmus:
Ing. arch. Stanislav Kristiník, Ing. arch. Peter Krajč
Technická infraštruktúra: Ing. arch. Peter Krajč
Doprava: Ing. Roman Tiso

Poľnohospodárstvo: Darina Funtíková
Stupeň : **Doplňok č.1**
Rok spracovania: 02/2011
Obstarávateľ: Mesto Rajec

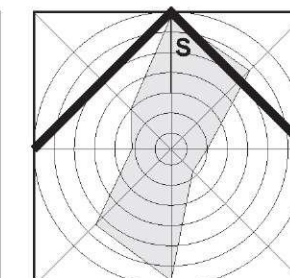

1

ŠIRŠIE VZŤAHY