



# ÚZEMNÝ PLÁN MESTA RAJEC ZMENA A DOPLNOK č.1

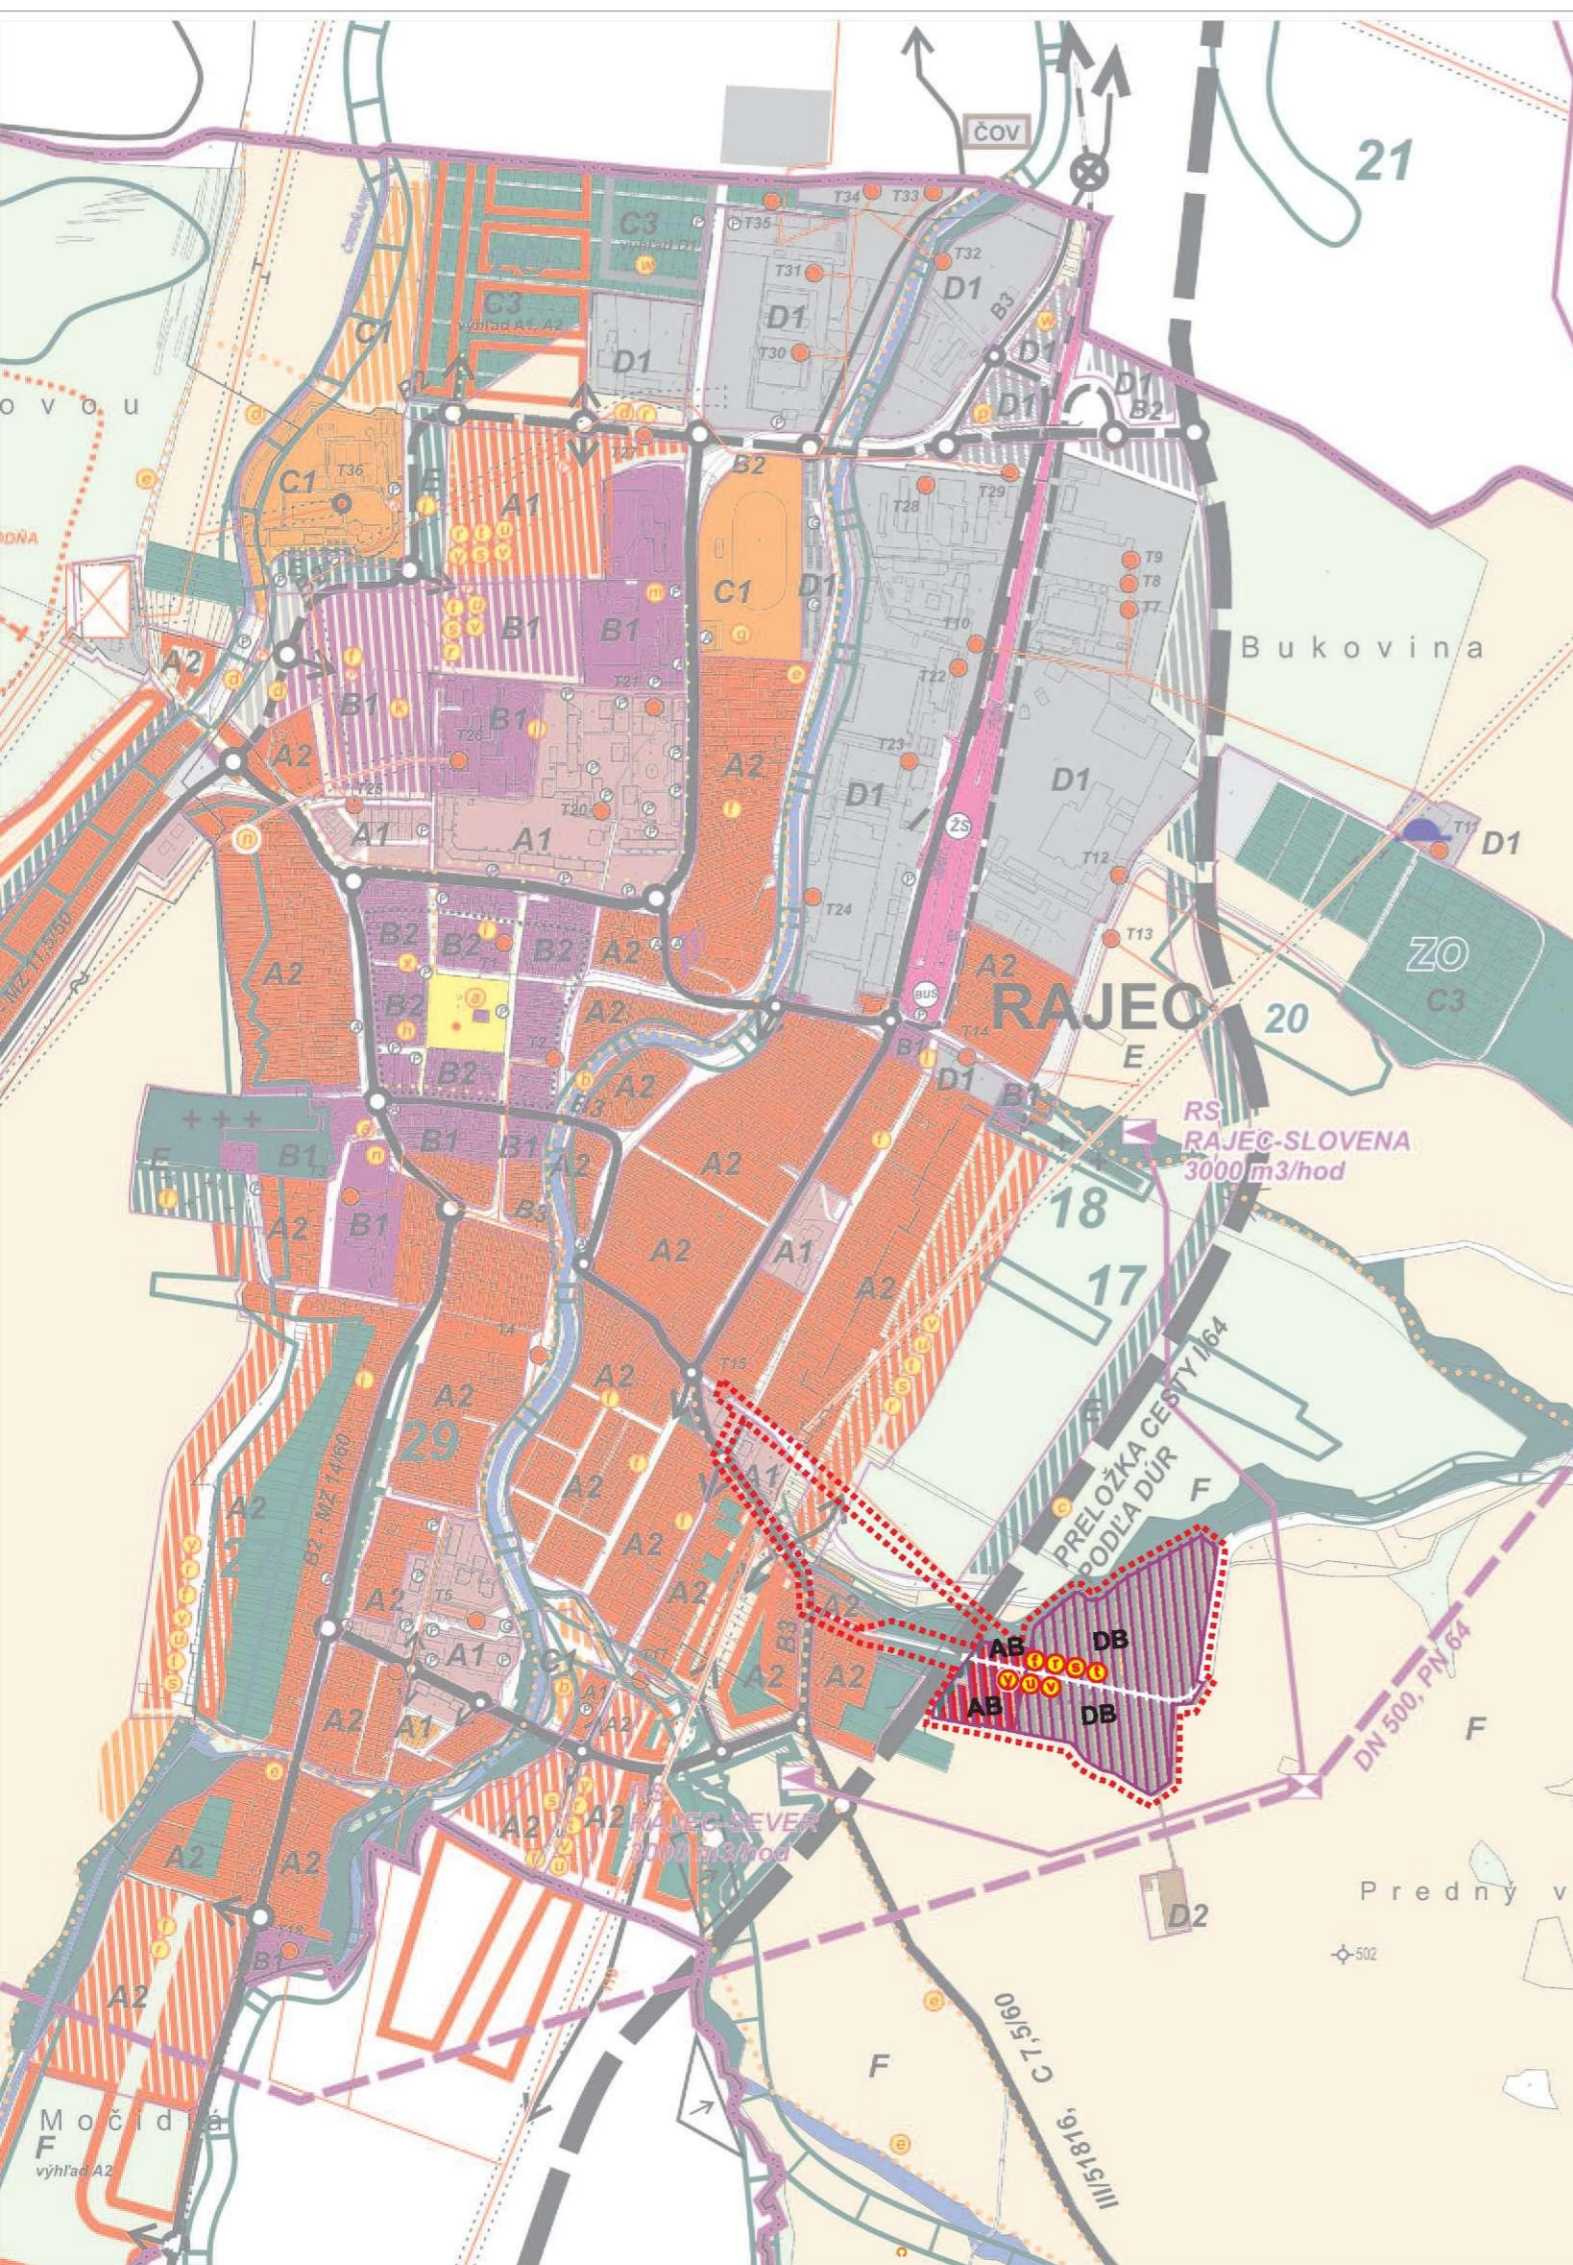

STAV	NÁVRH	LEGENDA
		HRANICA RIEŠENÉHO ÚZEMIA
		HRANICA ZASTAVANÉHO ÚZEMIA
		OCHRANNÉ PÁSMA VŠETKÝCH DRUHOV
		PAMIAT. ZAUJÍMAVÉ OBJEKTY A STROMY
		OCHRANNÉ PÁSMA PRÍRODNEJ PAMIATKY
		PLOCHY OBČ. VYBAVENOSTI
		PLOCHY RODINNÝCH DOMOV
		FUNKČNE ZMIEŠANÉ ÚZEMIE - BÝVANIE, OBČIANSKA VYBAVENOSŤ
		PLOCHY VÝROBY A TECHN. VYB.
		FUNKČNE ZMIEŠANÉ ÚZEMIE - VÝROBA, OBČIANSKA VYBAVENOSŤ
		ŠPORTOVÉ A REKREAČNÉ PLOCHY
		ZÁHRADY
		VEREJNÁ A IZOLAČNÁ ZELEŇ
		PLOCHY TTP
		PLOCHY LESOV
		LESOPARKY
		PLOCHY ORNEJ PŮDY
		PLOCHY BEZ ÚŽITKU, OSTATNÉ PLOCHY
		VODNÉ TOKY A PLOCHY
		BIOKORIDOR MIESTNEHO VÝZNAMU
		ZASTÁVKY AUTOBUSU / AUBUSOVA STANICA
		ZBERNÉ KOMUNIKÁCIE B1, B2
		ZBERNÉ KOMUNIKÁCIE B3
		PARKOVISKÁ
		FUNKČ. TRIEDY A KATEGÓRIE CIEST-VÝHLAD
		HLAVNÉ PEŠIE PLOCHY A TRASY
		CYKLOTRASY
		ŽELEZNIČNÁ TRÁŤ
		ŽELEZNIČNÁ STANICA, ŽEL. PRIECESTIE
		IZOLAČNÁ A VEREJNÁ ZELEŇ
		VN 22 KV VEDENIE - VZDUCH
		VN 22 KV VEDENIE - V ZEMI
		TRAFOSTANICE
		BIOCENTRUM NADREGIONÁLNEHO VÝZNAMU
		BIOCENTRUM REGIONÁLNEHO VÝZNAMU
		OCHRANNÉ LESY
		BIOKORIDOR MIESTNEHO VÝZNAMU
		BIOKORIDOR REGIONÁLNEHO VÝZNAMU
		SKUEV
		OCHRANNÉ ZÓNY BIOCENTIER A GENOF. LOKALÍT
		GENOFONDOVÉ LOKALITY
		ÚZEMIA SO ZACHOVANOU PRÍR. ŠTRUKTÚROU
		BIOTOPY
		VEREJNOPROSPESNÉ STAVBY
		REGULATÍVY FUNKČNÉHO USPORIADANIA
		SKLÁDKA TKO
		DOBÝVACIE ÚZEMIE
		LYŽIARSKY VLEK

M 1:10000

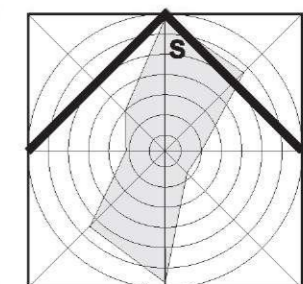

2

Ing. arch. Stanislav Kristiník, autorizovaný architekt,  
Klemensova 29/36,  
010 01 Žilina, 0905266206

Urbanizmus:  
Ing. arch. Stanislav Kristiník, Ing. arch. Peter Krajč  
Technická infraštruktúra: Ing. arch. Peter Krajč  
Doprava: Ing. Roman Tiso

Poľnohospodárstvo: Darina Funtíková  
Stupeň : Doplnok č.1  
Rok spracovania: 02/2011  
Obstarávateľ: Mesto Rajec

## KOMPLEXNÝ VÝKRES PRIESTOROVÉHO USPORIADANIA A FUNKČNÉHO VYUŽITIA ÚZEMIA