



ÚZEMNÝ PLÁN MESTA RAJEC ZMENA A DOPLNOK č.1

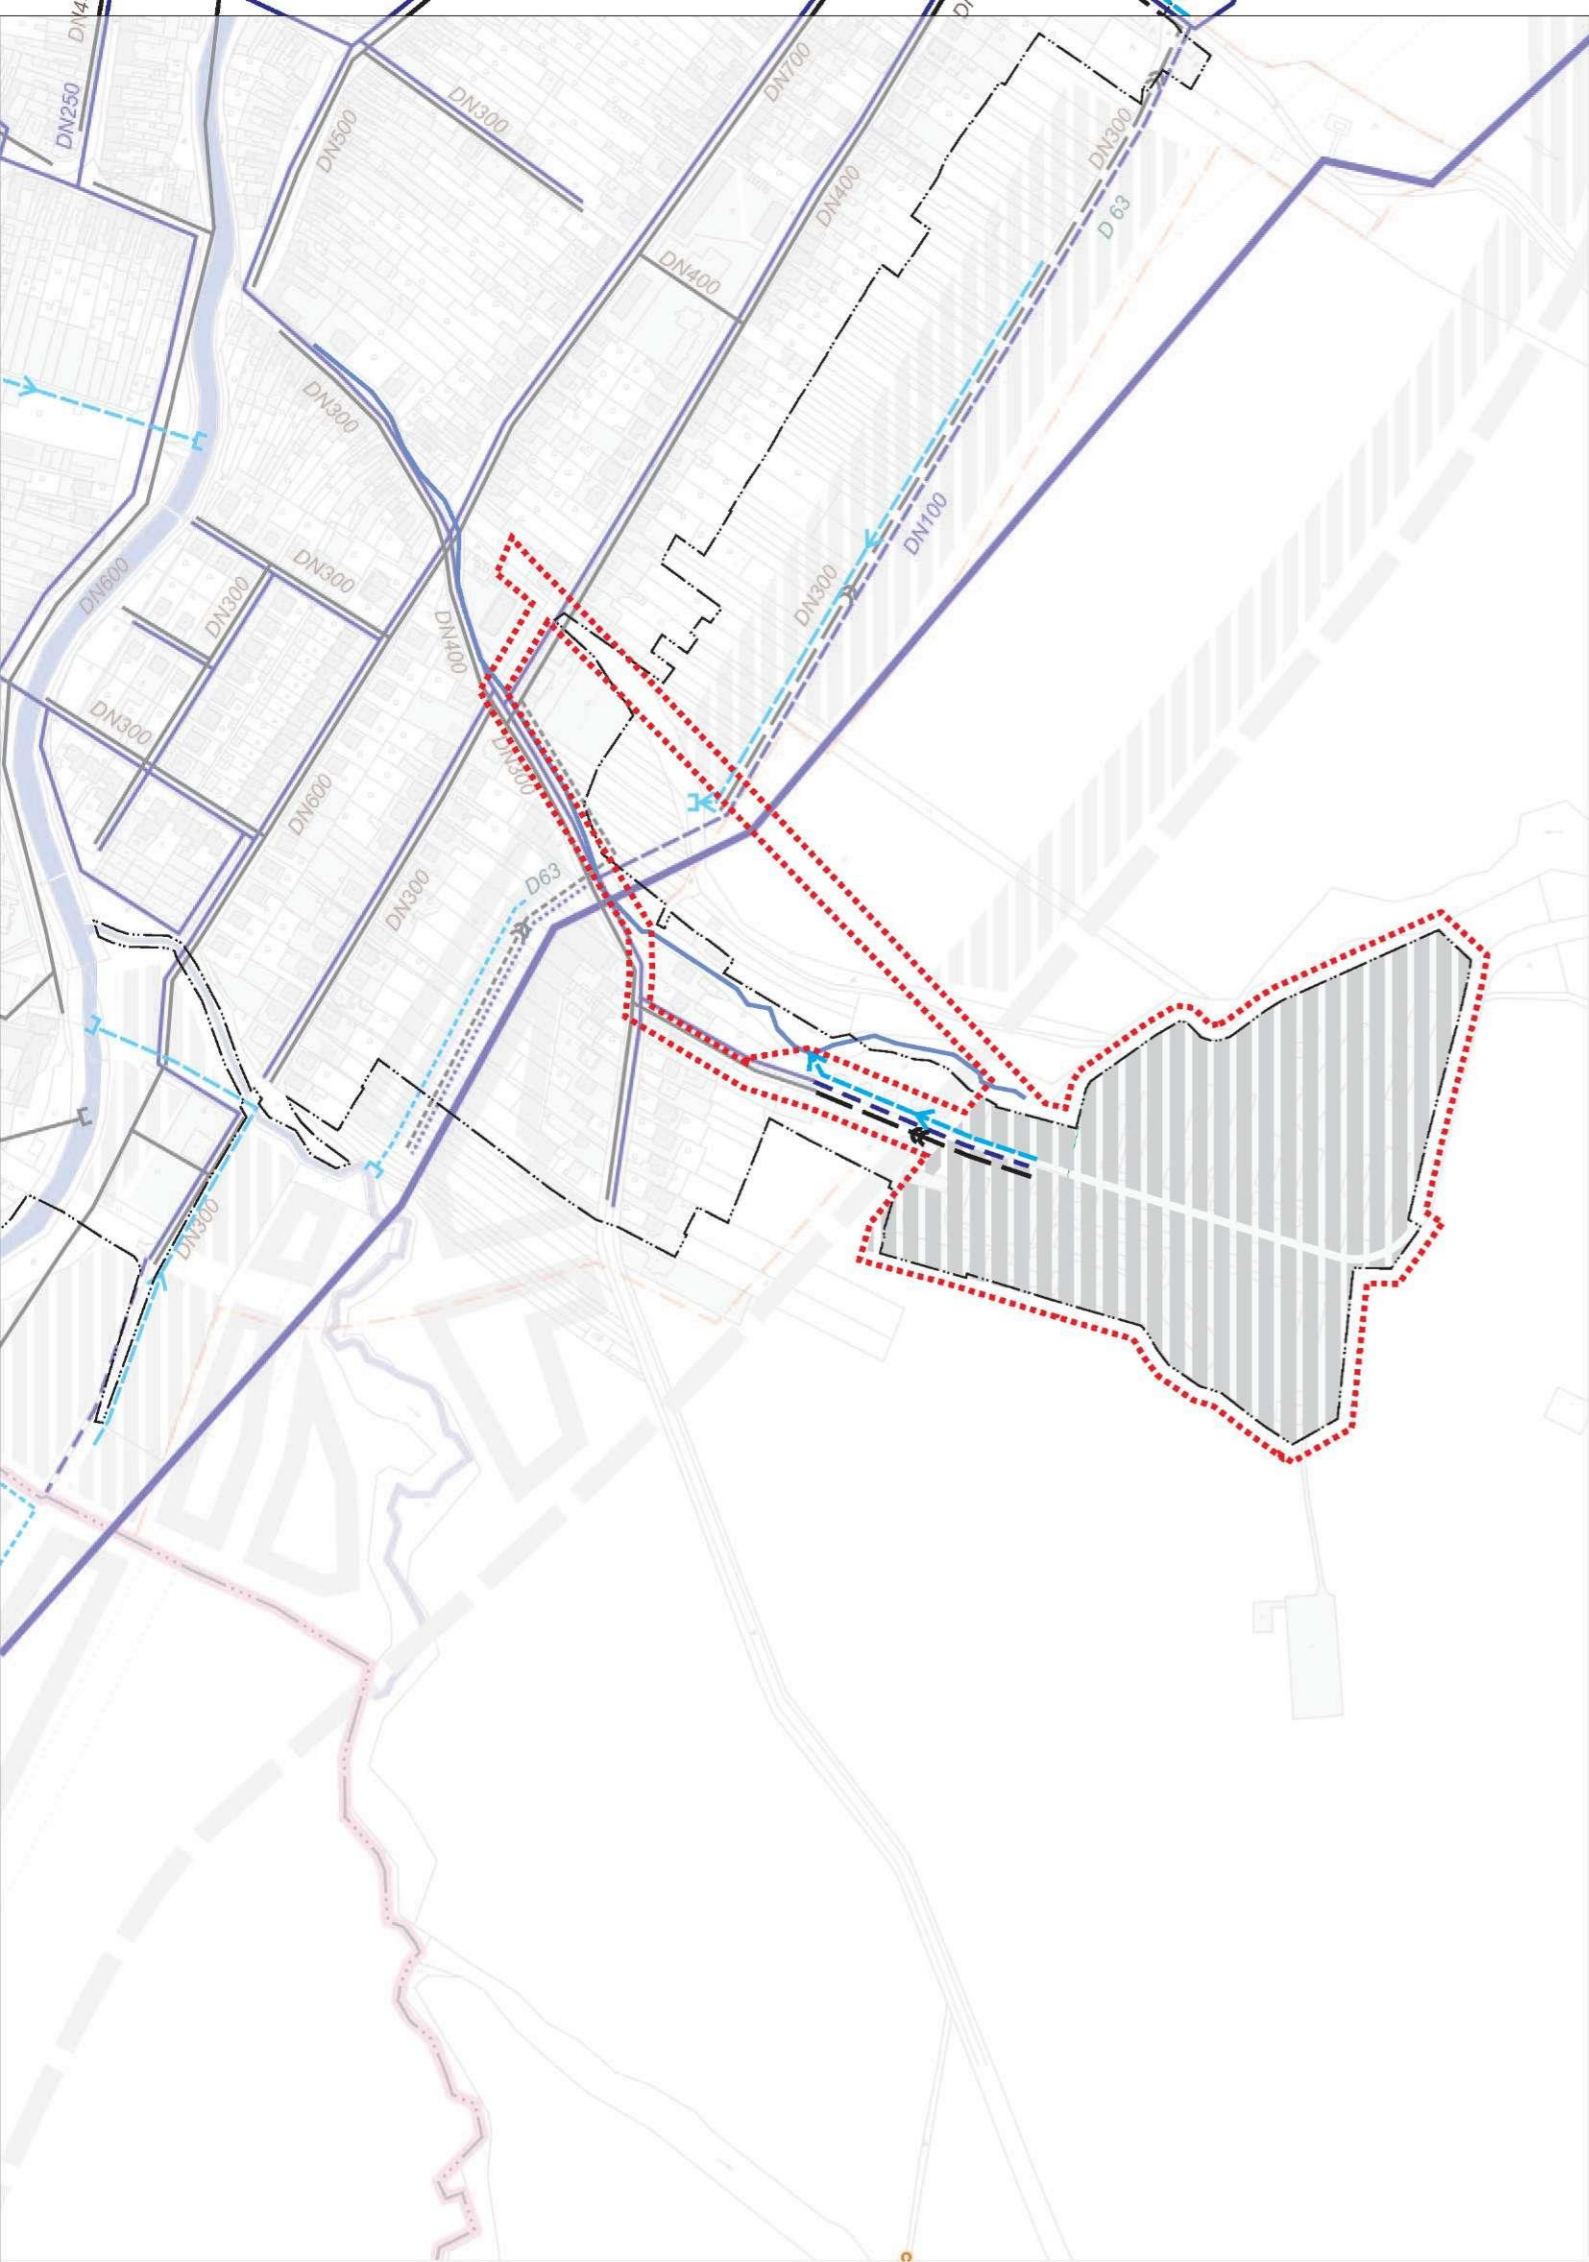

STAV	NÁVRH	
		HRANICA RIEŠENÉHO ÚZEMIA
		HRANICA ZASTAVANÉHO ÚZEMIA K 1.1.1990
		OCHRANNÉ PÁSMA VŠETKÝCH DRUHOV
		ZASTAVANÉ PLOCHY
		VODOVOD
		VODOVOD VÝHLAD
		PRÍVODNÉ POTRUBIE DO VODOJEMU
		VODOJEM
		VODNÉ ZDROJE - VRTY
		ČERPACIA STANICA VODY
		AUTOMATICKÁ TLAKOVÁ STANICA VODY
		ÚPRAVNĀ VODY
		JEDNOTNĀ KANALIZĀCIA
		ODLAHČENIA NA JEDNOTNEJ KANALIZĀCII
		SPLAŠKOVĀ KANALIZĀCIA
		SPLAŠKOVĀ KANALIZĀCIA VÝHLAD
		ČISTIAREŇ ODPADOVÝCH VÔD
		VÝTLAČNÉ POTRUBIE SPLAŠKOVEJ KANALIZĀCIE
		PREČERPÁVACIA STANICA SPLAŠKOVÝCH OV
		DAŽĎOVĀ KANALIZĀCIA VÝHLAD
		DAŽĎOVĀ KANALIZĀCIA
		VÝTLAČNÉ ODPADOVÉ POTRUBIE Z ČOV V ČIERNA
		VÝUSTENIA DAŽĎOVEJ KANALIZĀCIE
		VODNÉ TOKY A PLOCHY

M 1:5000

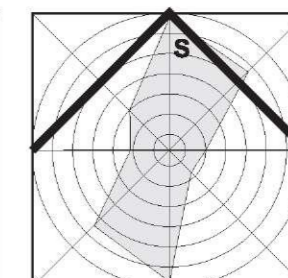

5

Ing. arch. Stanislav Kristinik, autorizovaný architekt,
Klemensova 29/36,
010 01 Žilina, 0905266206

Urbanizmus:
Ing. arch. Stanislav Kristinik, Ing. arch. Peter Krajč
Technická infraštruktúra: Ing. arch. Peter Krajč
Doprava: Ing. Roman Tiso

Poľnohospodárstvo: Darina Funtíková
Stupeň : **Doplnok č.1**
Rok spracovania: 02/2011
Obstarávateľ: Mesto Rajec

**VÝKRES VEREJNÉHO TECHNICKÉHO VYBAVENIA
- VODNÉ HOSPODÁRSTVO**