


ÚZEMNÝ PLÁN MESTA RAJEC ZMENA A DOPLNOK č.1

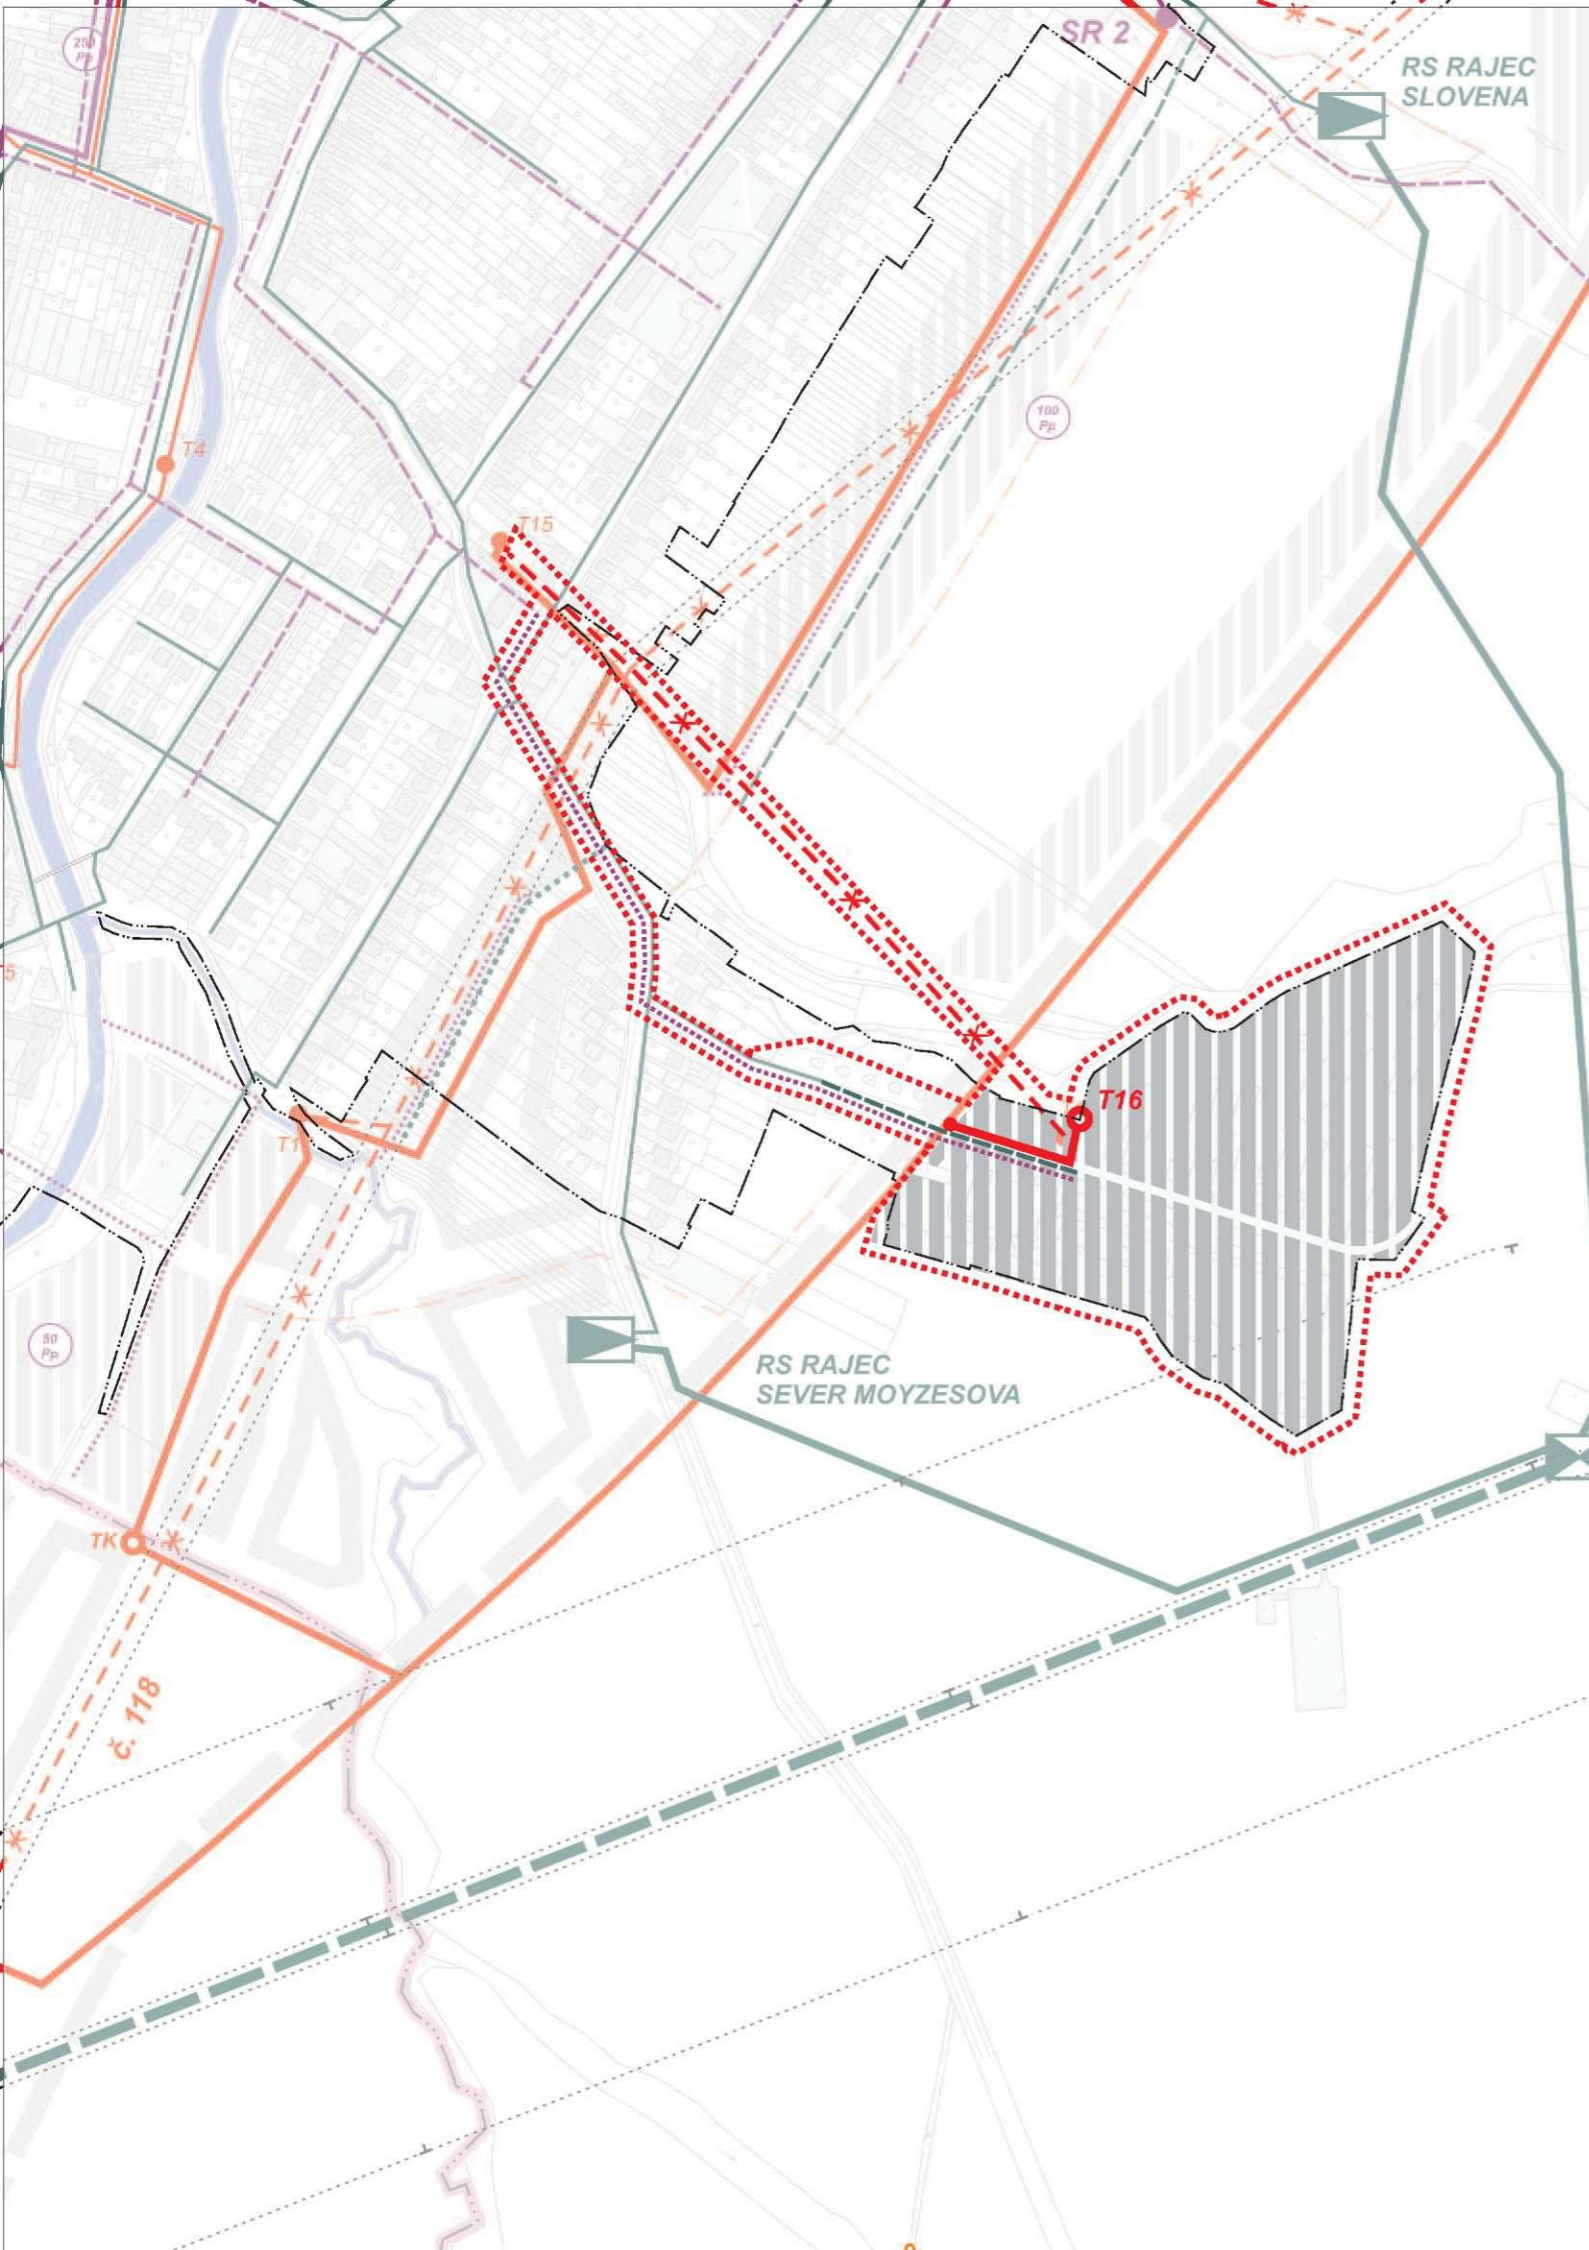


STAV	NÁVRH	
		HRANICA RIEŠENÉHO ÚZEMIA
		HRANICA ZASTAVANÉHO ÚZEMIA K 1.1.1990
		OCHRANNÉ PÁSMA VŠETKÝCH DRUHOV
		ZASTAVANÉ PLOCHY
		VN 22 KV VEDENIE - VZDUCH
		VN 22 KV VEDENIE - VZDUCH NA ZRUŠENIE
		VN 22 KV VEDENIE V ZEMI
		VN ROZVODŇA
		TRAFOSTANICA (TK-TRAFOSTANICA KIOSKOVÁ)
		VTL PLYNOVOD SEVERNÉ SLOVENSKO
		VTL PRÍPOJKA
		REGULAČNÁ STANICA PLYNU
		STL PLYNOVOD
		STL PLYNOVOD VÝHLAD
		TELEKOMUNIKAČNÉ VEDENIA
		TELEKOMUNIKAČNÉ VEDENIA - VÝHLAD
		TRASY DIALKOVÝCH TELEKOM. KÁBLOV
		SIEŤOVÝ ROZVÁDZAČ TK
		POŠTA + DIGIT. ÚSTREDŇA RSU

M 1:5000

Ing. arch. Stanislav Kristinik, autorizovaný architekt,
Klemensova 29/36,
010 01 Žilina, 0905266206

Urbanizmus:
Ing. arch. Stanislav Kristinik, Ing. arch. Peter Krajč
Technická infraštruktúra: Ing. arch. Peter Krajč
Doprava: Ing. Roman Tiso

Poľnohospodárstvo: Darina Funtíková
Stupeň : **Doplnok č.1**
Rok spracovania: 02/2011
Obstarávateľ: Mesto Rajec

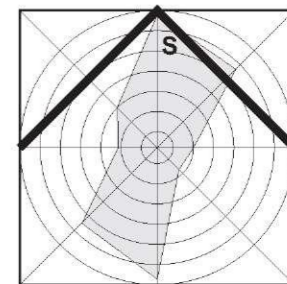

6

VÝKRES VEREJNÉHO TECHNICKÉHO VYBAVENIA - ENERGETIKA (ELEKTRICKÁ ENERGIA, PLYN) A TELEKOMUNIKÁCIE