


POZDĽŽNY PROFIL
- vetva "J"

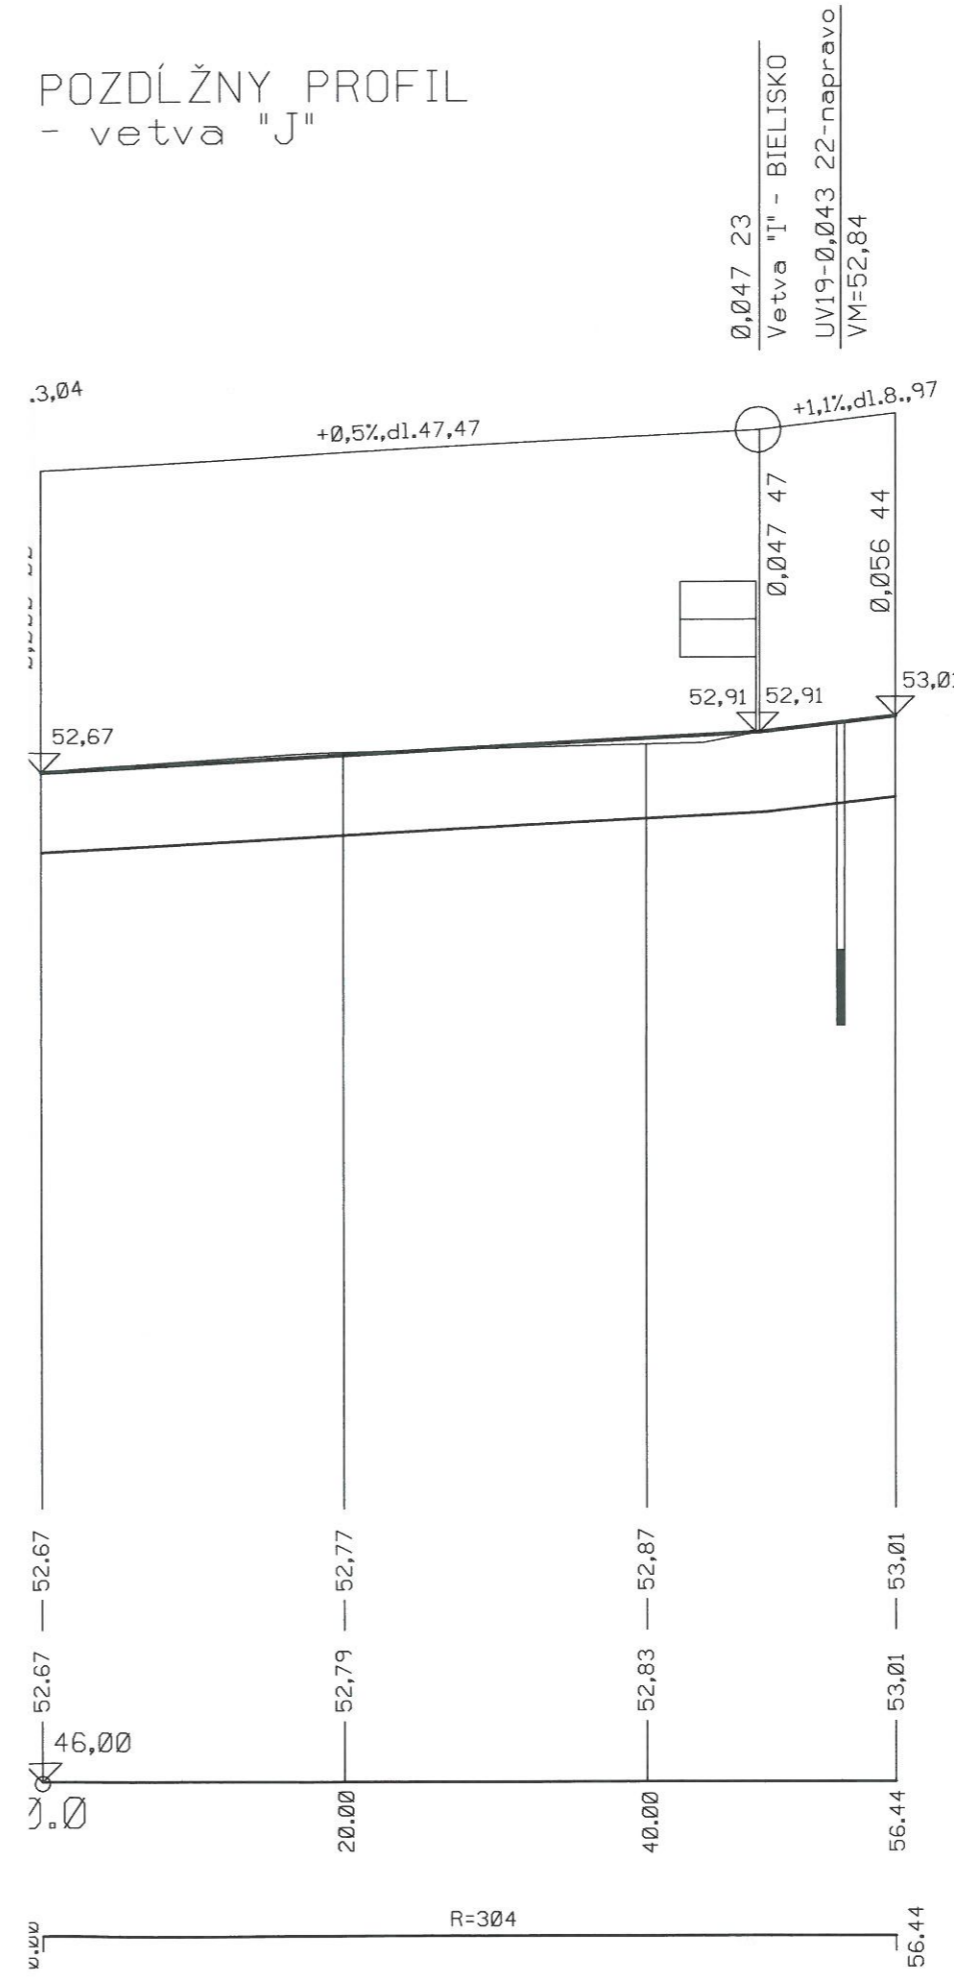

0,047 23
Vetva "J" - BIELISKO
UV19-0,043 22-napravo
VM=52,84

AUTOR:	ING. ARCH. STANISLAV KRISTINÍK, ING. ARCH. PETER KRAJČ	ARCHITEKTONICKÉ	AUT
VED.PROJ.:	ING. ARCH. STANISLAV KRISTINÍK	ATELIÉRY	
ZODP.PROJ.:	ING. ROMAN TISO		
VYPRACOVAL:	ING. ROMAN TISO		
INVESTOR:	MESTO RAJEC		
NÁZOV:	ÚPRAVA CIEST PRILIEHAJÚCICH K NÁMESTIU SNP RAJEC, 2. ETAPA	STUPEŇ:	PSP
		MERÍTKO:	1:500/50
		FORMÁT:	DÁTUM: 08/2009
OBSAH:	POZDĽŽNE PROFILY VETVY "G", "H", "I", "J"	PROF.:	KTU
		Z.Č.:	04b



