

### OBJEKTOVÁ SÚSTAVA:


- SO 01 OBSLUŽNÝ OBJEKT
- SO 02 SPEVNENÁ PLOCHA
- SO 03 KANALIZÁCIA SPLAŠKOVÁ
- SO 04 KANALIZÁCIA DAŽDOVÁ+ORL
- SO 05 PRÍPOJKA VODY
- SO 06 NN PRÍPOJKA
- SO 07 VONKAJŠIE OSVETLENIE

### LEGENDA:

- SO 01 OBSLUŽNÝ OBJEKT
- SO 02 SPEVNÁ PLOCHA ASFALTOM 3925 m2
- SO 02 SPEVNÁ PLOCHA ZAMKOVOU DLAŽBOU 250 m2
- EXISTUJÚCE SUSEDNÉ OBJEKTY
- POŽIARNONEBEZPEČNÝ PRIESTOR
- KATASTRÁL.STAV – PARCELY VO VLASTNÍCTVA INVESTORA
- KATASTRÁL.STAV – VLASTNÍCKE HRANICE
- KATASTRÁLNY STAV – HRANICA DRUHOU POZEMKU
- NAVRHOVANÉ SPEVNENÉ PLOCHY (KOMUNIKÁCIE)
- VYLOŽENIE STRECHY PREDMETNÉHO OBJEKTU
- EXISTUJÚCE OPLOTENIE PLETIVO VÝŠKY 1,8m
- OCHRANNÉ PÁSMO 5m RECIPIENTU RAJČANKA
- OCHRANNÉ PÁSMO 2m OD HRANICE POZEMKU SVP
- OCHRANNÉ PÁSMO 10m RECIPIENTU RAJČANKA
- KATASTRÁLNY STAV – EKN

### INŽINIERSKÉ SIETE:

- VEREJNÁ SPLAŠKOVÁ KANALIZÁCIA DN600
- AREÁLOVÁ SPLAŠKOVÁ KANALIZÁCIA PVC150
- NADZEMNÁ SPLAŠKOVÁ KANALIZÁCIA TLAKOVÁ DN65
- SO 03 VNÚTORNÁ PRÍPOJKA SPLAŠKOVÁ KANALIZÁCIA
- AREÁLOVÁ DAŽDOVÁ KANALIZÁCIA PVC300 VYVEDENÁ DO RAJČANKY
- SO 04 VNÚTORNÁ PRÍPOJKA DAŽDOVEJ KANALIZÁCIE
- SO 04 VNÚTORNÁ DAŽDOVÁ KANAL. NAPOJENÁ DO ČOV
- VEREJNÝ VODOVOD
- VODOVOD LT100
- SO 05 VODOVODNÁ PRÍPOJKA
- ROZVOD VZDUŠÉ VEDENI VN
- AREÁLOVÝ ROZVOD ZEMNÉ VEDENIE
- SO 06 PRÍPOJKA ZEMNÉ VEDENIE NN
- SO 07 AREÁLOVÉ OSVETLENIE

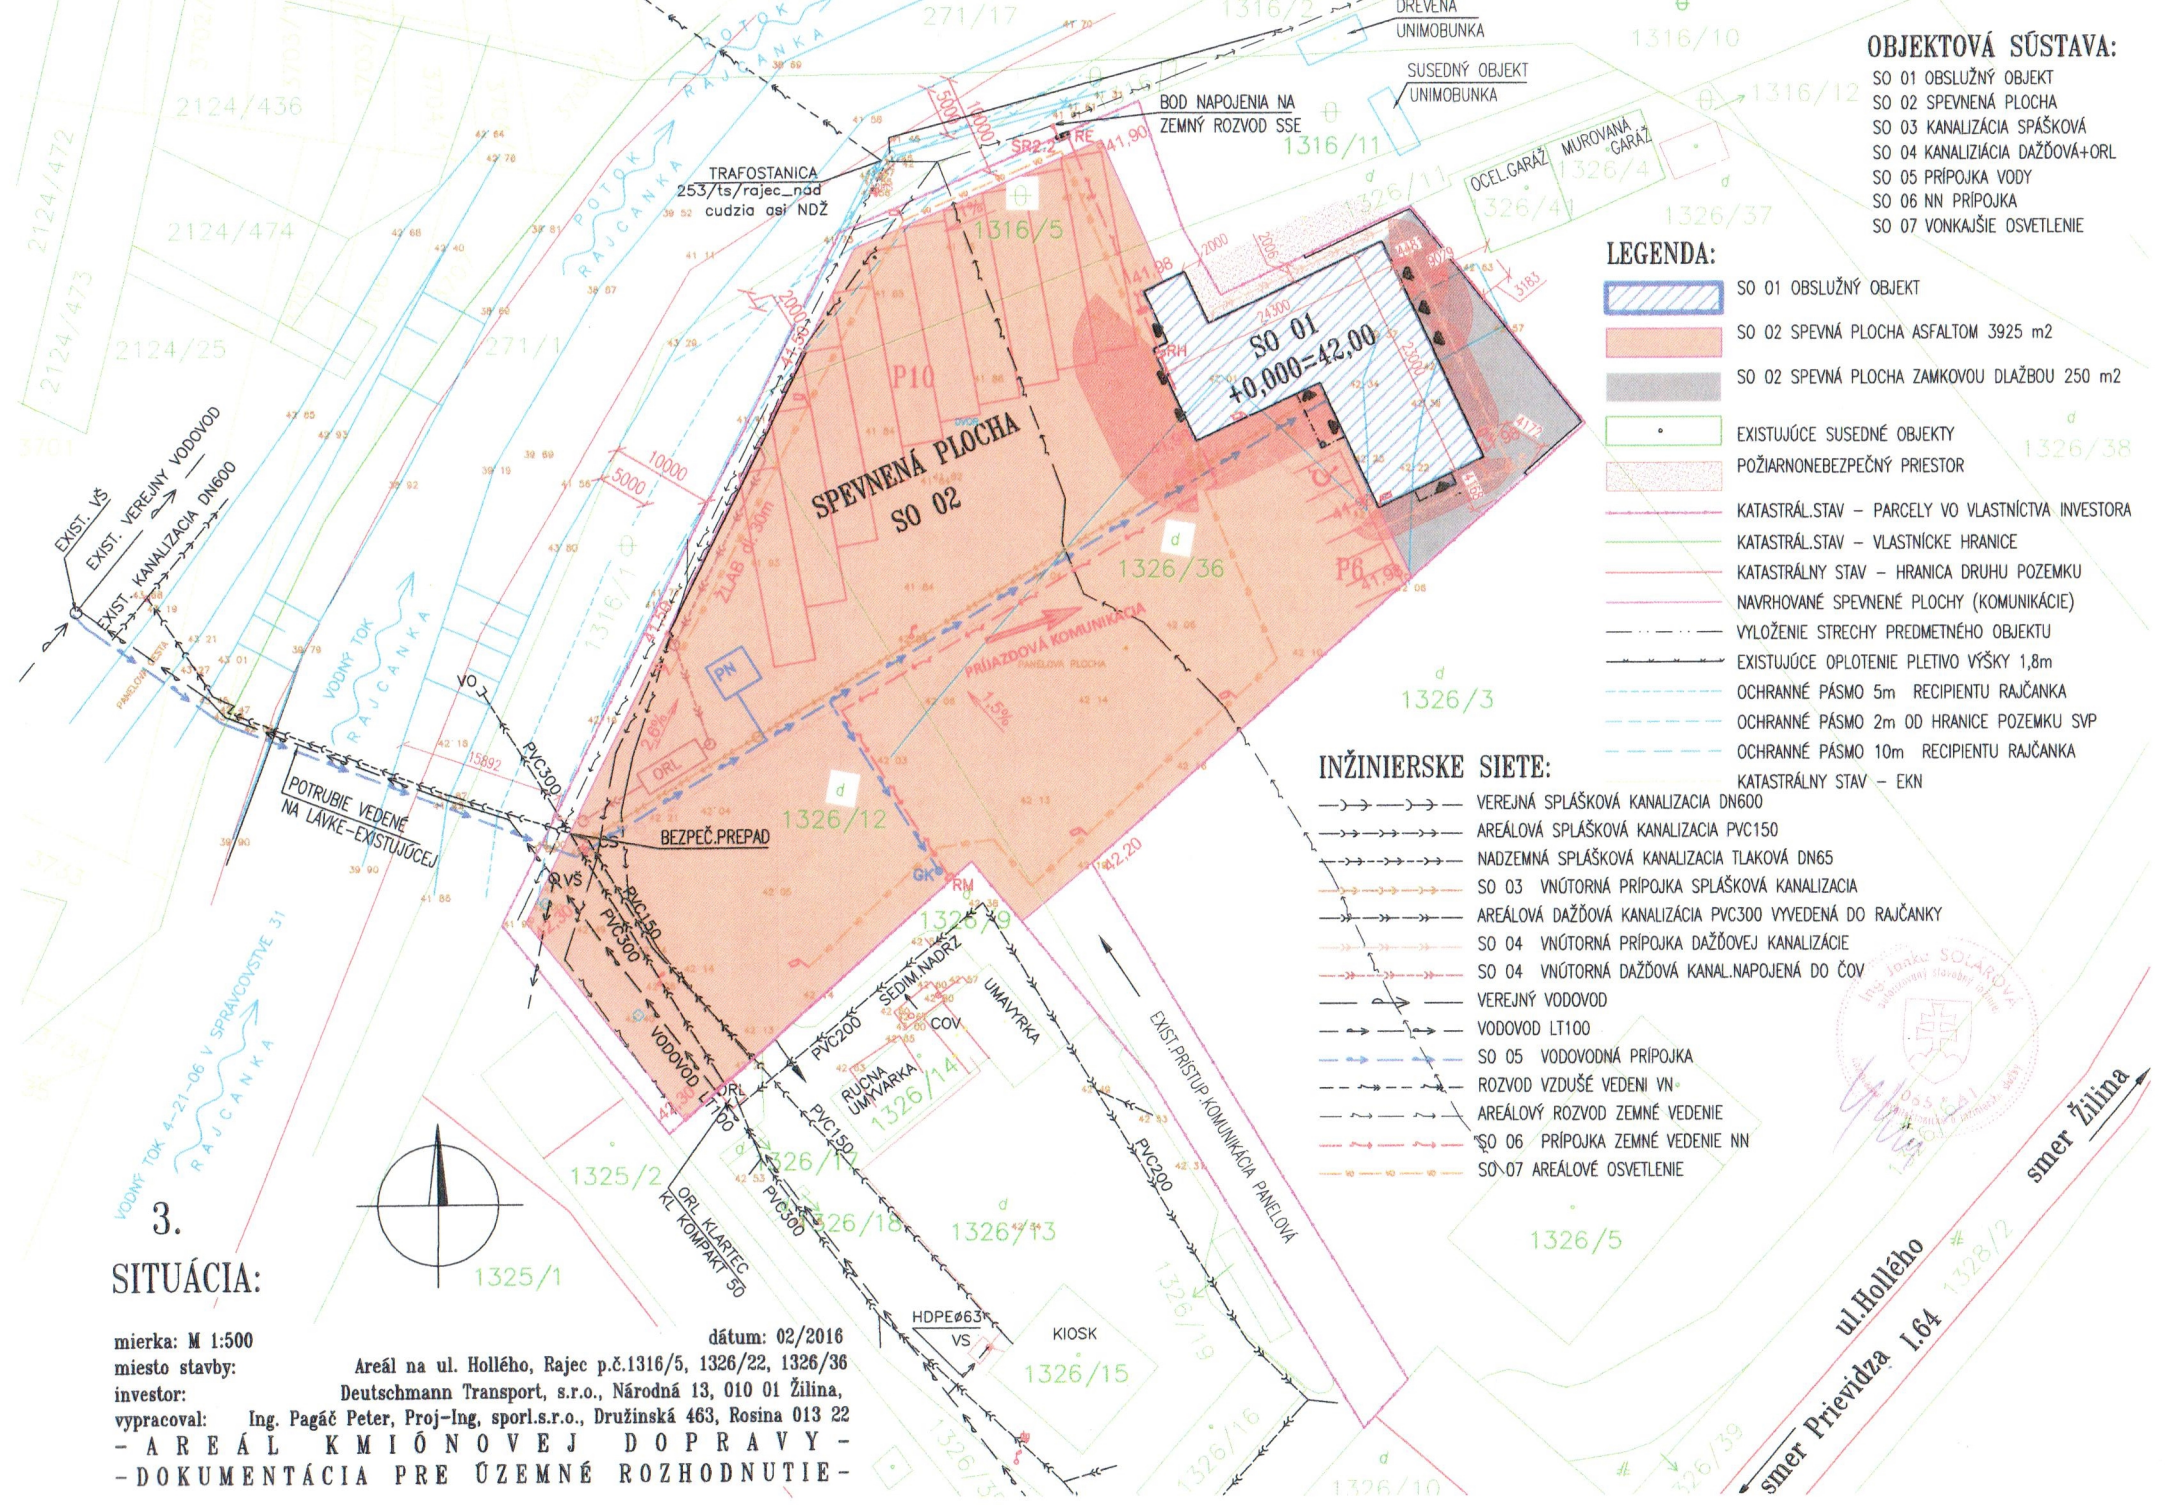

### 3. SITUÁCIA:

mierka: M 1:500  
 miesto stavby: Areál na ul. Hollého, Rajec p.č.1316/5, 1326/22, 1326/36  
 investor: Deutschmann Transport, s.r.o., Národná 13, 010 01 Žilina,  
 vypracoval: Ing. Pagáč Peter, Proj-Ing, spol.s.r.o., Družinská 463, Rosina 013 22  
**- AREÁL KMIÓNOVEJ DOPRAVY -**  
**- DOKUMENTÁCIA PRE ÚZEMNÉ ROZHODNUTIE -**

dátum: 02/2016



ul. Hollého  
 smer Prievidza 1.64  
 smer Žilina