

ZVEREJNENIE ZÁMERU

prevodu majetku obce odpredajom z dôvodu hodného osobitného zreteľa podľa ustanovenia § 9a ods. 8/ písm. e) zákona č. 138/1991 Zb. o majetku obcí v platnom znení

MESTO RAJEC, Námestie SNP 2, 015 01 Rajec, IČO 00 321 575

podľa § 9a, ods. 8, písm. e) zákona č. 138/1991 Zb. o majetku obcí v znení neskorších predpisov

zverejňuje zámer budúceho prevodu majetku mesta odpredajom a to :

KNE parcela č. 7101 – ostatné plochy o výmere 23 m² a KNC parcela č. 1104/1 – ostatné plochy o výmere 5 m² pre potreby výstavby stavby: 7991 – RAJEC – ul. Športová – Zahustenie TS pri ihrisku, kde skutočná výmera bude zameraná geometrickým plánom po realizácii výstavby stavby v prospech budúceho kupujúceho Stredoslovenská energetika – Distribúcia, a.s. Pri Rajčianke 2927/8, 010 47 Žilina, IČO: 36442151

a zámer budúceho zriadenia vecného bremena, a to:

na KNE parcele č. 7101 – ostatné plochy o výmere 270 m² a KNC parcele č. 1104/1 – ostatné plochy o výmere 85 m², pre potreby výstavby stavby: 7991 – RAJEC – ul. Športová – Zahustenie TS pri ihrisku, kde skutočná výmera bude zameraná geometrickým plánom po realizácii výstavby stavby v prospech budúceho oprávneného z vecného bremena Stredoslovenská energetika – Distribúcia, a.s. Žilina, Pri Rajčianke 2927/8, 010 47 Žilina

z dôvodov hodných osobitného zreteľa, ktoré sú dané tým, že :

SSE – Distribúcia, a.s. predložili v rámci územného a stavebného konania žiadosť o uzavretie Zmluvy o budúcej kúpnej zmluve a Zmluvy o budúcej zmluve o zriadení vecného bremena na stavbu: 7991 – RAJEC – ul. Športová – Zahustenie TS pri ihrisku. Uvedenou stavbou sa rozšíri – zahustí energetická sieť v Meste Rajec, realizácia stavby prispeje ku skvalitneniu dodávky elektrickej energie občanom mesta.

Lehoty zverejnenia zámeru

Zverejnenie zámeru z dôvodu hodného osobitného zreteľa:

- **Úradná tabuľa Mesta Rajec : od 10.10.2016 do dňa konania mestského zastupiteľstva (vrátane tohto dňa)**
- **Internetová stránka Mesta Rajec: od 10.10.2016 dňa konania mestského zastupiteľstva (vrátane tohto dňa).**


V Rajci, 10.10.2016



Ing. Ján Rybárik
primátor mesta

Vybavuje: Bc. Tomčíková, 041/5076522
Č. spisu: 299/2016/OVS-2956
Príloha: snímka z mapy

DETAIL 1:

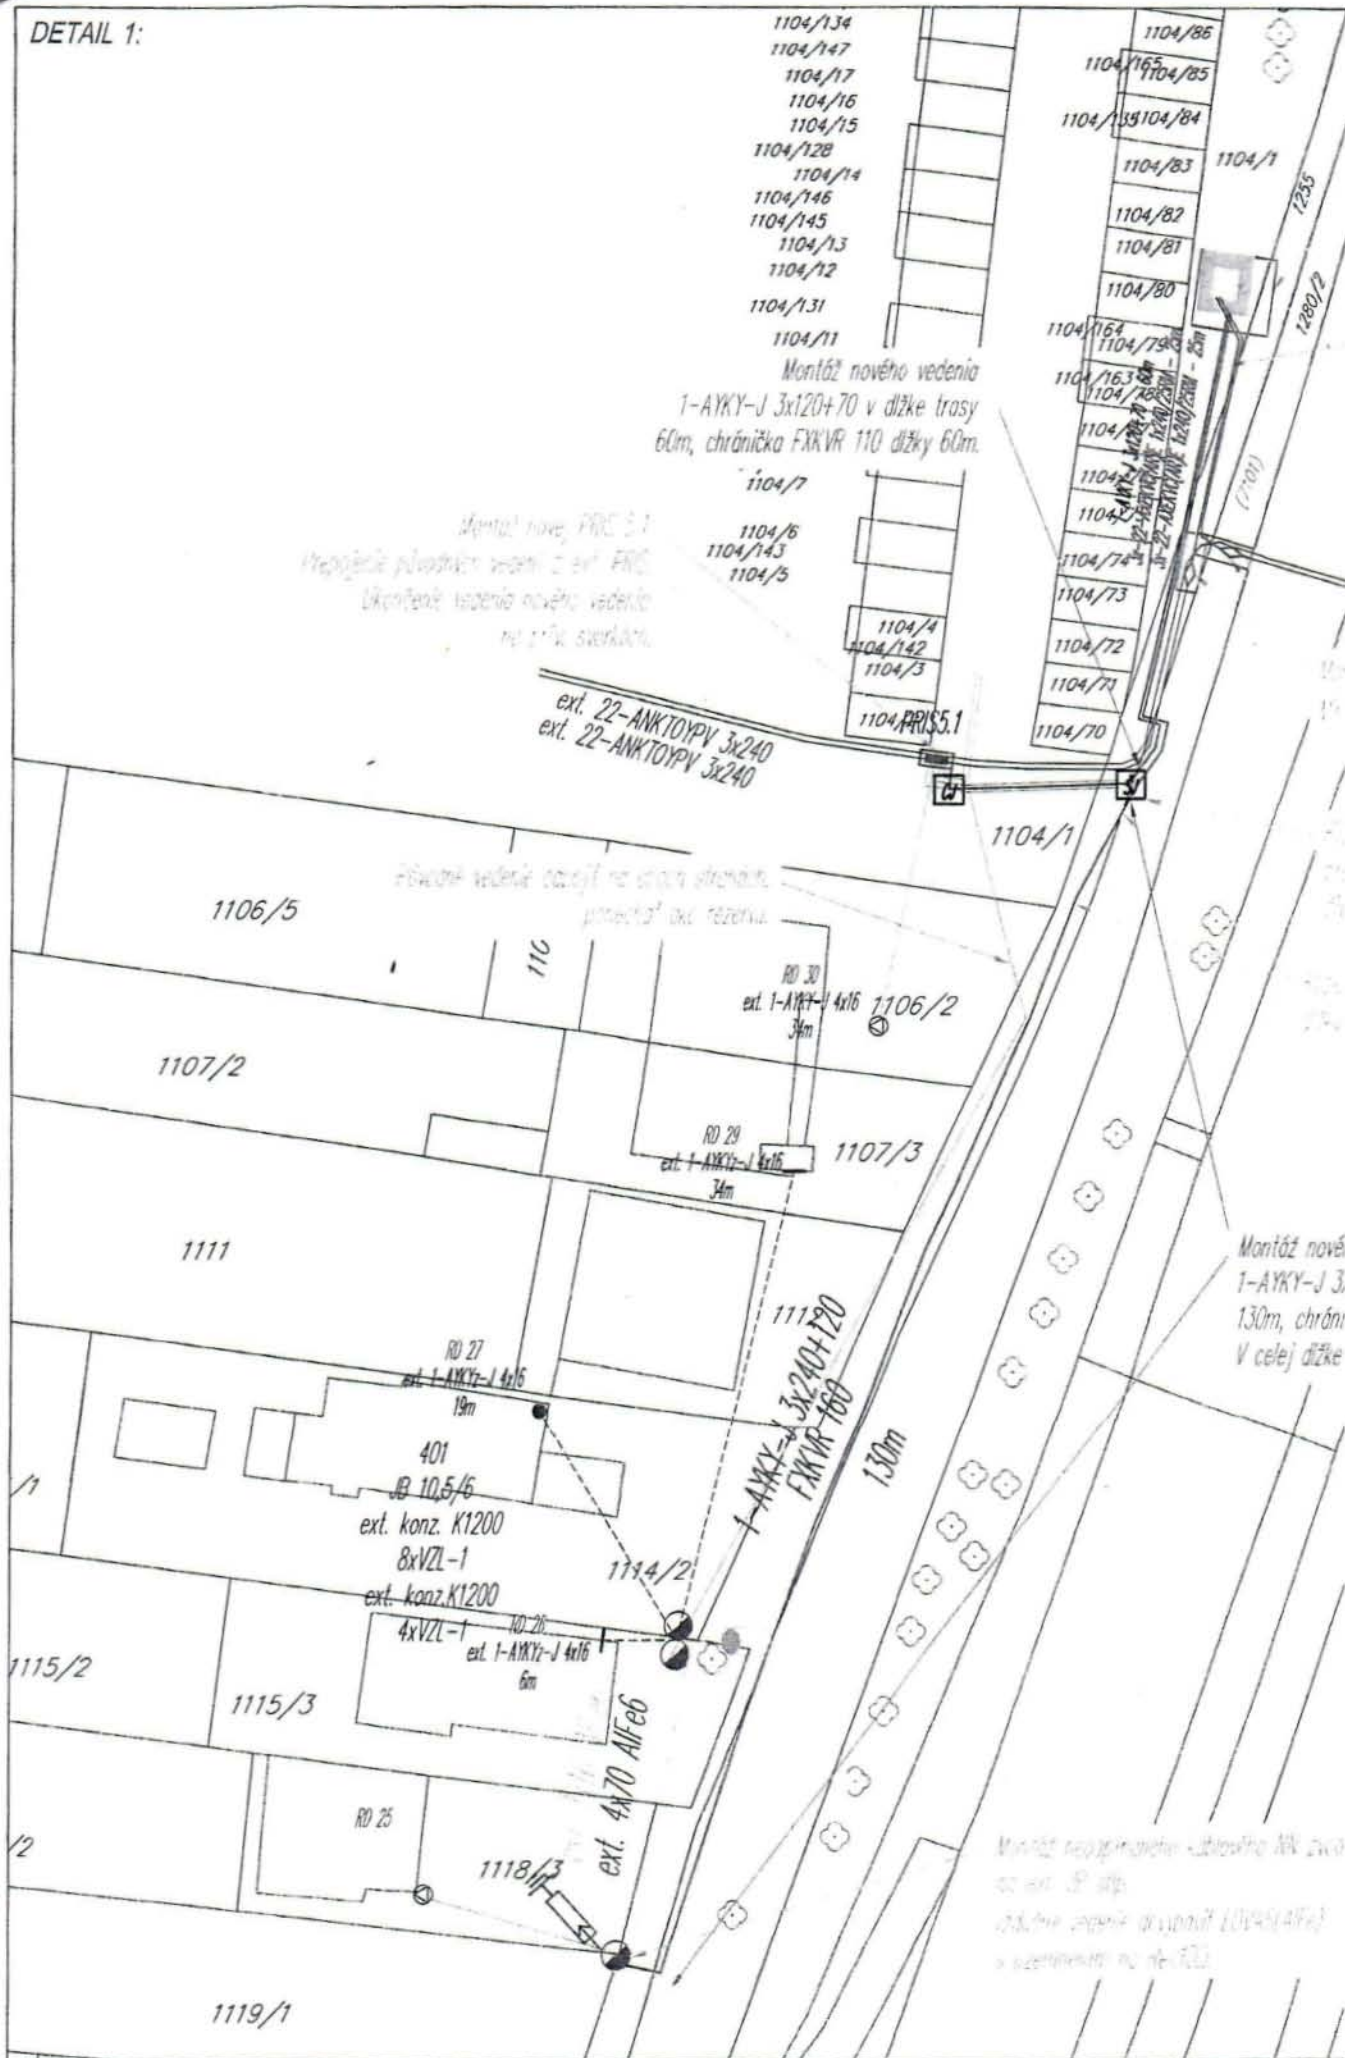

1104/134
1104/147
1104/17
1104/16
1104/15
1104/128
1104/14
1104/146
1104/145
1104/13
1104/12
1104/131
1104/11

Montáž nového vedenia
1-AYKY-J 3x120+70 v dĺžke trasy
60m, chránička FXKVR 110 dĺžky 60m.

Montáž nové PRIS 5.1
Prepojenie prírodných vodičov s ext. PRIS
Dokončenie vedenia nového vedenia
na prík. svietniku.

ext. 22-ANKTOYPV 3x240
ext. 22-ANKTOYPV 3x240

Montáž nové
1-AYKY-J 3.
130m, chráni
V celej dĺžke

Montáž rozvádzačov (skupina AN) zvo
zo ext. 5F stp.
Dĺžka vedenia skupinou (10x4x40x4)
v zariadení na 10.322