


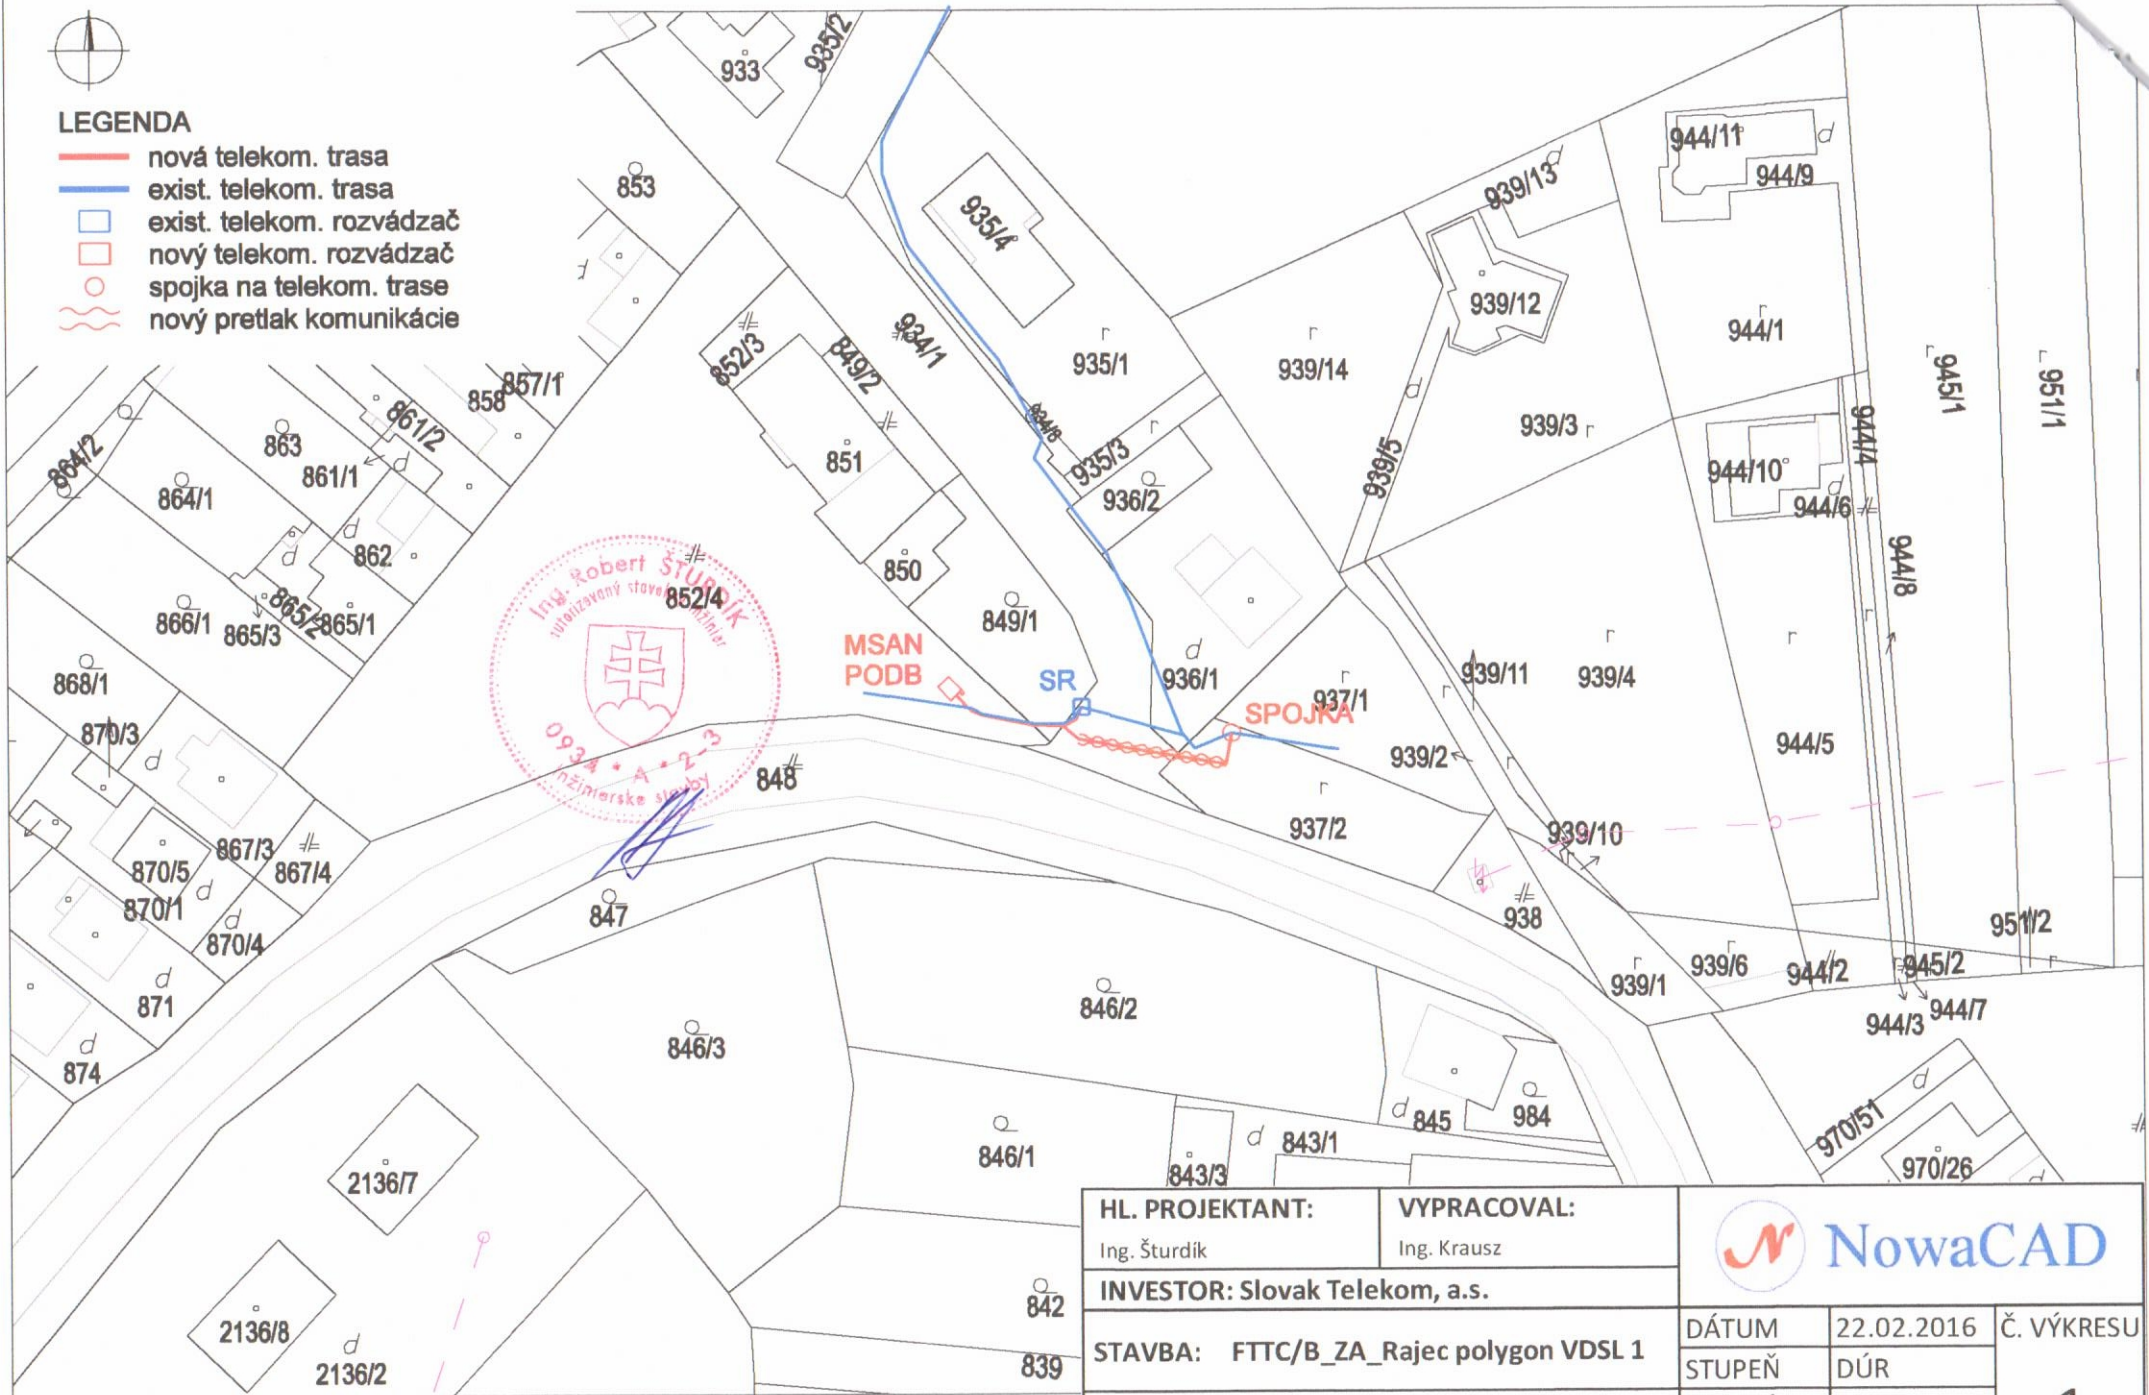

LEGENDA

- nová telekom. trasa
- exist. telekom. trasa
- exist. telekom. rozvádzač
- nový telekom. rozvádzač
- spojka na telekom. trase
- ~ nový pretlak komunikácie



HL. PROJEKTANT: Ing. Šturdik		VYPRACOVAL: Ing. Krausz		
INVESTOR: Slovak Telekom, a.s.				
STAVBA: FTTC/B_ZA_Rajec polygon VDSL 1		DÁTUM: 22.02.2016	STUPEŇ: DÚR	1
NÁZOV: Polohopisný plán v KM		FORMÁT: 1 A4	MIERKA: 1:1000	