

ZVEREJNENIE ZÁMERU

prevodu majetku obce odpredajom z dôvodu hodného osobitného zreteľa podľa ustanovenia § 9a ods. 8/ písm. e) zákona č. 138/1991 Zb. o majetku obcí v platnom znení

MESTO RAJEC, Námestie SNP 2, 015 01 Rajec, IČO 00 321 575

podľa § 9a, ods. 9, písm. c) zákona č. 138/1991 Zb. o majetku obcí v znení neskorších predpisov

zverejňuje zámer budúceho prenechania majetku mesta do nájmu a to :

KNC parcely č. 1316/1 - ostatné plochy o celkovej výmere 2376 m² v časti o výmere 10 m² pre potreby výstavby stavebného objektu SO 05 Prípojka vody a stavebného objektu SO 04 Vnútna kanalizácia dažďová, kde skutočná výmera bude zameraná geometrickým plánom po realizácii výstavby stavby v prospech budúceho nájomcu **DeutschMann Transport s.r.o.** so sídlom Národná 13 Žilina IČO: 36 439 002

z dôvodov hodných osobitného zreteľa, ktoré sú dané tým, že :

DeutschMann Transport s.r.o. predložili žiadosť o uzavretie Zmluvy o budúcej nájomnej zmluve na stavbu: Areál kamiónovej dopravy firmy DeutschMann Transport s.r.o. , na stavebné objekty SO 05 Prípojka vody a SO0 04 Vnútna kanalizácia dažďová. Ide o budúci nájom pozemku pod navrhovanú vodovodnú prípojku a pod navrhovanú rekonštrukciu existujúcej dažďovej kanalizácie navrhovaných stavieb areálu spoločnosti, na ktoré bolo vydané Rozhodnutie o umiestnení stavby č. 01/1679/2016/UR/14-Đu z 20.7.2016 . Z technického riešenia nie je možné iné napojenie na verejnú vodovodnú sieť ako je navrhnuté v projektovej dokumentácii a určenej správcom vodovodnej siete. Súčasná dažďová kanalizácia pre odvádzanie dažďových vôd z existujúceho areálu ČSPH Rajec nie je kapacitne postačujúca aj pre odvádzanie dažďových vôd pre navrhovaný areál spoločnosti.

Lehoty zverejnenia zámeru

Zverejnenie zámeru z dôvodu hodného osobitného zreteľa:

- Úradná tabuľa Mesta Rajec : od 21.02.2017 do dňa konania mestského zastupiteľstva (vrátane tohto dňa)
- Internetová stránka Mesta Rajec: od 21.02.2017 dňa konania mestského zastupiteľstva (vrátane tohto dňa).


V Rajci, 21.02.2017



Ing. Ján Rybárik
primátor mesta

OBJEKTOVÁ SÚSTAVA:

- SO 01 OBSLUŽNÝ OBJEKT
- SO 02 SPEVNENÁ PLOCHA
- SO 03 KANALIZÁCIA SPÁŠKOVÁ
- SO 04 KANALIZÁCIA DAŽĎOVÁ+ORL
- SO 05 PRÍPOJKA VODY
- SO 07 VONKAJŠIE OSVETLENIE

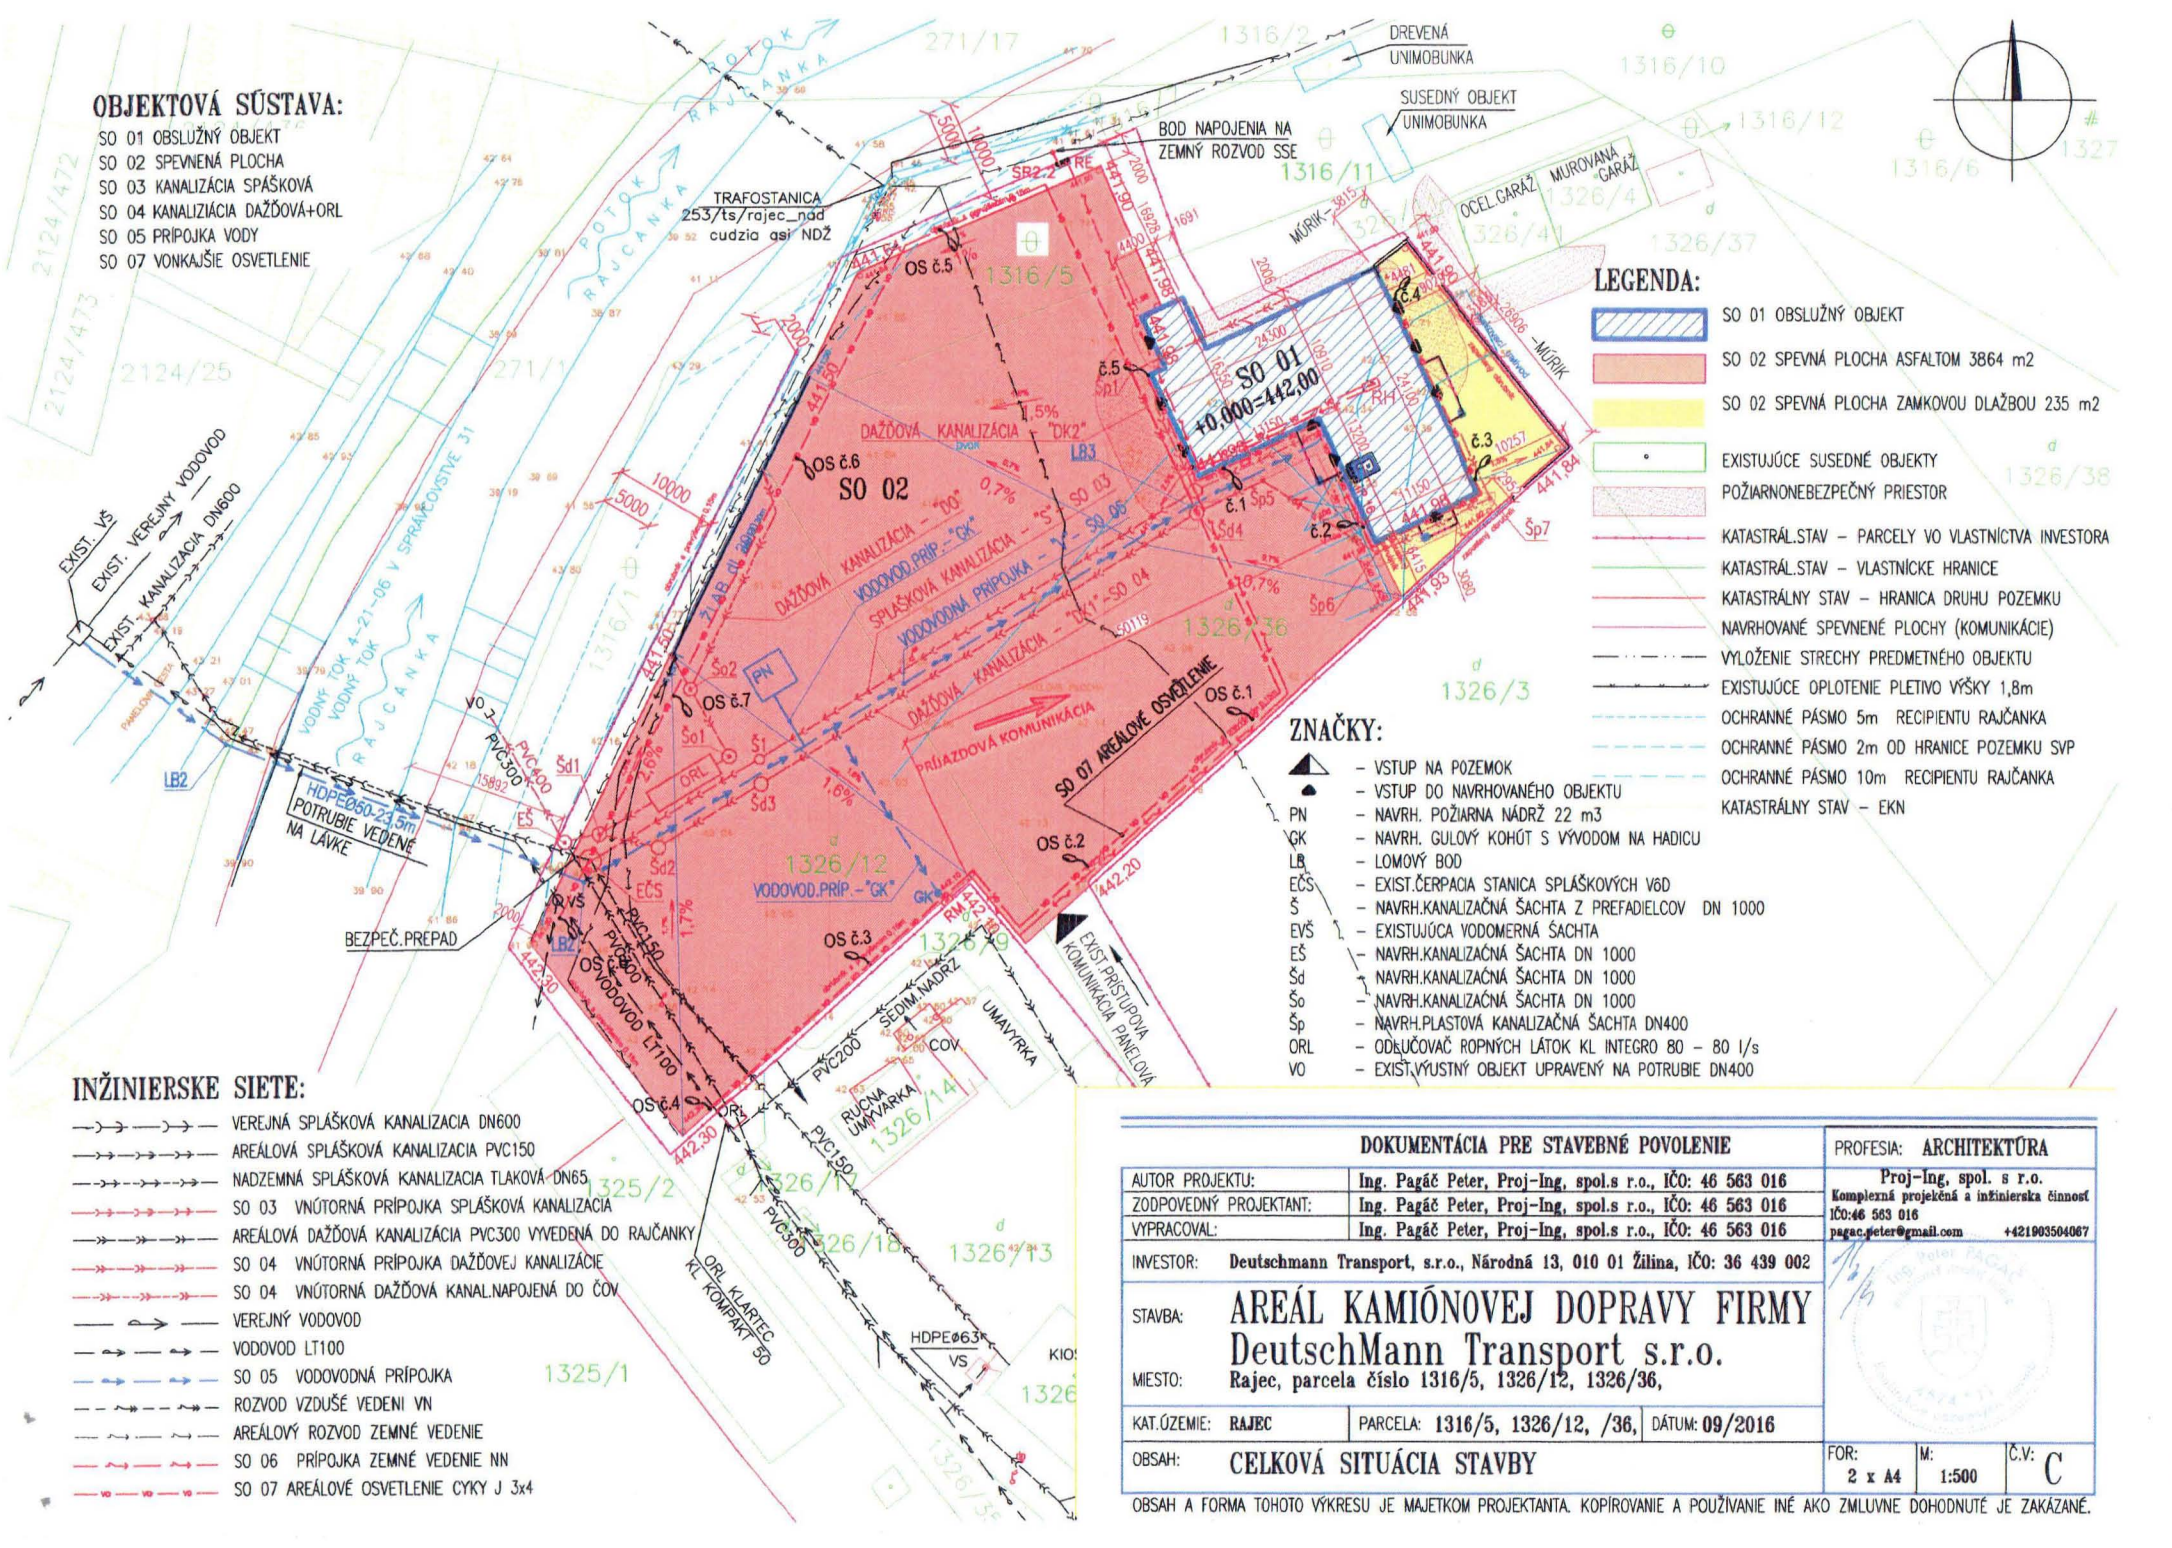

LEGENDA:

- SO 01 OBSLUŽNÝ OBJEKT
- SO 02 SPEVNÁ PLOCHA ASFALTOM 3864 m²
- SO 02 SPEVNÁ PLOCHA ZAMKOVOU DLAŽBOU 235 m²
- EXISTUJÚCE SUSEDNÉ OBJEKTY
- POŽIARNONEBEZPEČNÝ PRIESTOR
- KATASTRÁL.STAV - PARCELY VO VLASTNÍCTVA INVESTORA
- KATASTRÁL.STAV - VLASTNÍCKE HRANICE
- KATASTRÁLNY STAV - HRANICA DRUHU POZEMKU
- NAVRHOVANÉ SPEVNENÉ PLOCHY (KOMUNIKÁCIE)
- VYLOŽENIE STRECHY PREDMETNÉHO OBJEKTU
- EXISTUJÚCE OPLIETENIE PLETIVO VÝŠKY 1,8m
- OCHRANNÉ PÁSMO 5m RECIPIENTU RAJČANKA
- OCHRANNÉ PÁSMO 2m OD HRANICE POZEMKU SVP
- OCHRANNÉ PÁSMO 10m RECIPIENTU RAJČANKA
- KATASTRÁLNY STAV - EKN

ZNAČKY:

- VSTUP NA POZEMOK
- VSTUP DO NAVRHOVANÉHO OBJEKTU
- NAVRH. POŽIARNA NÁDRŽ 22 m³
- NAVRH. GULOVÝ KOHŮT S VÝVODOM NA HADICU
- LOMOVÝ BOD
- EXIST.ČERPACIA STANICA SPLAŠKOVÝCH V6D
- NAVRH.KANALIZAČNÁ ŠAČHTA Z PREFADIELCOV DN 1000
- EXISTUJÚCA VODOMERNÁ ŠAČHTA
- NAVRH.KANALIZAČNÁ ŠAČHTA DN 1000
- NAVRH.KANALIZAČNÁ ŠAČHTA DN 1000
- NAVRH.KANALIZAČNÁ ŠAČHTA DN 1000
- NAVRH.PLASTOVÁ KANALIZAČNÁ ŠAČHTA DN400
- ODĽUČOVAČ ROPNÝCH LÁTOK KL INTEGRO 80 - 80 l/s
- EXIST.VÝUSTNÝ OBJEKT UPRAVENÝ NA POTRUBIE DN400

INŽINIERSKÉ SIETE:

- VEREJNÁ SPLAŠKOVÁ KANALIZÁCIA DN600
- AREÁLOVÁ SPLAŠKOVÁ KANALIZÁCIA PVC150
- NADZEMNÁ SPLAŠKOVÁ KANALIZÁCIA TLAKOVÁ DN65
- SO 03 VNÚTORNÁ PRÍPOJKA SPLAŠKOVÁ KANALIZÁCIA
- AREÁLOVÁ DAŽĎOVÁ KANALIZÁCIA PVC300 VYVEDENÁ DO RAJČANKY
- SO 04 VNÚTORNÁ PRÍPOJKA DAŽĎOVEJ KANALIZÁCIE
- SO 04 VNÚTORNÁ DAŽĎOVÁ KANAL.NAPOJENÁ DO ČOV
- VEREJNÝ VODOVOD
- VODOVOD LT100
- SO 05 VODOVODNÁ PRÍPOJKA
- ROZVOD VZDUŠE VEDENIE VN
- AREÁLOVÝ ROZVOD ZEMNÉ VEDENIE
- SO 06 PRÍPOJKA ZEMNÉ VEDENIE NN
- SO 07 AREÁLOVÉ OSVETLENIE ČYKY J 3x4

| DOKUMENTÁCIA PRE STAVEBNÉ POVOLENIE | | PROFESIA: ARCHITEKTÚRA |
|-------------------------------------|--|---|
| AUTOR PROJEKTU: | Ing. Pagáč Peter, Proj-Ing. spol.s r.o., IČO: 46 563 016 | Proj-Ing. spol. s r.o. |
| ZODPOVEDNÝ PROJEKTANT: | Ing. Pagáč Peter, Proj-Ing. spol.s r.o., IČO: 46 563 016 | Komplexná projektová a inžinierska činnosť |
| VYPRACOVAL: | Ing. Pagáč Peter, Proj-Ing. spol.s r.o., IČO: 46 563 016 | IČO:46 563 016 pagac.peter@gmail.com +421903504067 |
| INVESTOR: | Deutschmann Transport, s.r.o., Národná 13, 010 01 Žilina, IČO: 36 439 002 | |
| STAVBA: | AREÁL KAMIÓNOVEJ DOPRAVY FIRMY DeutschMann Transport s.r.o. | |
| MIESTO: | Rajec, parcela číslo 1316/5, 1326/12, 1326/36, | |
| KAT.ÚZEMIE: | RAJEC | PARCELA: 1316/5, 1326/12, /36, DÁTUM: 09/2016 |
| OBSAH: | CELKOVÁ SITUÁCIA STAVBY | |
| FOR: | 2 x A4 | M: 1:500 |
| Č.V: | C | |

OBSAH A FORMA TOHOTO VÝKRESU JE MAJETKOM PROJEKTANTA. KOPIROVANIE A POUŽÍVANIE INÉ AKO ZMLUVNE DOHODNUTÉ JE ZAKÁZANÉ.