


NÁUČNÝ CHODNÍK "OKOLÍM RAJECKÉHO HRADU"



LEGENDA:

- 1 INFORMAČNÁ TABUĽA (k.ú. Rajec, KNE číslo parcely 231)
- 2 INFORMAČNÁ TABUĽA (k.ú. Rajec, KNC číslo parcely 914/3)
- 3 INFORMAČNÁ TABUĽA (k.ú. Rajec, KNC číslo parcely 2132/1)
- 4 INFORMAČNÁ TABUĽA + MOBILIÁR - O.Z. (k.ú. Rajec, KNE číslo parcely 2537)
- 5 INFORMAČNÁ TABUĽA (k.ú. Rajec, KNE číslo parcely 2537)
- 6 INFORMAČNÁ TABUĽA (k.ú. Rajec, KNE číslo parcely 2537)
- 7 ROZHLADŇA + MOBILIÁR - O.Z. (k.ú. Rajec, KNE číslo parcely 2537)
- 8 INFORMAČNÁ TABUĽA (k.ú. Jasenové, KNE číslo parcely 1835)
- 9 INFORMAČNÁ TABUĽA (k.ú. Jasenové, KNE číslo parcely 1835)
- 10 INFORMAČNÁ TABUĽA (k.ú. Jasenové, KNE číslo parcely 1835)
- 11 MOBILIÁR - PALISÁDY (k.ú. Jasenové, KNE číslo parcely 1835)
- 12 INFORMAČNÁ TABUĽA + MOBILIÁR - O.Z. (k.ú. Jasenové, KNE číslo par. 1835)
- NÁUČNÝ CHODNÍK "OKOLÍM RAJECKÉHO HRADU"
- ▶ SMER TRASY NÁUČNEHO CHODNÍKA
- KNE číslo parcely
- KNC číslo parcely

PALISÁDA

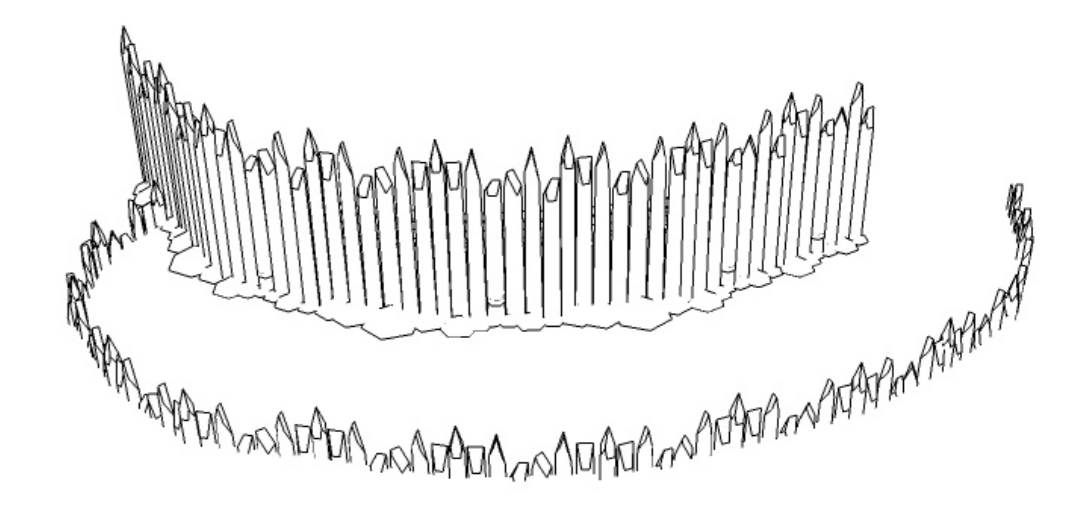

ODDYCHOVÁ ZÓNA

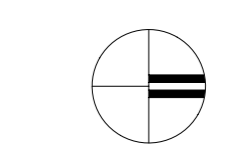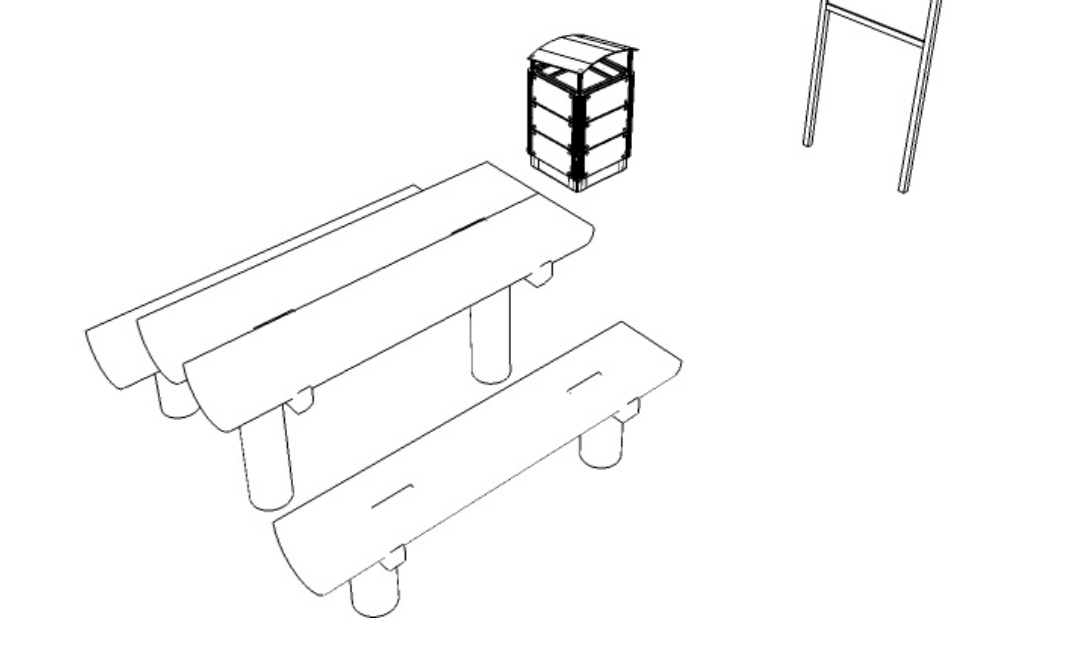

| | | | |
|--------------------|---|---|-----------------|
| REALIZAČNÝ PROJEKT | | Ing. Igor KLEIN autorizovaný architekt | |
| MIERKA: | 1:3000 | DÁTUM: | august 2016 |
| HLAVNÝ PROJEKTANT: | Ing. Igor KLEIN | ZODP. PROJEKTANT: | Ing. Igor KLEIN |
| VYPRACOVAL: | Ing. Igor KLEIN, Rastislav VARMECKÝ | | |
| INVESTOR: | Mestský úrad Rajec, Námestie SNP č. 2/2, 015 22 Rajec | | |
| NÁZOV: | NÁUČNÝ CHODNÍK - "OKOLÍM RAJECKÉHO HRADU" č. par. 231, 914/3, 2132/1, 2537, 1835; k.ú. Rajec, Jasenové | | |
| OBŠAH: | KOORDINAČNÁ SITUÁCIA | | 01 |

