
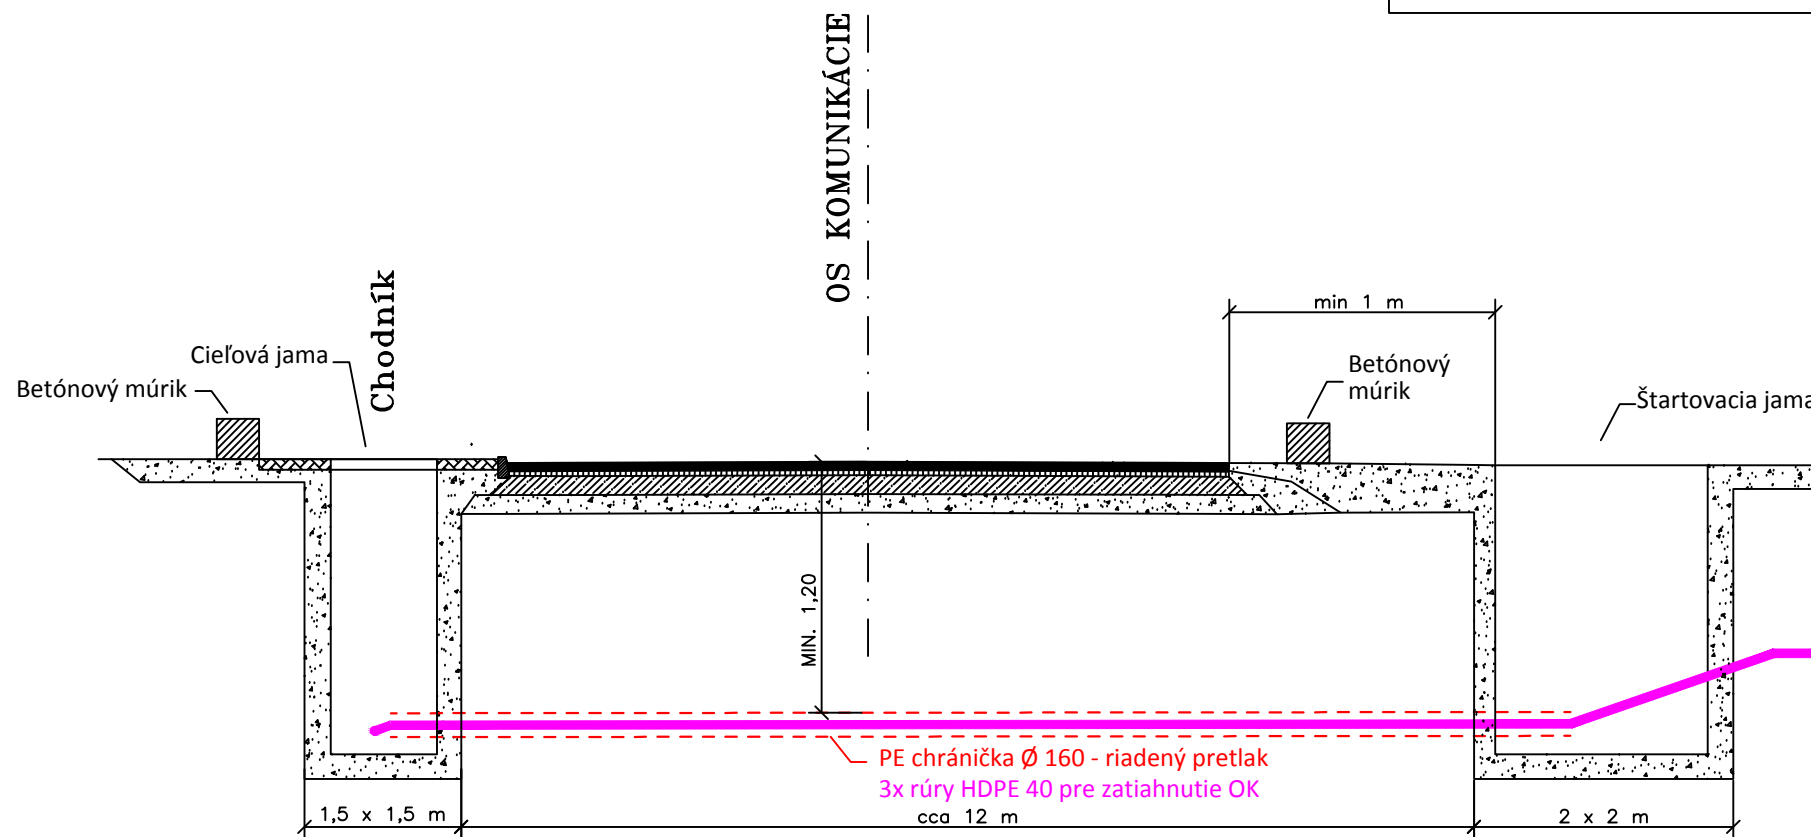



Riadený pretlak pod cestnou komunikáciou

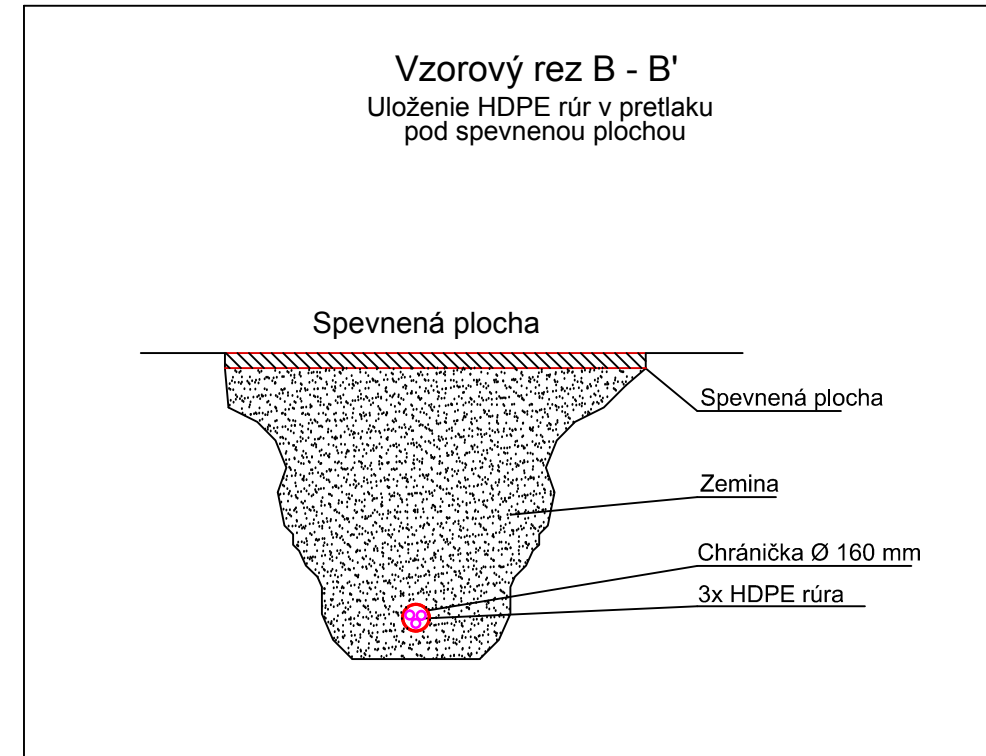

HL. PROJEKTANT: Ing. Jacko	VYPRACOVAL: Ing. Kuriško	 Paľkovičova 4 04001 KOŠICE		
INVESTOR: Slovak Telekom, a.s.				
STAVBA: INS_FTTH_ZA_Klaster - Rajc 03	DÁTUM 17.10.2016	Č. VÝKRESU		
NÁZOV: Vzorový rez - križovanie Kľače	STUPEŇ DÚR	FORMÁT 2x A4	E.4	
	MIERKA --			