
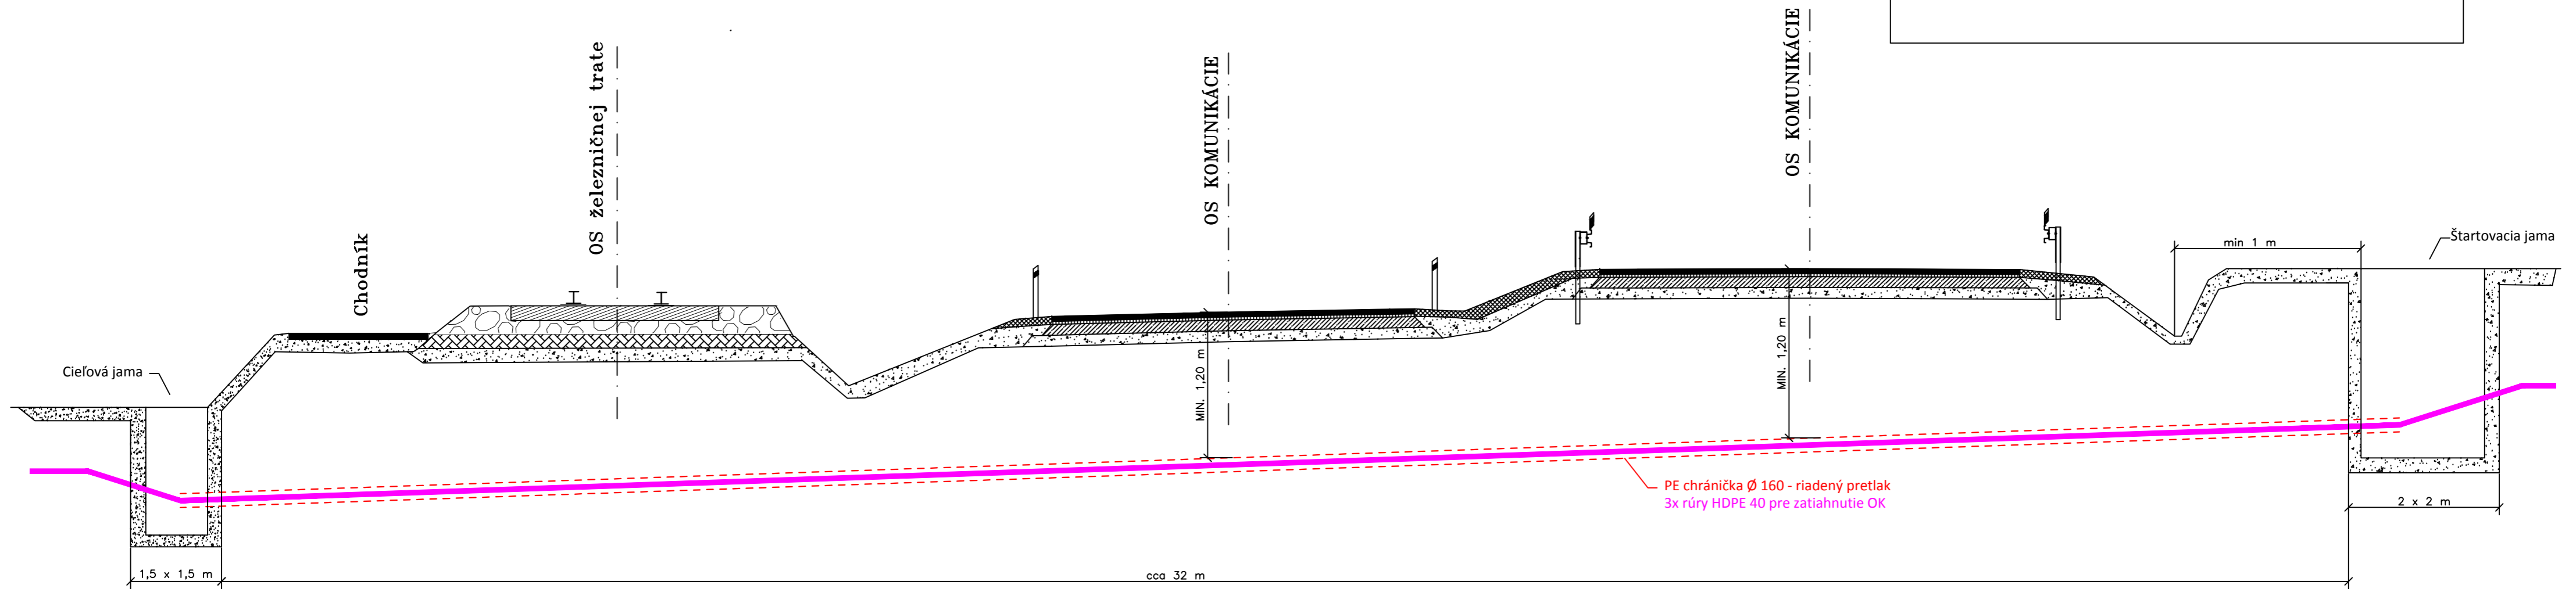



VZOROVÝ PRIEČNY REZ – ZBYNOV

Riadený pretlak pod cestnou komunikáciou a železničnou traťou

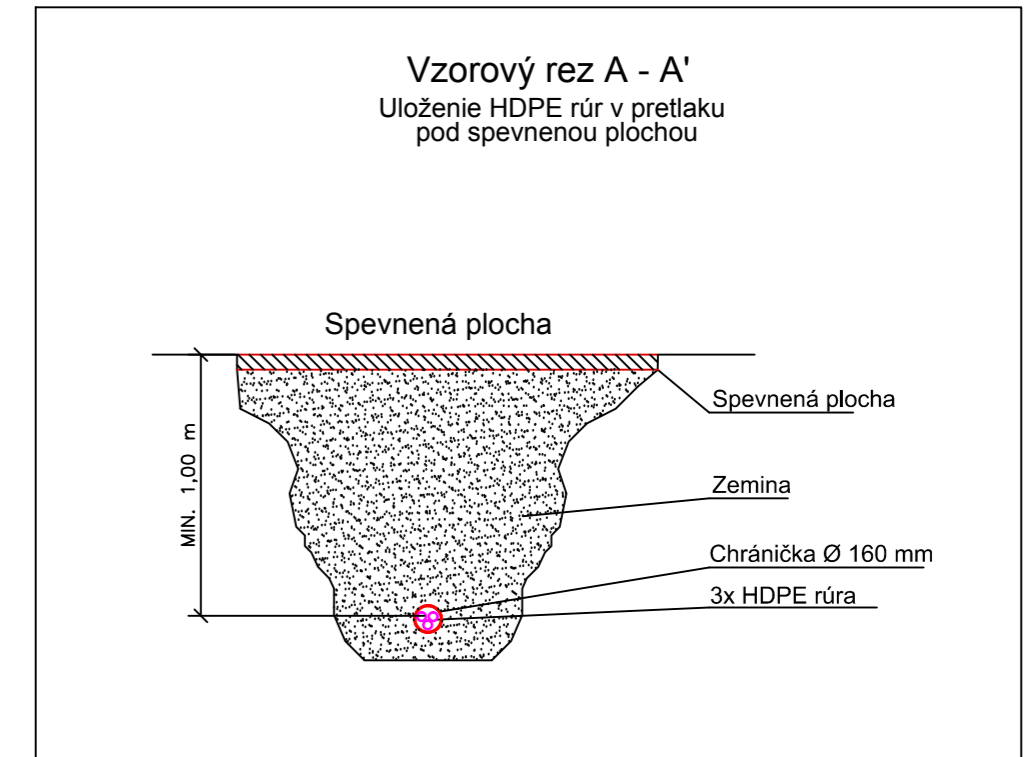

HL. PROJEKTANT: Ing. Jacko	VYPRACOVAL: Ing. Kuriško		
INVESTOR: Slovak Telekom, a.s.			
STAVBA: INS_FTTH_ZA_Klaster - Rajc 03	DÁTUM 17.10.2016	Č. VÝKRESU	
NÁZOV: Vzorový rez - križovanie Zbyňov	STUPEŇ DÚR	FORMÁT 3x4	E.2
	MIERKA --		