
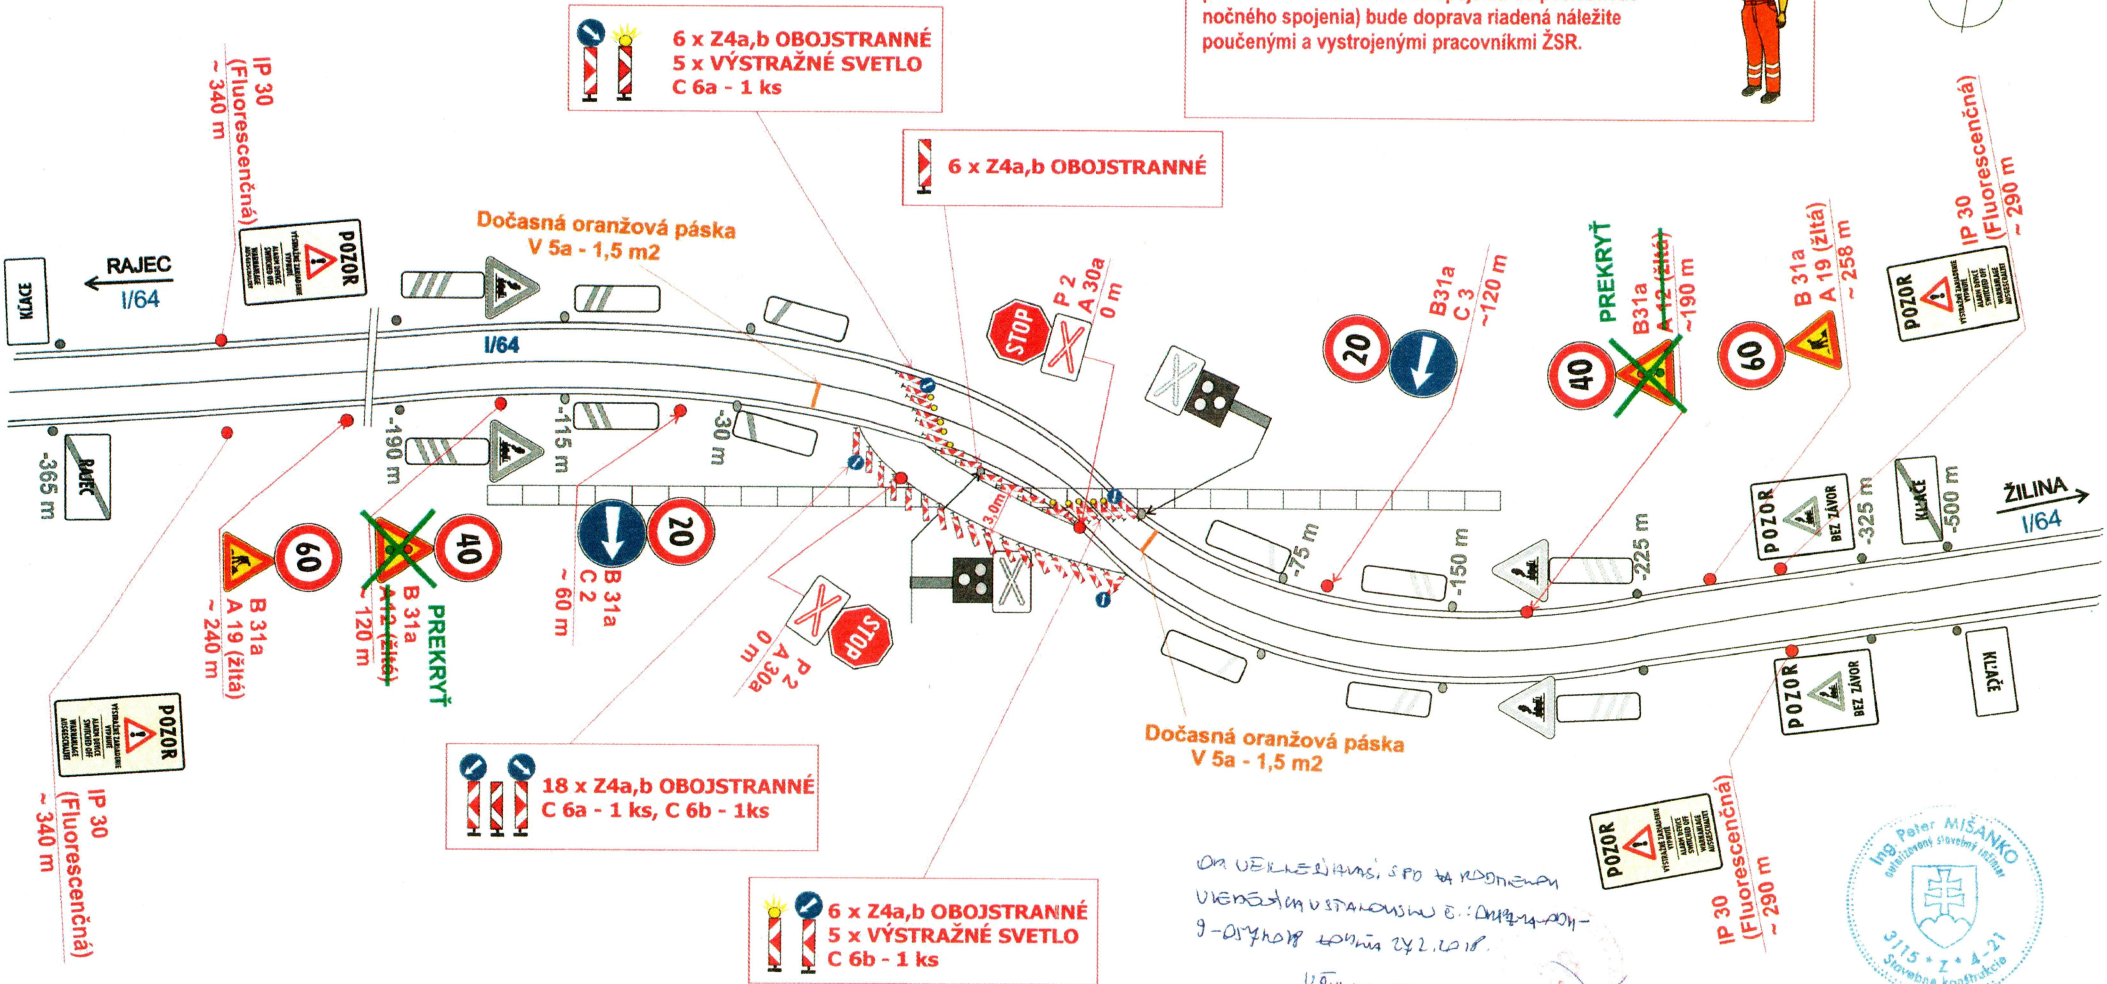


**OPRAVA ŽELEZNIČNÉHO PRIECESTIA
EXTRAVILÁN
DENNÁ DOBA**

Počas riadnej prevádzky železničnej dopravy (v čase od prvého ranného vlakového spojenia do posledného nočného spojenia) bude doprava riadená náležite poučenými a vystrojenými pracovníkmi ŽSR.

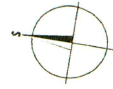

- NOVONAVRHOVANÉ PRENOSNÉ DOČASNÉ ZVISLÉ DOPRAVNÉ ZNAČENIE
- EXISTUJÚCE ZVISLÉ DOPRAVNÉ ZNAČENIE
- KOLAJNICE

UPOZORNENIE:
PRED ZAČATÍM PRÁČ JE INVESTOR POVINNÝ VYZVAŤ CESTNÝ SPR. ORGÁN A PRÍSLUŠNÝ ODI KU KONTROLE ZNAČENIA

VYPRACOVAL Ing. T. ORLEJ	ZODP. PROJEKTANT Ing. P. MIŠANKO	
OBJEDNAVATEL Železnice Slovenskej republiky, Klemensova 8, 813 61 Bratislava	MIESTO STAVBY Rajec	
STAVBA UZÁVIERKA ŽELEZNIČNÉHO PRIECESTIA NA CESTE I/64, ÚSEK ŽILINA - RAJEC, ŽKM 20,180 PROJEKT ORGANIZÁCIE DOPRAVY		STUPEN DVP 2 x A 4
SITUÁCIA UMIESTNENIA TRVALÉHO DOPRAVNÉHO ZNAČENIA DENNÁ DOBA		DATUM 02/2018 Č. ZÁK. P0002/18
		MIERKA Č. ARCH. 002_18
		Č. VÝKRESU 1
		Č. SÚPRAVY

