
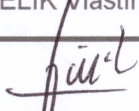
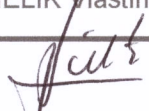


Vlastimil BIELIK
013 16 FAČKOV 72
geodetické práce
IČO:30468329

BIELIK Vlastimil geodetické práce FAČKOV 72 IČO: 30 468 329		Názov stavby: <i>Kanalizačné riešenie objektu p. č. 1326/47 a 1326/36 v KÚ Rajec</i>		
		Úloha: Porealizačné zameranie ORL		
Súradnicový systém: S-JTSK		Výškový systém: Bpv		Počet A4
Investor: DeutschMann Transport, s.r.o., Národná 13, Žilina				2
Meral	Vyhotovil	Autorizačne overil	Dátum	Mierka
BIELIK Vlastimil	BIELIK Vlastimil	Ing. ROSINČIN Juraj	september 2018	1:300
				

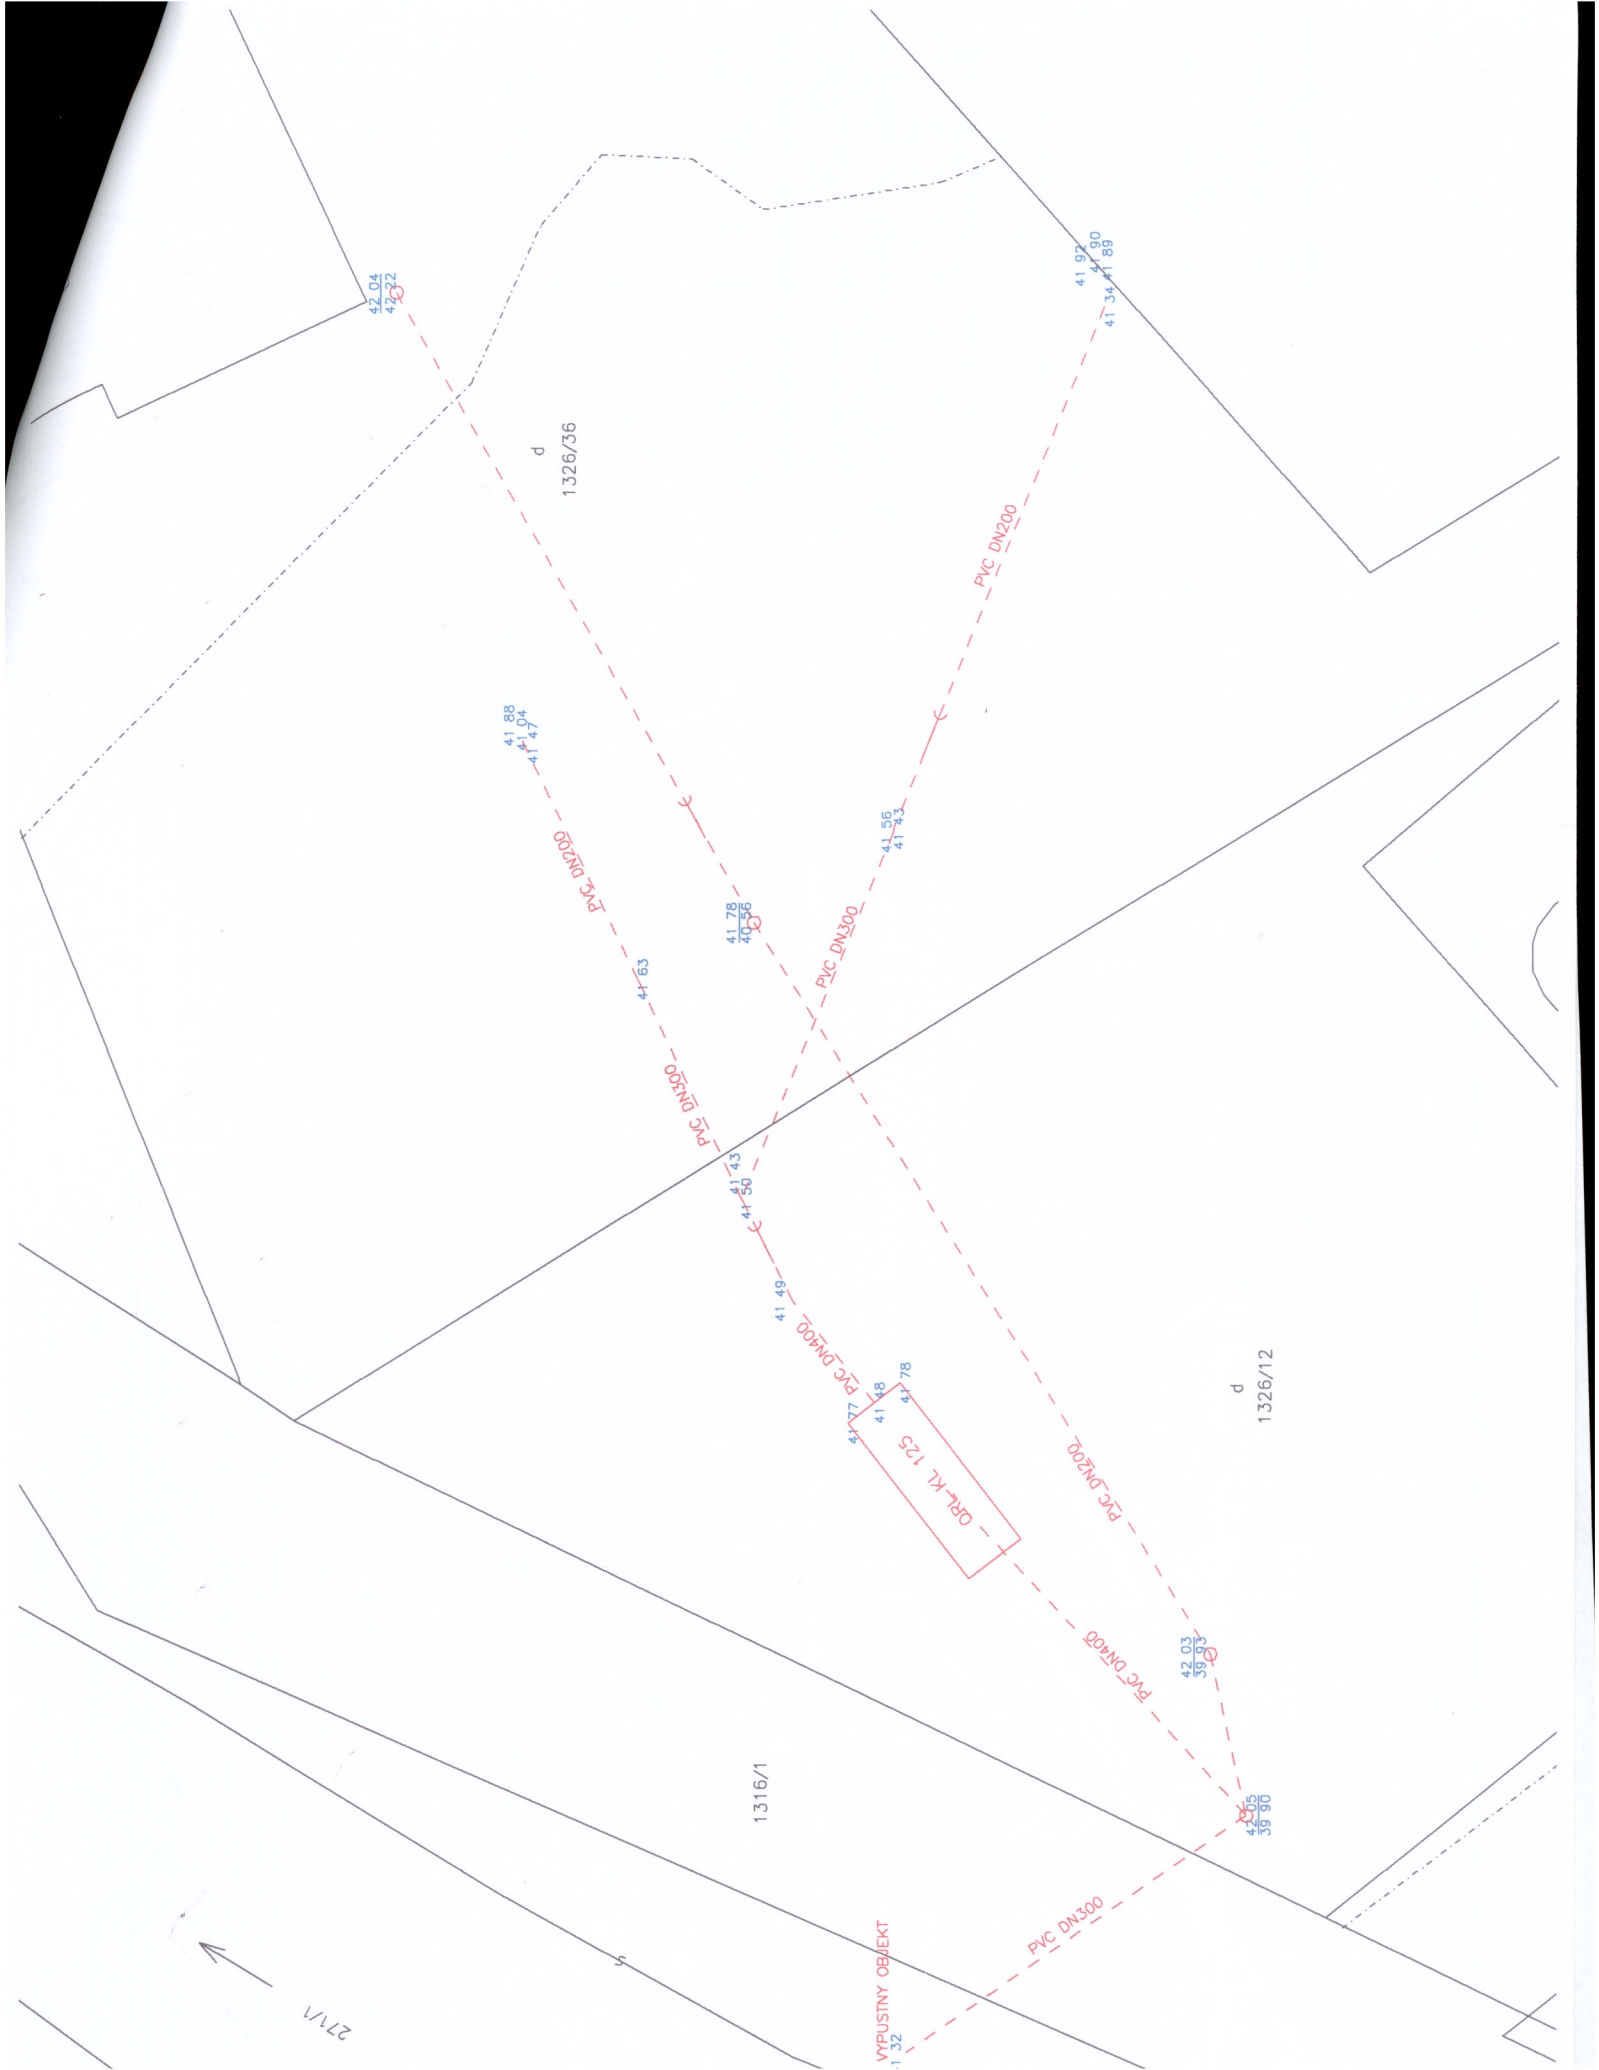

27/1

VYPUSTNY OBJEKT
1.32

1316/1

d
1326/36

d
1326/12

42.04
42.22

41.88
41.04

41.78
40.56

41.55
41.23

41.92
41.90
41.34
41.89

41.50
41.48

41.77
41.18
41.78

42.03
39.75

42.05
39.90

PVC DN200

PVC DN300

PVC DN200

PVC DN200

PVC DN300

ORL-KL 125

PVC DN300

PVC DN300

PVC DN400

PVC DN200

