komunikácia BUS EMS
MC400
WS11, SYKFY 2x2x0,5 z K1
WS12, SYKFY 2x2x0,5 z K2

Kotlové čerpadlo
WLMK1, CYSY -j 3x0,75
z K1 - MK1
WLMK2, CYSY -j 3x0,75
z K2 - MK2

Napájanie kotla zo zásuvky
WLK1, CYKY-J 3x1,5
z RK - ZK1 - K1

WLK2, CYKY-J 3x1,5
z RK - ZK2 - K2

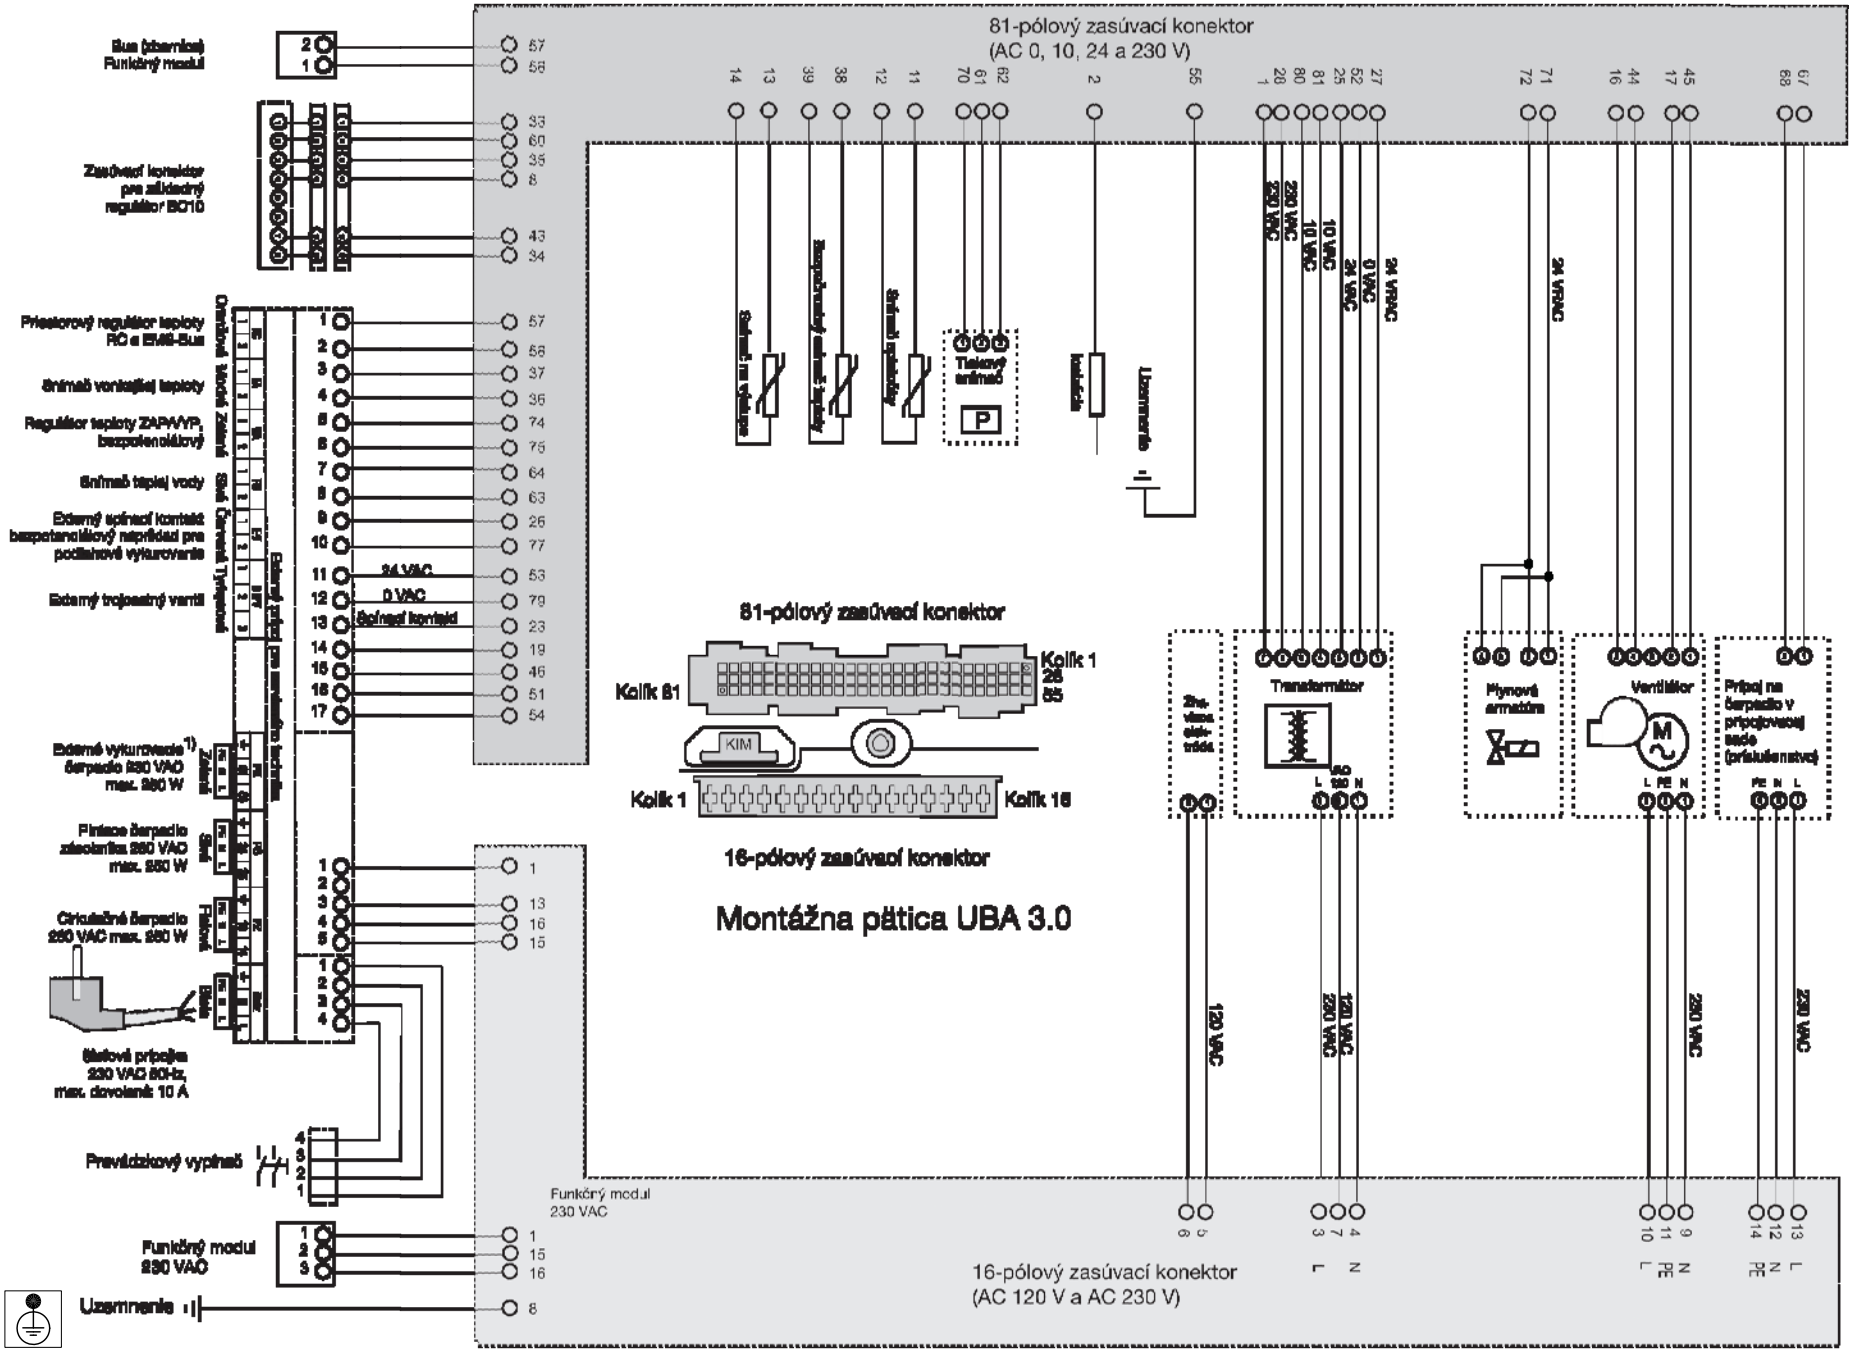

OBSAH :	SCHÉMA ZAPOJENIA KOTLA Logamax Plus GB162		DÁTUM : 12/2018	STUPEŇ : PD RS	ARCH. ČÍSLO : 051-12-18		
ČASŤ :	ELEKTROINŠTALÁCIA A MaR	OBJEKT : PLYNOVÁ KOTOLŇA	FORMÁT : A4	AUTOR PROJEKTU : Martin LEPOT		LIST : 6	Marpro
STAVBA :	Domov vďaky, Námestie Andreja Škrábika 38/3, 015 01 Rajec		MIERKA : N	ZODP. PROJEKTANT : Josef SOUČEK			
STAVEBNÍK :	Mestský úrad Rajec, Námestie SNP 2/2, 01501 Rajec		PROJEKTANT :	Martin LEPOT / Ing. Pavol LEHOTZKÝ			