

MESTO RAJEC
SOCÚ ÚZEMNÉ PLÁNOVANIE A STAVEBNÝ PORIADOK
NÁM. SNP 2/2 , 015 01 RAJEC

Č.j.: 01/14/302/2021/1

Žilina: 30.06.2021

VEREJNÁ VYHLÁŠKA

OZNÁMENIE
O ZAČATÍ ÚZEMNÉHO KONANIA

Meno (názov) a adresa žiadateľa: Mesto Žilina,
IČO 00321796, Námestie obetí komunizmu 1,
011 31 Žilina
v zastúpení Jozef Greguš, Gaštanová 3080, 010 07
Žilina

(ďalej len "navrhovateľ") podal dňa 01.03.2021 návrh a dňa 06.04.2021, 26.05.2021 doplnil návrh na vydanie územného rozhodnutia o umiestnení stavby:

Rozšírenie kanalizácie Brodno – Podskaličná ulica

v meste: **Žilina, Brodno**

ulica: **Podskaličná**

katastrálne územie: **Brodno**

na pozemkoch: líniová stavba (ďalej len "stavba") na pozemkoch register "C" parc. č. 954/1, 963/41, 1181/1, 1181/2, 1181/13, 1181/14, 1181/18. Uvedeným dňom bolo začaté územné konanie.

Mesto Rajec, ako miestne a vecne príslušný stavebný úrad podľa zákona 416/2001 Z.z. v znení neskorších predpisov a podľa §119 zákona 50/1976 Zb. o územnom plánovaní a stavebnom poriadku v znení neskorších predpisov a doplnkov posúdil návrh na vydanie územného rozhodnutia v súlade s ust. § 36 ods. 1 stavebného zákona **oznamuje začatie konania o umiestnení stavby** všetkým známym účastníkom konania a dotknutým orgánom a organizáciám a známym účastníkom konania.

Keďže pre dané územie je spracovaná a schválená územno-plánovacia dokumentácia, t.j. Územný plán mesta Žilina schválený dňa 20.02.2012, ktorého záväzné časti boli vyhlásené všeobecným záväzným nariadením (ďalej len "VZN") č. 4/2012; ÚP mesta Žilina – Zmeny a doplnky č. 1, ktorého záväzné časti boli vyhlásené VZN č. 9/2013; ÚP mesta Žilina – Zmeny a doplnky č.2 a č.3, ktorého záväzné časti boli vyhlásené VZN č. 14/2015; ÚP mesta Žilina – Zmeny a doplnky č.4, ktorého záväzné časti boli vyhlásené VZN č. 21/2016, ÚP mesta Žilina – Zmeny a doplnky č.5, ktorého záväzné časti boli vyhlásené VZN č. 05/2018 a ÚP mesta Žilina – Zmeny a doplnky č.6a, ktorého záväzné časti boli vyhlásené VZN č. 2/2019 a ÚP mesta Žilina – Zmeny a doplnky č.7 (6b), ktorého záväzné časti boli vyhlásené

VZN č. 4/2020, upúšťa stavebný úrad podľa § 36 ods. 2 stavebného zákona od ústneho pojednávania a miestneho zisťovania v predmetnej veci.

Stavba obsahuje: Projektová dokumentácia rieši rozšírenie splaškovej kanalizácie v Žiline v mestskej časti Brodno-Podskaličná ulica. Napojenie na verejnú kanalizáciu sa vykoná do novo navrhovanej šachty na jestvujúcom potrubí. Z dôvodu nevyhovujúcich výškových pomerov bude nutné na kanalizácii zriadiť prečerpávajúcu stanicu splaškových odpadových vôd „ČS“. Čerpacia stanica je navrhnutá ako podzemná kruhová železobetónová nádrž so svetlým priemerom 3000 mm a výškou 3000 mm. Okolie bude spevnené. ČS bude opatrená dvomi čerpadlami s výtlačným potrubím, na ktorom sa umiestni uzatvárací a spätný ventil. Druhé čerpadlo tvorí 100% rezervu. Oplotenie areálu je navrhnuté z pozinkovaného pletiva v.1800mm s napínavými drôti. Súčasťou bude bránka so vstupnou bránou. Brána bude istená pomocou závery.

Účastníci územného konania môžu svoje námietky a pripomienky uplatniť na príslušnom správnom orgáne do

10 pracovných dní odo dňa doručenia tohto oznámenia;

na neskôr podané námietky sa nebude prihliadať. V zmysle § 36 ods.3 stavebného zákona dotknuté orgány oznámia svoje stanoviská v rovnakej lehote, v ktorej môžu uplatniť svoje pripomienky a námietky účastníci územného konania. Ak niektorý z orgánov štátnej správy potrebuje na riadne posúdenie návrhu dlhší čas, stavebný úrad na jeho žiadosť určenú lehotu pred jej uplynutím primerane predĺži. Ak dotknutý orgán, ktorý bol vyrozumený o začatí tohto konania, neoznámia v určenej alebo predĺženej lehote svoje stanovisko k navrhovanej stavbe, má sa za to, že so stavbou z hľadiska ním sledovaných záujmov súhlasí.

V zmysle § 42 ods.5 stavebného zákona v odvolacom konaní sa neprihliada na námietky a pripomienky, ktoré neboli uplatnené v prvostupňovom konaní v určenej lehote, hoci uplatnené mohli byť.

Toto oznámenie má povahu verejnej vyhlášky podľa §36 ods. 4 stavebného zákona.

Do podkladov rozhodnutia je možné nahliadnuť na Oddelení IV a ŽP, referát stavebného poriadku Mestského úradu v Rajci, Nám. SNP 2/2, 015 01 Rajec, v stránkové dni, pričom je potrebné deň vopred si dohodnúť nahliadnutie na telefónnom čísle 041/507 65 15 alebo e-mailom na dita.jarinova@rajec.sk s uvedením čísla spisu: 01/14/302/2021/1.

Účastníci územného konania sa môžu pred vydaním rozhodnutia vyjadriť k jeho podkladom, prípadne navrhnúť ich doplnenie.

Ak si niektorý z účastníkov konania zvolí svojho zástupcu, tento musí predložiť písomnú plnú moc s podpisom toho účastníka konania, ktorý sa dal zastupovať.

Ing. ~~Milan~~ Lipka
primátor mesta Rajec

Tento dokument sa doručuje verejnou vyhláškou v zmysle § 36 ods. 4 stavebného zákona v nadväznosti na § 26 zákona č.71/1967 Zb. o správnom konaní, v znení

neskorších predpisov, a vyvesí sa na dobu 15 dní na úradnej tabuli a internetovej stránke správneho orgánu Mesta Rajec a Mesta Žilina. Posledný deň tejto lehoty je dňom doručenia.

Vyvesené dňa:

Zvesené dňa:


Pečiatka a podpis orgánu, ktorý potvrdzuje vyvesenie a zvesenie oznámenia na úradnej tabuli a internetovej stránke.

Doručí sa:

1. Účastníkom konania, ktorých vlastnícke alebo iné práva k pozemkom alebo stavbám, ako aj k susedným pozemkom a stavbám môžu byť v tomto konaní priamo dotknuté sa doručuje verejnou vyhláškou v zmysle §36 ods.4 stavebného zákona - líniová stavba

Na vedomie

2. Jozef Greguš, Gaštanová súp. č. 3080/16, 010 07 Žilina
3. Mesto Rajec - primátor
4. oddelenie právne Mesto Žilina - Odbor právny, majetkový a VO
5. Mesto Žilina - primátor
6. Mesto Žilina, odbor riadenia projektov a investícií
7. SEVAK a.s., Bôrická cesta súp. č. 1960, 010 57 Žilina
8. Slovak Telekom, a.s., Bajkalská 28, 817 62 Bratislava
9. referát špeciálneho stavebného úradu - doprava Mesto Žilina - SÚ
10. referát kvality ŽP Mesto Žilina, Odbor správy verejného priestranstva, Nám. obetí komunizmu súp. č. 1, Žilina, 011 31
11. Mesto Žilina, Útvar hlavného architekta
12. UPC BROADBAND SLOVAKIA, s.r.o., stredisko Žilina, Na Závaží 7, 010 01 Žilina
13. SSD, a.s., Pri Rajčianke 2927/8, 010 47 Žilina
14. Odbor starostlivosti o ŽP - št.správa v odp.hosp. OÚ Žilina, Vysokoškolákov 8556/33B, 010 08 Žilina
15. OÚ Žilina, Odbor starostlivosti o ŽP, štátna vodná správa, Vysokoškolákov 8556/33B, 010 08 Žilina
16. OÚ Žilina - odbor starostlivosti o ŽP odd. ochrany prírody a vybraných zložiek ŽP, Vysokoškolákov 8556/33B, 010 08 Žilina
17. Orange Slovensko, Michlovský s.r.o., Zvolenská cesta súp. č. 21, 974 05 Banská Bystrica
18. O2 Slovakia s.r.o., Einsteinova súp. č. 24, 851 01 Bratislava
19. Energotel a.s., Miletičova súp. č. 7, 821 08 Bratislava
21. RÚVZ v Žiline, V. Spanyola 27, 011 71 Žilina
22. KPÚ Žilina, Mariánske námestie č.19, 010 01 Žilina
23. Žilinské komunikácie, A.s., Vysokoškolákov, 010 08 Žilina
24. SPP - distribúcia, a.s., Mlynské Nivy 44/b, 825 11 Bratislava 26
25. Stavebný úrad-referát ŠSÚ, životné prostredie
26. 2x spis

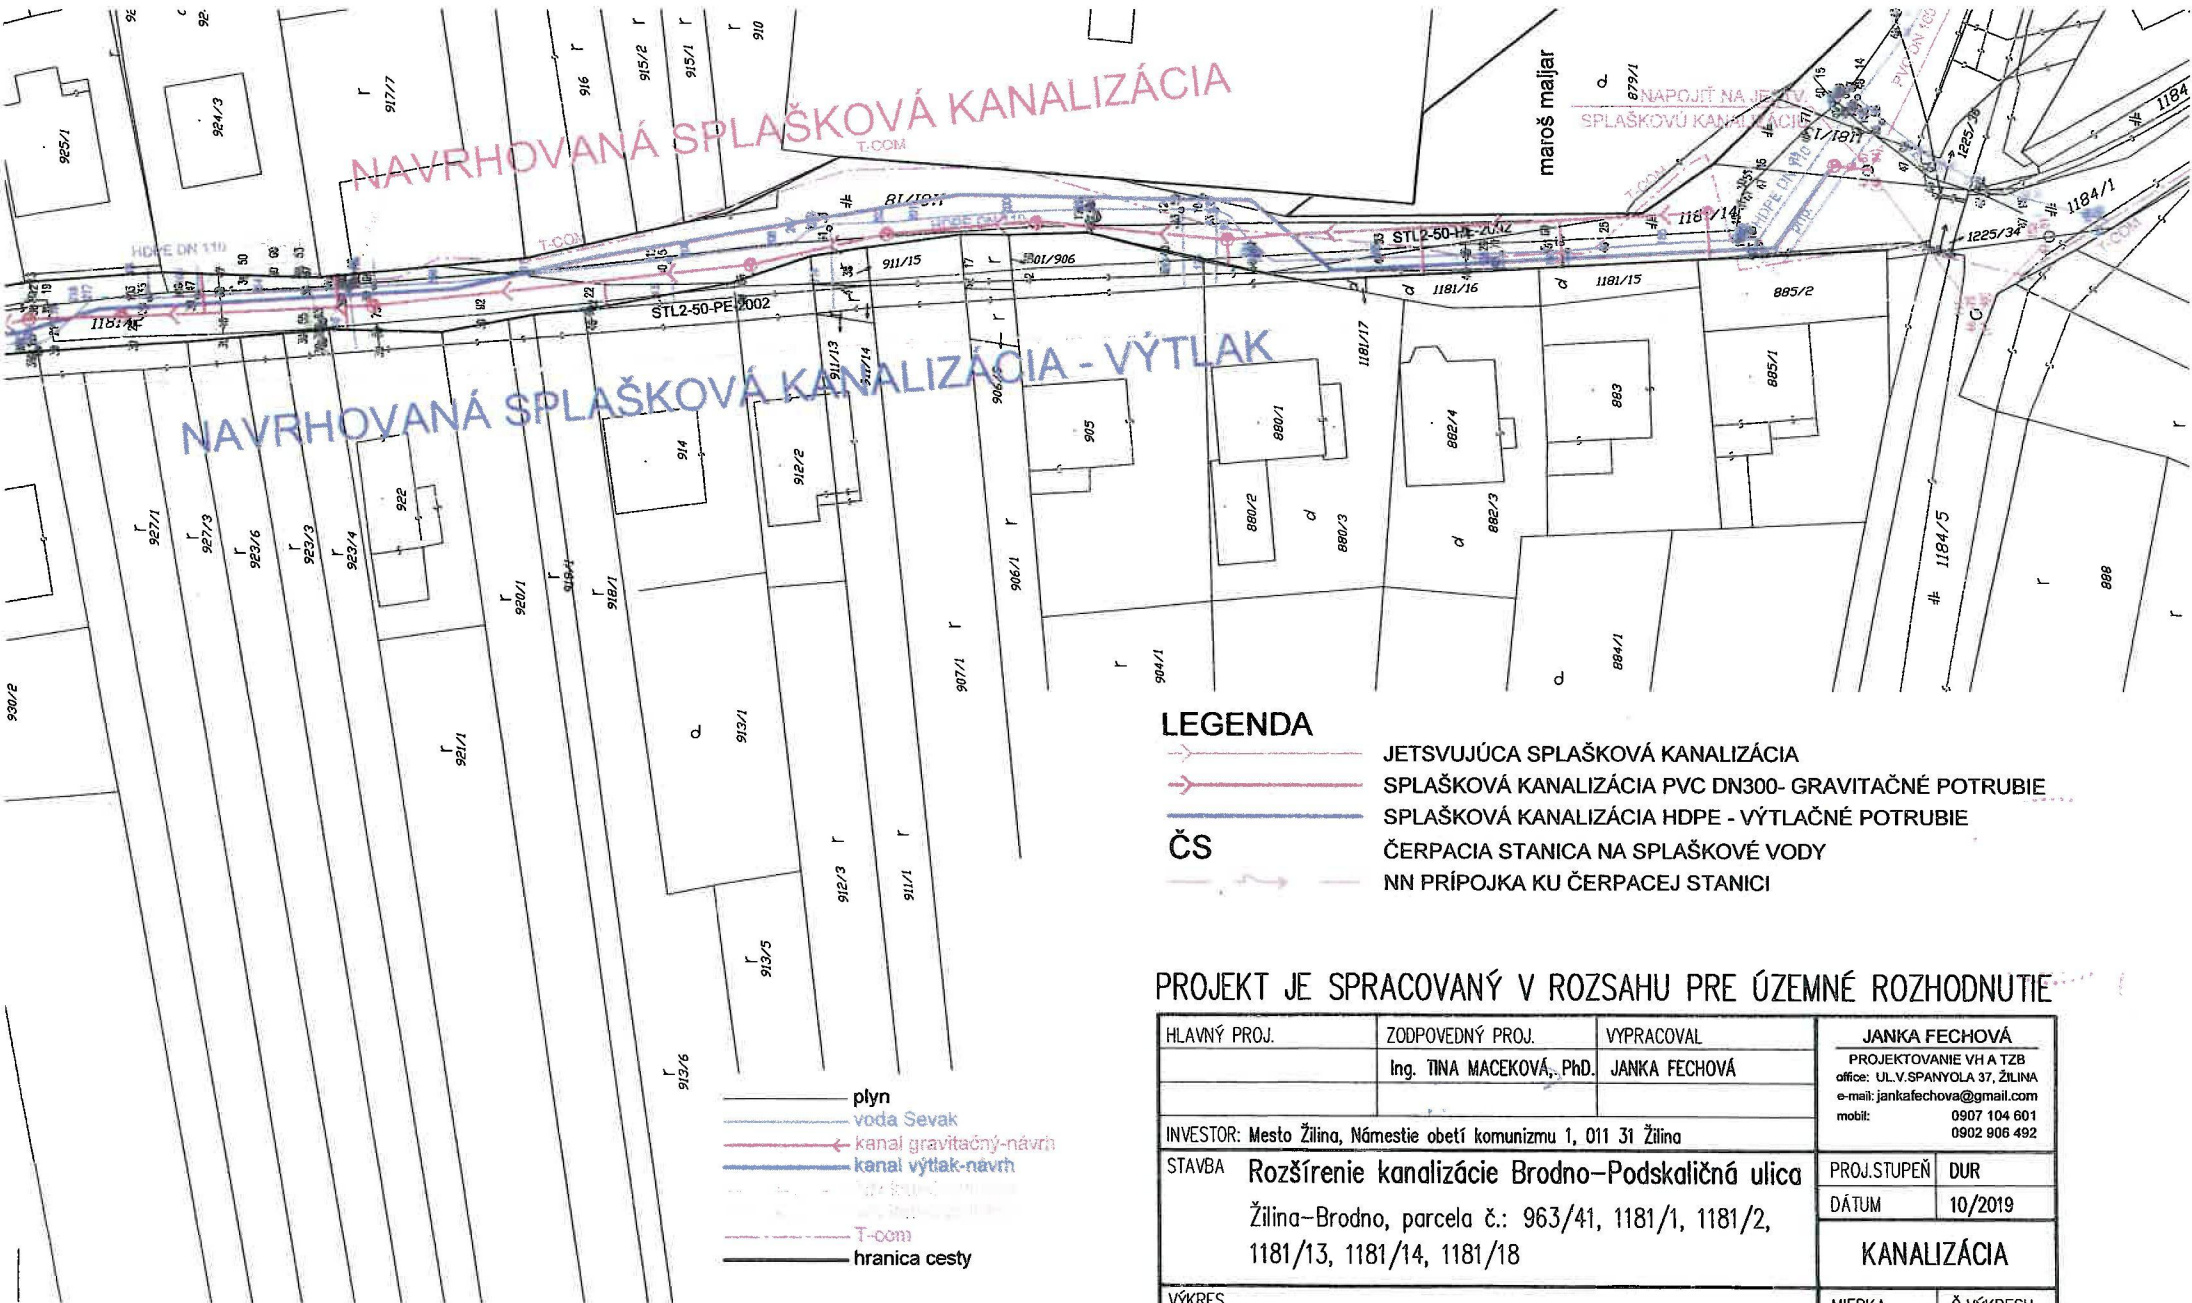


LEGENDA

- JETSVUJÚCA SPLAŠKOVÁ KANALIZÁCIA
- SPLAŠKOVÁ KANALIZÁCIA PVC DN300- GRAVITAČNÉ POTRUBIE
- SPLAŠKOVÁ KANALIZÁCIA HDPE - VÝTLAČNÉ POTRUBIE
- ČS** ČERPACIA STANICA NA SPLAŠKOVÉ VODY
- NN PRÍPOJKA KU ČERPACIEJ STANICI


PROJEKT JE SPRACOVANÝ V ROZSAHU PRE ÚZEMNÉ ROZHODNUTIE

HLAVNÝ PROJ.	ZODPOVEDNÝ PROJ.	VYPRACOVAL	JANKA FECHOVÁ PROJEKTOVANIE VH A TZB office: UL.V.SPANYOLA 37, ŽILINA e-mail: jankafechova@gmail.com mobil: 0907 104 601 0902 906 492	
	Ing. TINA MACEKOVÁ, PhD.	JANKA FECHOVÁ		
INVESTOR: Mesto Žilina, Námestie obetí komunizmu 1, 011 31 Žilina				
STAVBA	Rozšírenie kanalizácie Brodno-Podskaličná ulica		PROJ.STUPEŇ	DUR
	Žilina-Brodno, parcela č.: 963/41, 1181/1, 1181/2, 1181/13, 1181/14, 1181/18		DÁTUM	10/2019
			KANALIZÁCIA	
VÝKRES	SITUÁCIA		MIERKA	Č.VÝKRESU
			1:500	2

Rozšírenie kanalizácie Brodno - ul. Podskaličná

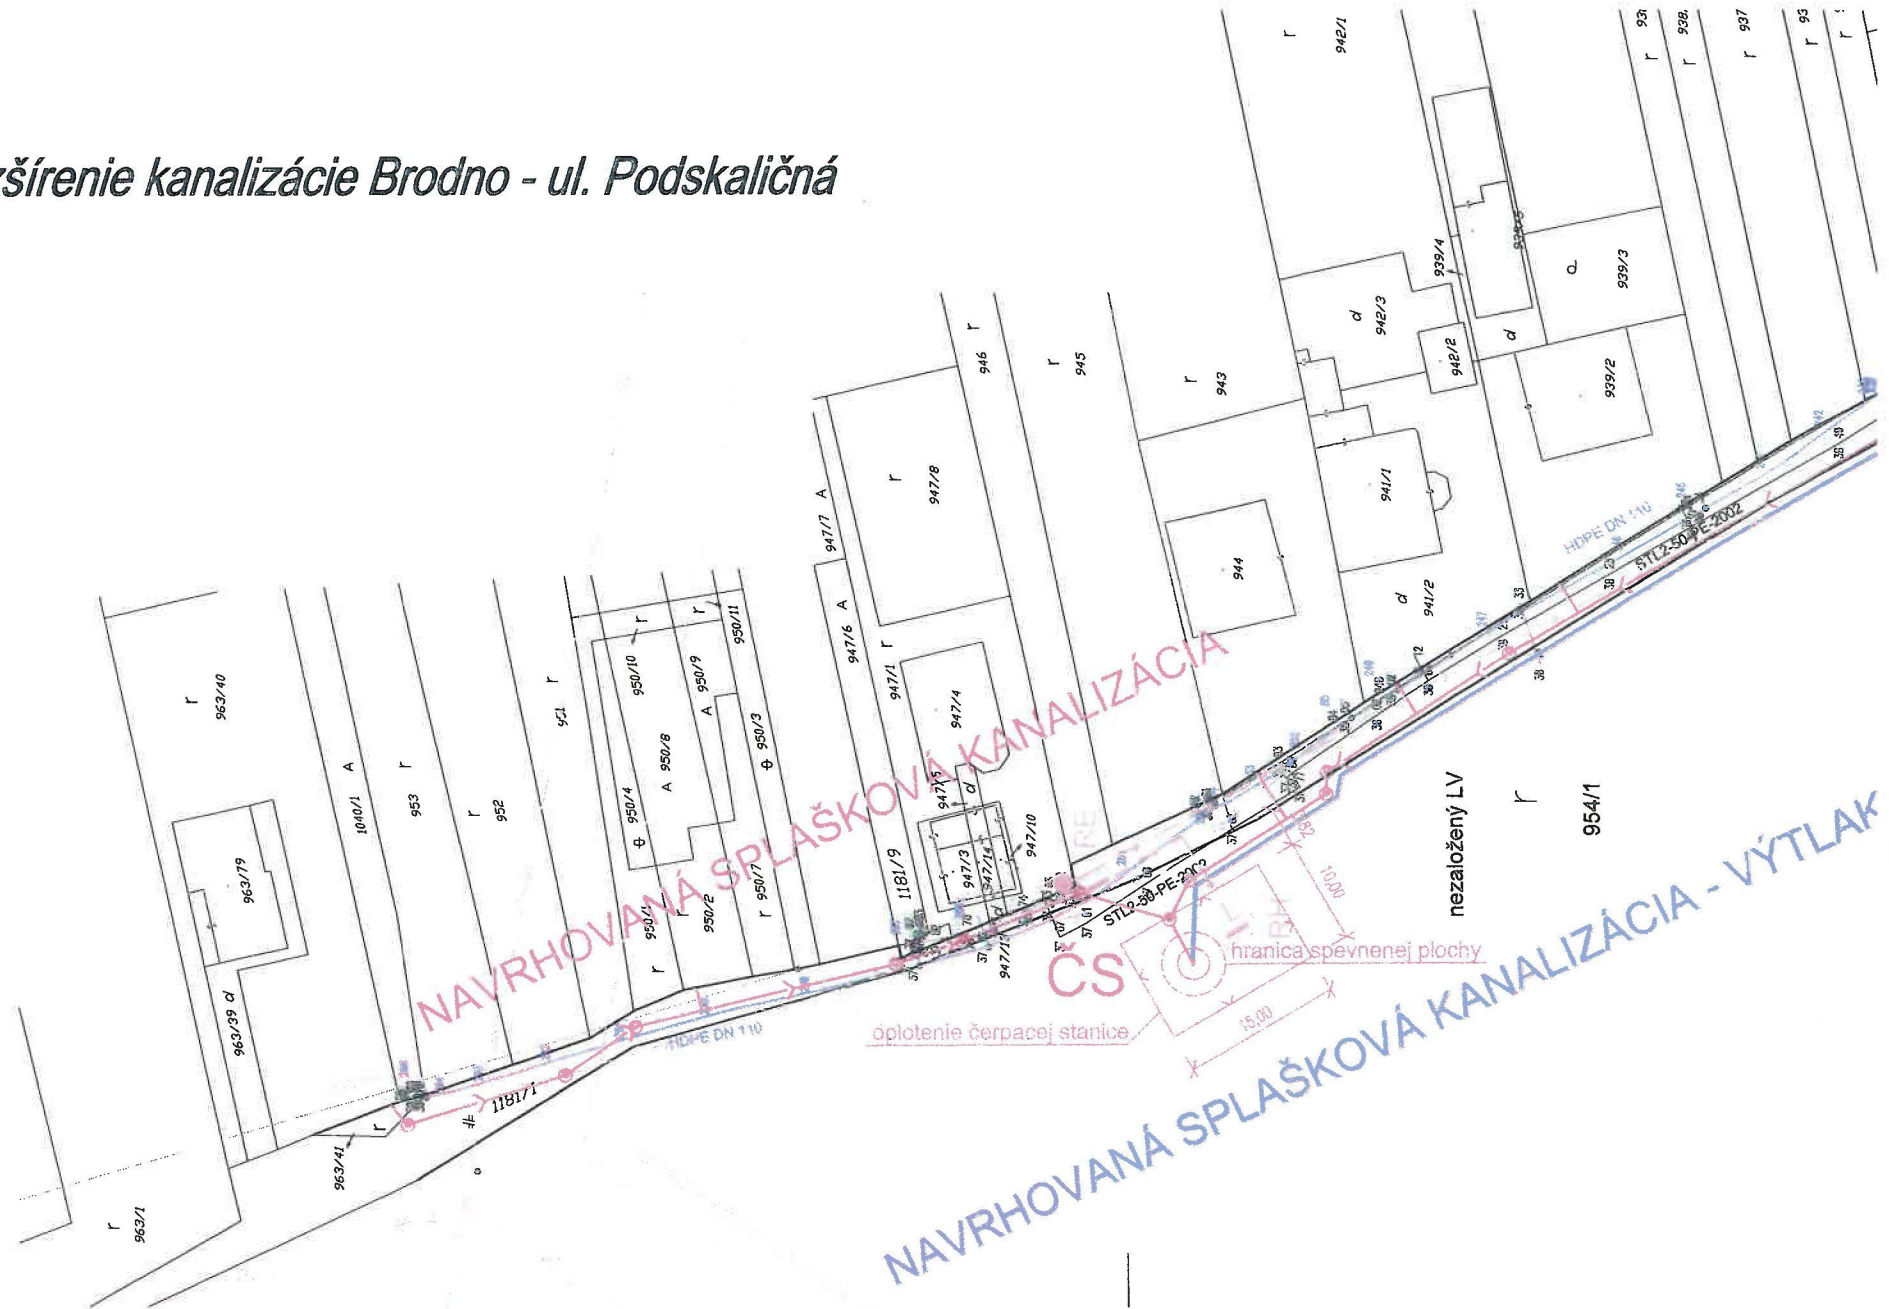

úprava kanalizácie Brodno - ul. Podskaličná

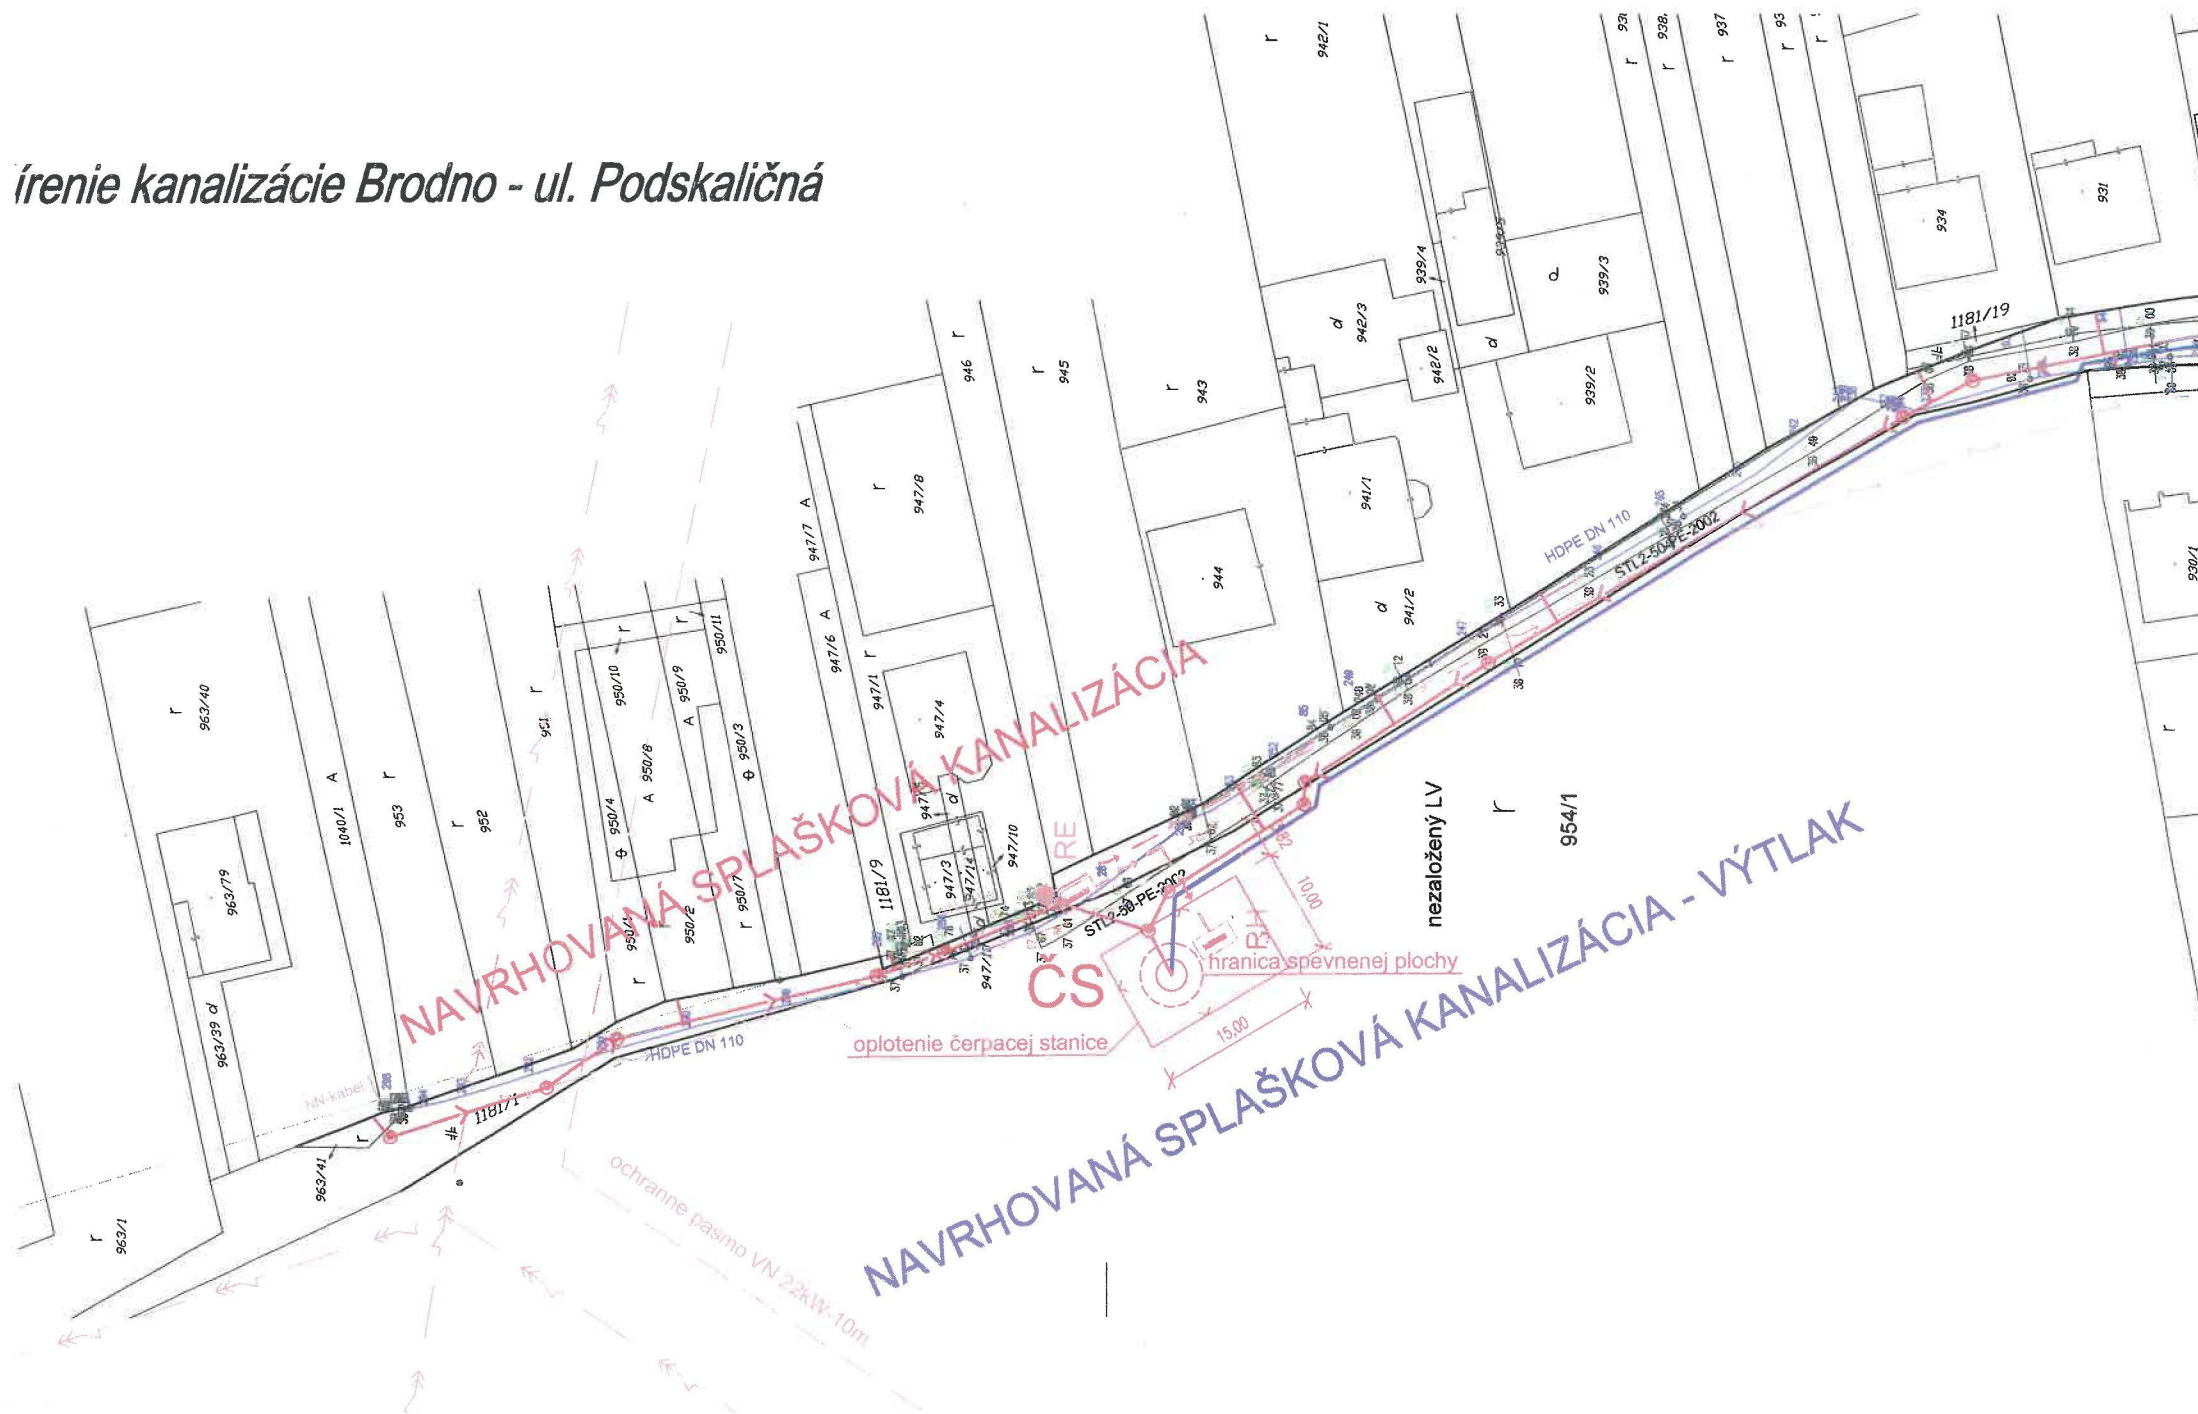

NAVROVANÁ SPLAŠKOVÁ KANALIZÁCIA

NAVROVANÁ SPLAŠKOVÁ KANALIZÁCIA - VÝTLAK

ČS

oplátene čerpacej stanice

hranica spevnenej plochy

nezalozžený LV

ochranné pásmo VN 22kV-10m

MN-kabel

HDPE DN 110

ST12-30-PE-2012

963/1

963/40

963/79

1040/1 A

953

952

951

950/4

950/10

A 950/8

A 950/9

950/11

950/3

947/7 A

947/6 A

947/1

947/4

947/3

947/11

947/10

1181/9

946

945

943

944

941/1

941/2

942/3

939/4

939/2

939/3

939/1

938

937

95

934

931

930/1

929/2

1181/19

100

954/1