

MESTO RAJEC
SOCÚ Územné plánovanie a stavebný poriadok
Nám. SNP 2/2, 015 22 Rajec

č.j. 14/302/2022-Đu

dňa 24.01.2022

VEREJNÁ VYHLÁŠKA

OZNÁMENIE O ZAČATÍ STAVEBNÉHO KONANIA

Meno (názov) a adresa žiadateľa: Mesto Žilina

Námestie obetí komunizmu č. 1, 011 31 Žilina

IČO: 00 321 796

podalo dňa 13.12.2021 žiadosť o vydanie stavebného povolenia na stavbu:

Doplnenie verejného osvetlenia na ul. Osiková a Smreková, Žilina

SO 01.6.1 - Solinky - ul. Smreková

SO 01.6.2 - Solinky - ul. Osiková

(ďalej len "stavba") líniová stavba na pozemkoch register "C" parc. č. 7951, 8155 v katastrálnom území Žilina. Uvedeným dňom bolo začaté stavebné konanie.

Na stavbu bolo Mestom Rajec vydané Územné rozhodnutie pod č. 01/14/262/2021/UR/30-Ja dňa 25.08.2021, právoplatné dňa 14.10.2021.

Stavba obsahuje:

Projektová dokumentácia rieši doplnenie časti verejného osvetlenia, výstavbu 2 ks novej vetvy osvetlenia chodníka na ul. Smreková a ul. Osiková na sídlisku Solinky. Verejné osvetlenie bude súčasťou jestvujúceho, už zrekonštruovaného verejného osvetlenia.

Pre riešené časti osvetlenia budú inštalované nové svietidlá rovnakého typu ako sú na sídlisku už inštalované a to SITECO DL30-19W-LED-4000K, svietidlo musí byť odolné voči vandalizmu, s krytím min. IP 66. Nové stožiare verejného osvetlenia budú inštalované do betónových puzdrových základov. Svietidlá (stožiare) budú umiestnené vo vzdialenosti cca 0,5m od krajnice / chodníka. Svietidlá budú osadené bez výložníkov na stĺpoch ELV-STK 76-50-3. Prívod osvetlenia bude napojený z jestvujúceho rozvodu VO, káblom CYKY 4Bx10mm v chráničke FXKV-R 50mm, voľne vo výkope 35x85cm. V mieste napojenia budú odkopané základy, do základov sa realizuje otvor zodpovedajúci priemeru chráničky kábla tak, aby bolo možné tento zaústiť do stĺpa VO. Základy následne budú vyspravené. Otvory sa zrealizujú tak, aby nedošlo k znehodnoteniu základov stĺpa a narušenia ich statiky. Presné pozície nových svetelných miest určí stavebný dozor. Stožiare VO budú uzemnené na novú uzemňovaciu sústavu VO tak, aby uzemnenie dosiahlo hodnotu max. 10Ω. Nová uzemňovacia sústava sa prepojí s jestvujúcou.

Na ulici Smrekovej je bodom napojenia svietidlo DS2422. Kábel zo svietidla DU003 smerovaný do svietidla DS2587 sa iba zatiahne, nebude sa zapájať, je to rezerva pre prípad poruchy na káblovom vedení v inej lokalite.

Na ulici Osikovej je bodom napojenia svietidlo DS2820. Kábel zo svietidla DU006 smerovaný do svietidla DS2834 sa iba zatiahne, nebude sa zapájať, je to rezerva pre prípad

poruchy na káblovom vedení v inej lokalite. Svietidlá budú programovo zaradené do celkového riadiaceho systému verejného osvetlenia v meste. Novým svietidlám budú priradené číselné kódy zhodné s číselnými kódmi predradníkov tak, aby boli jedinečné v systéme riadenia.

Na osvetlenie chodníkov budú inštalované stĺpy ELV STK-76-50-3, (KLM 50/76/ST) žiarovo zinkované 5 metrové bez výložníkov.

Doplnené verejné osvetlenie na ulici Smrekovej bude napájané z jestvujúceho rozvádzača RVO-116 a doplnené osvetlenie na ulici Osikovej bude napojené z rozvádzača RVO-051. V oboch rozvádzačoch bude umiestnené aj meranie spotreby elektrickej energie.

Mesto Rajec, ako stavebný úrad príslušný podľa § 5 písm. a/1 zákona č. 608/2003 Z.z. o štátnej správe pre územné plánovanie, stavebný poriadok a bývanie a o zmene a doplnení zákona č. 50/1976 Zb. o územnom plánovaní a stavebnom poriadku v znení neskorších predpisov a podľa § 119 ods. 3 stavebného zákona (ďalej len "stavebný zákon"), posúdil žiadosť o vydanie stavebného povolenia v zmysle § 58 a § 62 stavebného zákona a v súlade s ustanovením § 61 ods. 2, 3, 4 stavebného zákona **oznamuje začatie stavebného konania** všetkým účastníkom konania a dotknutým orgánom.

Keďže stavebnému úradu sú dobre známe pomery staveniska a žiadosť poskytuje dostatočný podklad pre riadne a spoľahlivé posúdenie navrhovanej stavby, upúšťa v zmysle § 61 ods. 2 stavebného zákona od ústneho pojednávania a miestneho zisťovania.

Účastníci konania môžu svoje námietky a pripomienky uplatniť do

7 pracovných dní odo dňa doručenia tohto oznámenia,

inak sa na ne nebude prihliadať. V zmysle § 61 ods. 6 stavebného zákona dotknuté orgány sú povinné oznámiť svoje stanovisko v rovnakej lehote, v ktorej môžu uplatniť svoje námietky účastníci konania. Ak niektorý z orgánov štátnej správy potrebuje na riadne posúdenie dlhší čas, predĺži stavebný úrad na jeho žiadosť lehotu pred jej uplynutím. Ak dotknutý orgán, v určenej alebo predĺženej lehote neoznámí svoje stanovisko k povoľovanej stavbe, má sa za to, že so stavbou z hľadiska ním sledovaných záujmov súhlasí.

Účastníci konania môžu nahliadnuť do podkladov rozhodnutia na Oddelení IV a ŽP, referát stavebného poriadku Mestského úradu v Rajci, Nám. SNP 2/2, 015 01 Rajec, 1. poschodie č. dverí 3, v stránkové dni.

UPOZORNENIE:

Nahliadanie do spisu bude umožnené pri dodržaní aktuálnych opatrení stanovených Ministerstvom zdravotníctva a Úradom verejného zdravotníctva SR v čase nahliadania do spisového materiálu.

Účastníci sa môžu pred vydaním rozhodnutia vyjadriť k jeho podkladom, prípadne navrhnúť ich doplnenie.

V zmysle § 42 ods.5 stavebného zákona v odvolacom konaní sa neprihliada na námietky a pripomienky, ktoré neboli uplatnené v prvostupňovom konaní v určenej lehote, hoci uplatnené mohli byť.

K pripomienkam a námietkam, ktoré boli alebo mohli byť uplatnené v územnom konaní alebo pri prejednávani územného plánu zóny sa podľa § 61 ods. 1 stavebného zákona nebude prihliadať.

Ak si niektorý z účastníkov konania zvolí svojho zástupcu, tento musí predložiť písomnú plnú moc s podpisom toho účastníka konania, ktorý sa dal zastupovať.

Toto oznámenie má povahu verejnej vyhlášky podľa § 61 ods. 4 stavebného zákona. Toto oznámenie musí byť vyvesené po dobu 15 dní na úradnej tabuli mesta Rajec.

Vybavuje : Ďurčanská, tel. 041/507 65 15

email: ludmila.durcanska@rajec.sk

Ing. Milan Lípka
primátor mesta Rajec

Tento dokument sa doručuje všetkým účastníkom konania verejnou vyhláškou v zmysle § 61 ods. 4 stavebného zákona (líniová stavba) v nadväznosti na § 26 ods. 2 zákona č. 71/1967 Zb. o správnom konaní (správny poriadok), v znení neskorších predpisov, a vyvesí sa na dobu 15 dní na úradnej tabuli a na internetovej stránke správneho orgánu Mesta Rajec a Mesta Žilina. Posledný deň tejto lehoty je dňom doručenia.

Vyvesené dňa

Zvesené dňa.....

Pečiatka a podpis orgánu, ktorý potvrdzuje vyvesenie a zvesenie oznámenia na úradnej tabuli a internetovej stránke.

Doručí sa:


Účastníci

1. účastníkom stavebného konania sa doručuje verejnou vyhláškou podľa § 61 ods. 4 stavebného zákona - líniová stavba

Na vedomie

2. Mesto Žilina, Námestie obetí komunizmu č. 1, 011 31 Žilina
3. Peter Baránek, PBELEKTRIK, Kotrčina Lúčka súp. č. 167, 013 02 Kotrčina Lúčka - projektant
4. SPP-distribúcia, a.s., Mlynské nivy 44/b, 825 11 Bratislava 26
5. Stredoslovenská distribučná, a.s., Pri Rajčianke súp. č. 2927/8, 010 47 Žilina
6. SEVAK, a.s., Bôrická cesta súp. č. 1960, 010 57 Žilina

7. Žilinská teplárenská, a.s., Košická súp. č. 11, 011 87 Žilina
8. Žilinské komunikácie a.s., Vysokoškolákov súp. č. 2, 010 08 Žilina
9. Michlovsky, s.r.o., Letná súp. č. 796/69, 921 01 Piešťany
10. Ministerstvo vnútra SR, Centrum podpory Banská Bystrica, oddelenie telekomunikačných služieb, Ul. 9.mája č. 1, 974 86 Banská Bystrica
11. OÚ Žilina, Odbor starostlivosti o ŽP - št. správa v odpad. hospodárstve, Vysokoškolákov 8556/33B, 010 08 Žilina
12. BYTTERM, a.s., Saleziánska 4, 010 77 Žilina
13. ELTODO SK, a.s., Mokráň záhon 4, 821 04 Bratislava
14. O2 Slovakia, s.r.o., Einsteinova súp. č. 24, 851 01 Bratislava
15. Slovak Telekom, a.s., Bajkalská súp. č. 28, 817 62 Bratislava
16. UPC BROADBAND SLOVAKIA, s.r.o., Ševčenkova 36, 851 01 Bratislava
17. Mesto Žilina, Odbor správy verejného priestranstva a životného prostredia, Verejné osvetlenie
18. Energotel a.s., Miletičova súp. č. 7, 821 08 Bratislava
19. Útvar hlavného architekta Mesta Žilina, Horný val 67, 010 01 Žilina
20. Mesto Žilina, Stavebný úrad, referát špeciálneho stavebného úradu - životné prostredie
21. Mesto Žilina, Stavebný úrad, referát špeciálneho stavebného úradu - doprava
22. Mesto Žilina, odbor právny, majetkový a VO
23. Mesto Žilina, Odbor riadenia projektov a investícií
24. Mesto Rajec, primátor
25. 2 x spis

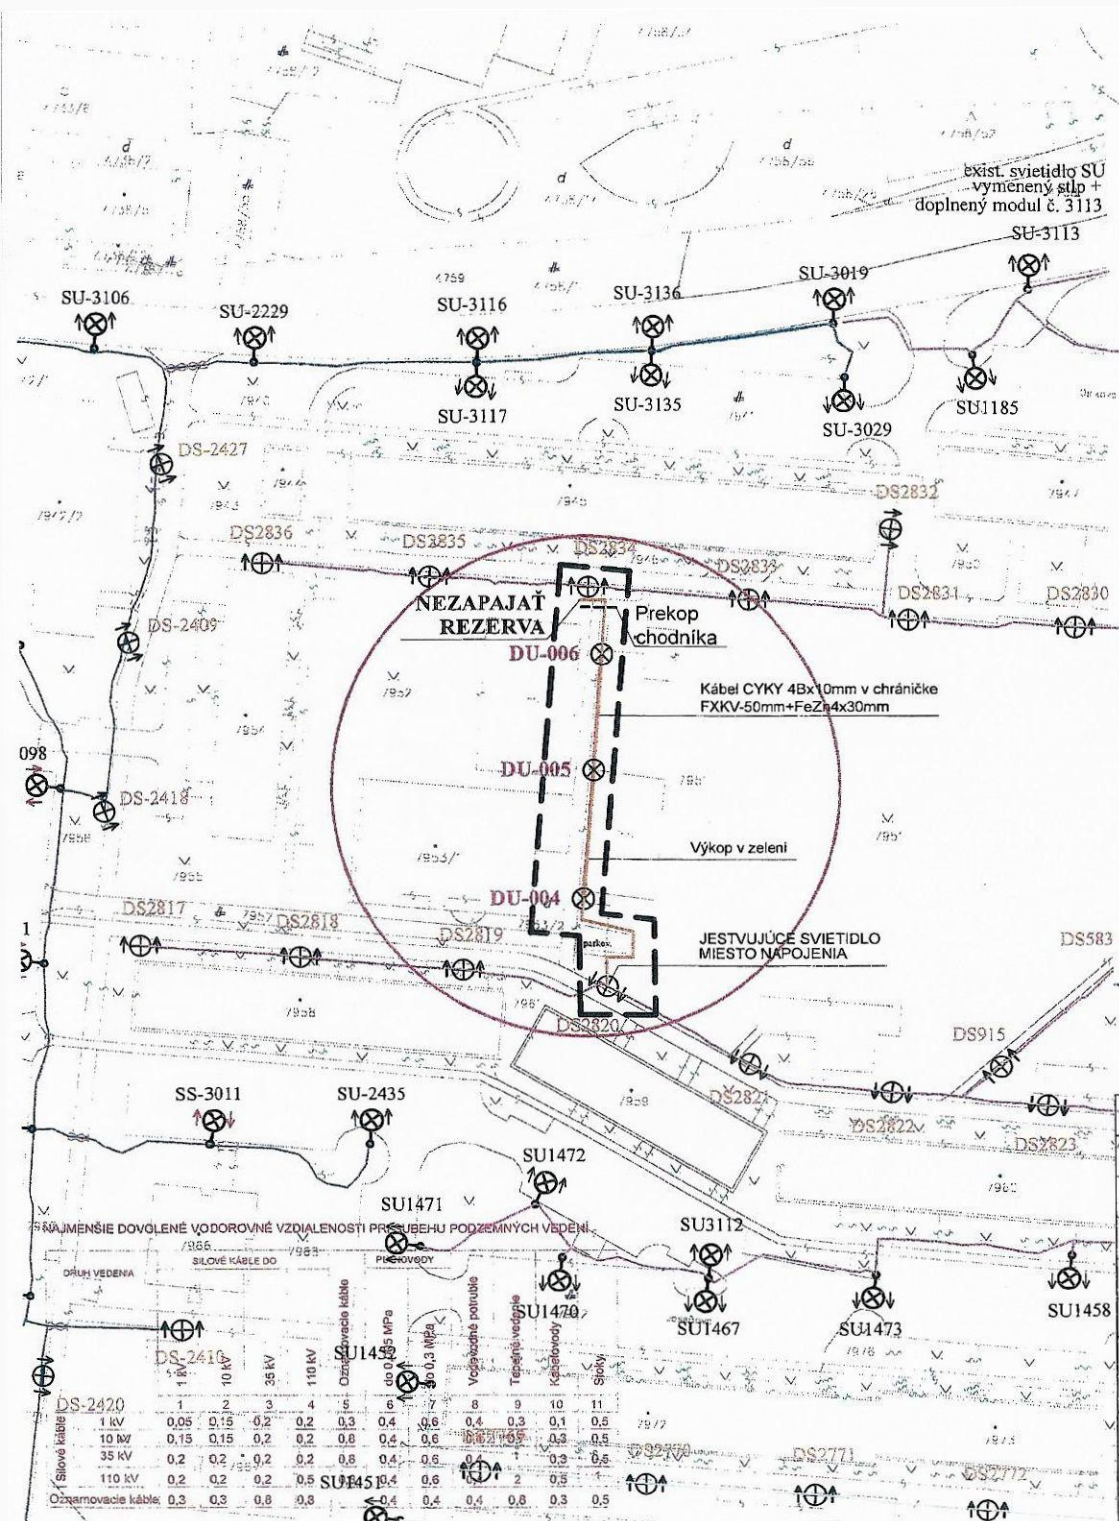

LEGENDA

-  HRANICA RIEŠENÉHO ÚZEMIA
-  VYKOP V CESTE / CHODNÍKU-len informačný údaj
-  BETONOVY PODPERNÝ BOD
-  ZEMNÝ KÁBEL CYKY-J 4Bx10mm+chránička+FeZn 4x30mm
-  ROZVÁDZAČ RVO
-  DS  Svietidlo SIROKE - SITECO DL-30 - 31W - iba VYMENA svietidla
-  DU  Svietidlo UZKE - SITECO DL-30 - 19W +stožiar
ELV STK 76-50-3 / 5metrový (KLM 50/76/ST)
-  DS  Svietidlo SIROKE - SITECO DL-30 - 31W +stožiar
ELV STK 76-50-3 / 5metrový (KLM 50/76/ST)
-  DSM  Svietidlo DL30 parkové 31W + STK 76-50-3, symetrické
-  SU  Svietidlo UZKE - SITECO SL10MINI - 67W +stožiar
ELV STK 60-60-3 / 6metrový (KLM 60/60/ST)
-  SS  Svietidlo + CHODNIK - SITECO SL10MINI - 67W +stožiar
ELV STK 60-60-3 / 6metrový (KLM 60/60/ST)
-  SU  Svietidlo UZKE - SITECO SL-10 MINI - 67W +stožiar
ELV STK 60-80-3 / 8metrový + výložník V1T-10-60 (KLM 80/60/ST)
-  SS  Svietidlo +CHODNIK - SITECO SL-10 MINI - 67W +stožiar
ELV STK 60-80-3 / 8metrový + výložník V1T-10-60 (KLM 80/60/ST)
-  SU  Svietidlo UZKE - SITECO SL-10 MINI - 67W +stožiar
ELV STK 76-100-3 / 10metrový + výložník V1T-10-76 (KLM 100/76/ST)
-  SU-T  Svietidlo UZKE -SL10 MINI 67W vymena iba svietidla na troleji / stĺpe 6-10m

ELEKTROINŠTALÁCIA PBELEKTRIK

VAŠA ELEKTROINŠTALÁCIA

BARÁNEK PETER, Kotrčiná Lúčka 167, 013 02, Tel : 0902 340 541, e-mail : pbelektrik.za@gmail.com

Generalny projektant			
Vypracoval	PETER BARÁNEK	číslo osvedčenia :	MIERKA
Dňa	NOVEMBER. 2020	002 / 2 / 2017, EZ P A E2	1 : 1000
Typ dokumentácie	PROJEKT PRE REALIZÁCIU		
Investor	MESTO - ŽILINA		
Miesto stavby :	K.U.: SOLINKY, parc. č.: 7951 a 8155		
Názov stavby:	Doplnenie verejného osvetlenia na ul. Osiková a Smečková, Žilina		
Číslo výkresu	P-035-020-02-02		
OBJEKT	SO-01.6.2 - SOLINKY-ul. OSIKOVA		
Názov výkresu	SOLINKY-SITUACIA-2		