



REZ A-A - JESTVUJÚCI STAV A BÚRACIE PRÁCE  
M 1:50

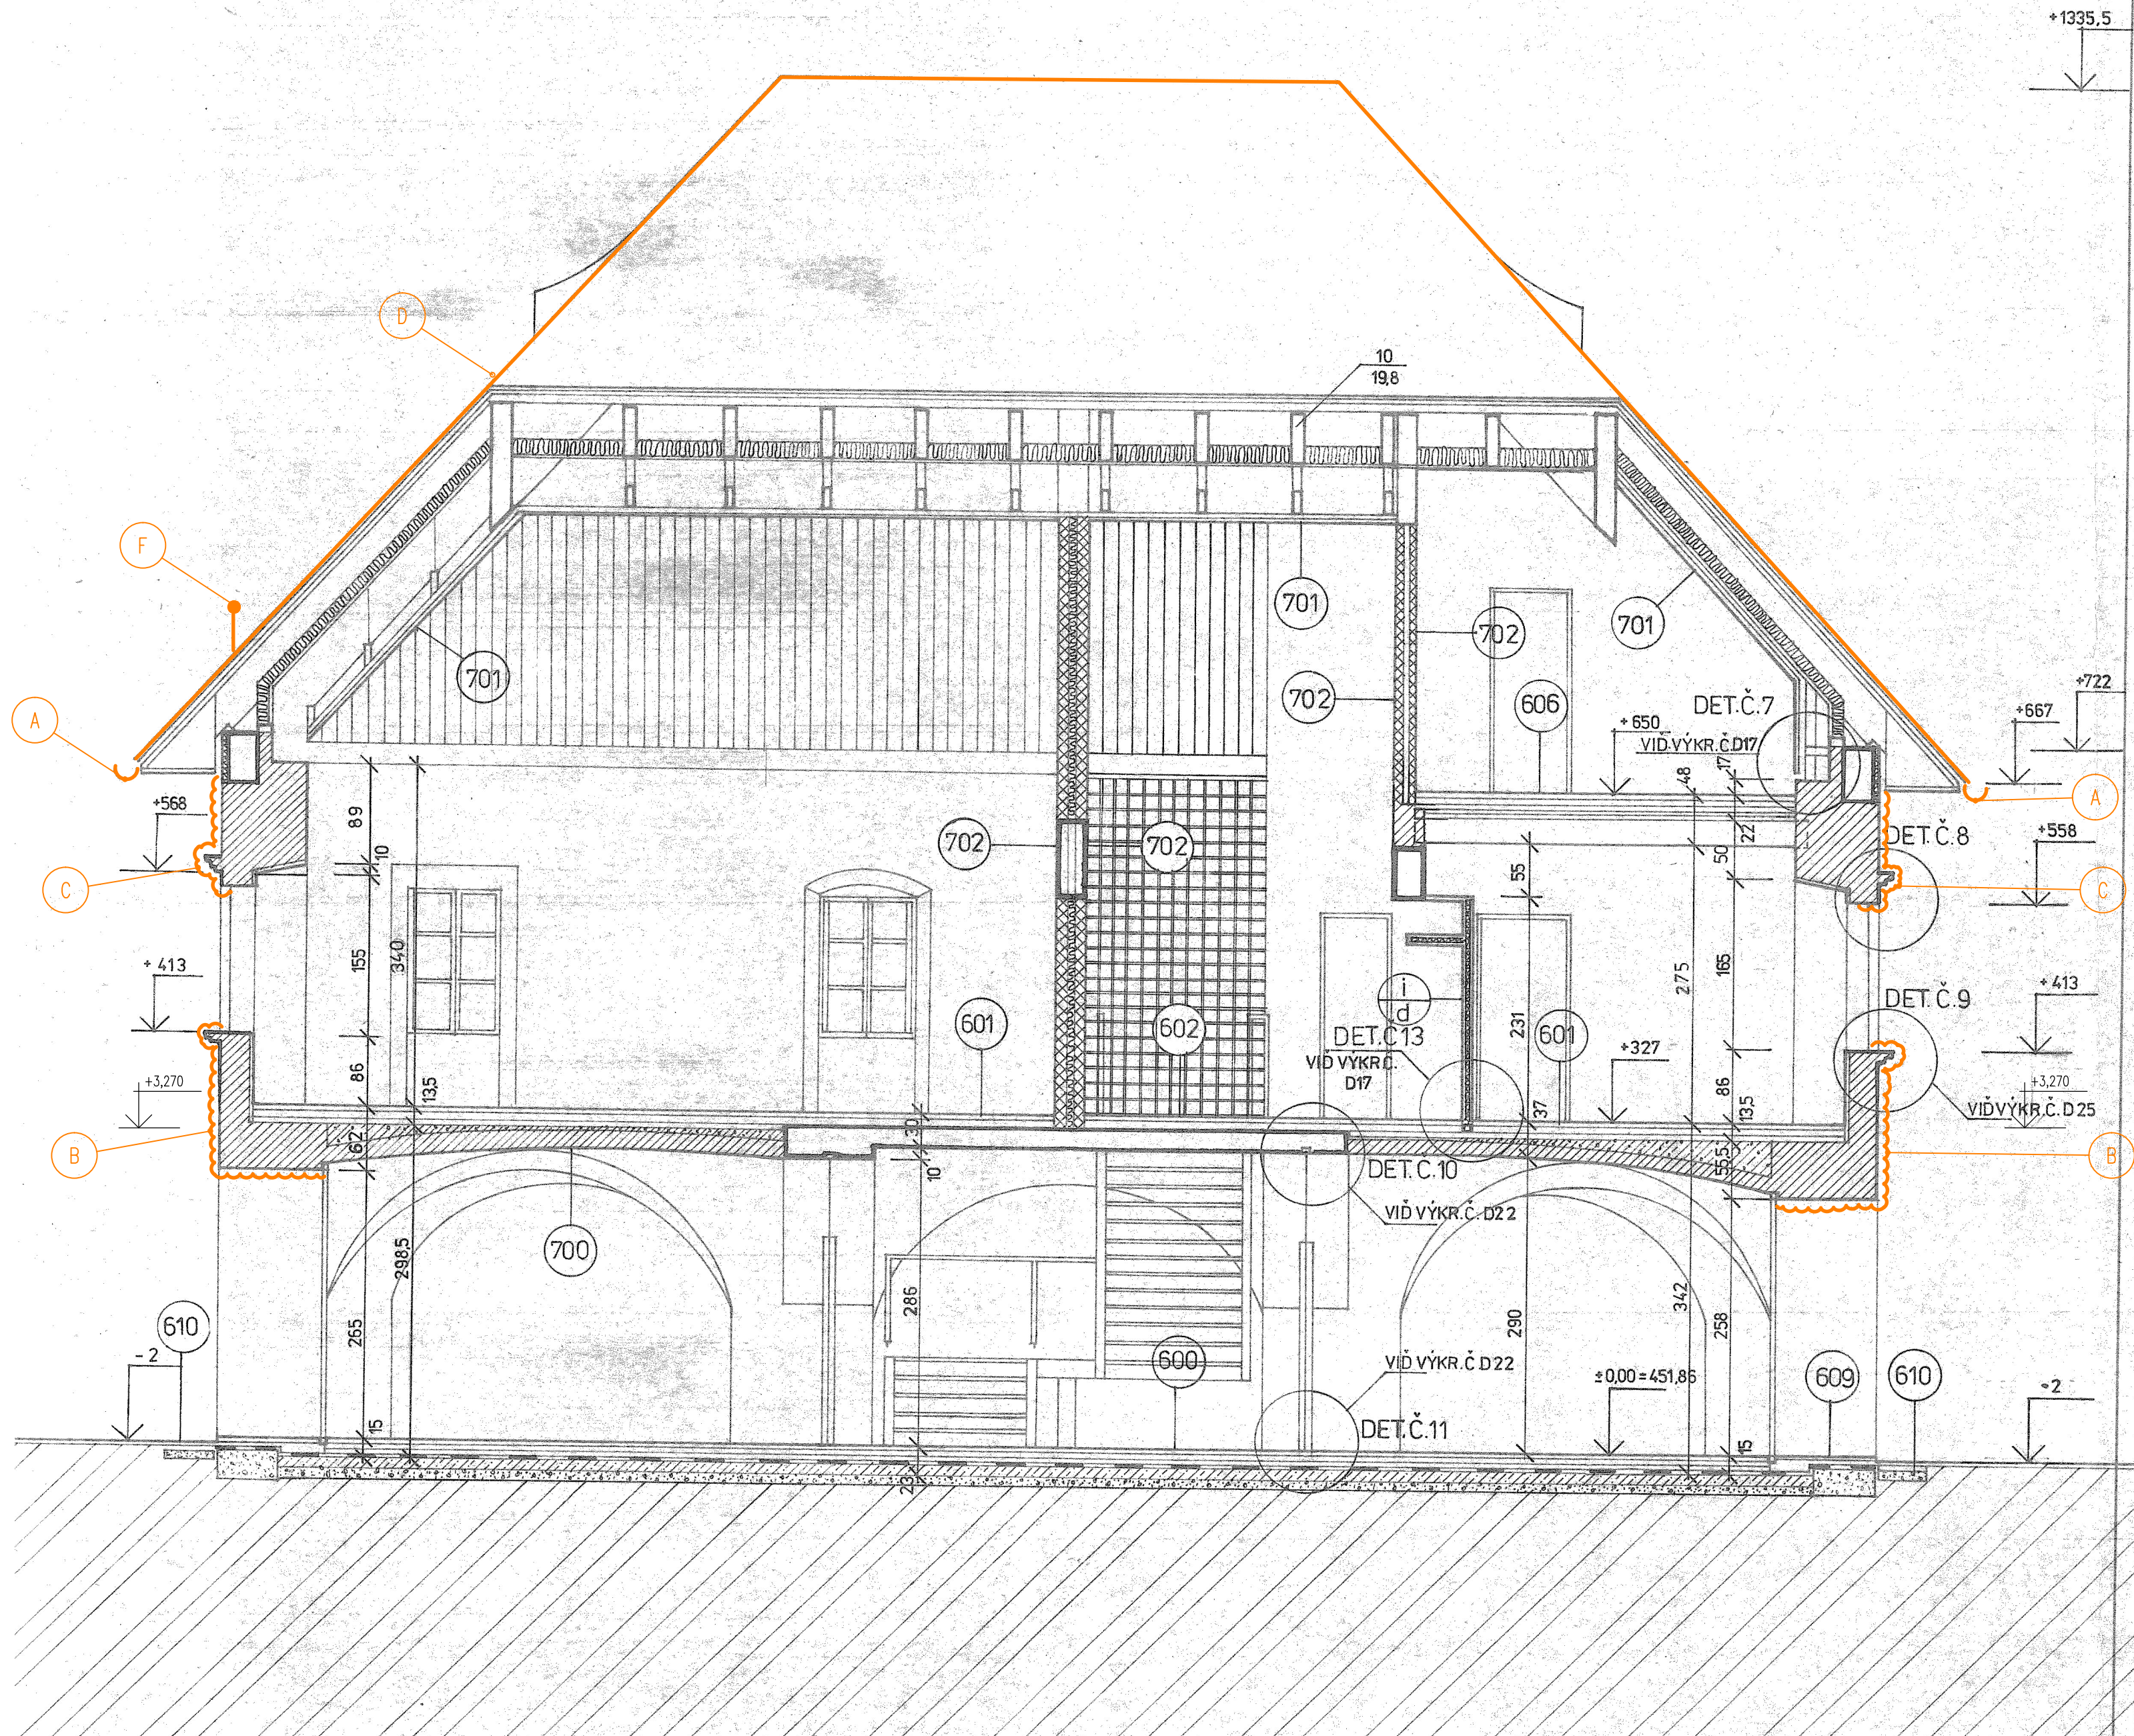

REZ D-D - JESTVUJÚCI STAV A BÚRACIE PRÁCE  
M 1:50

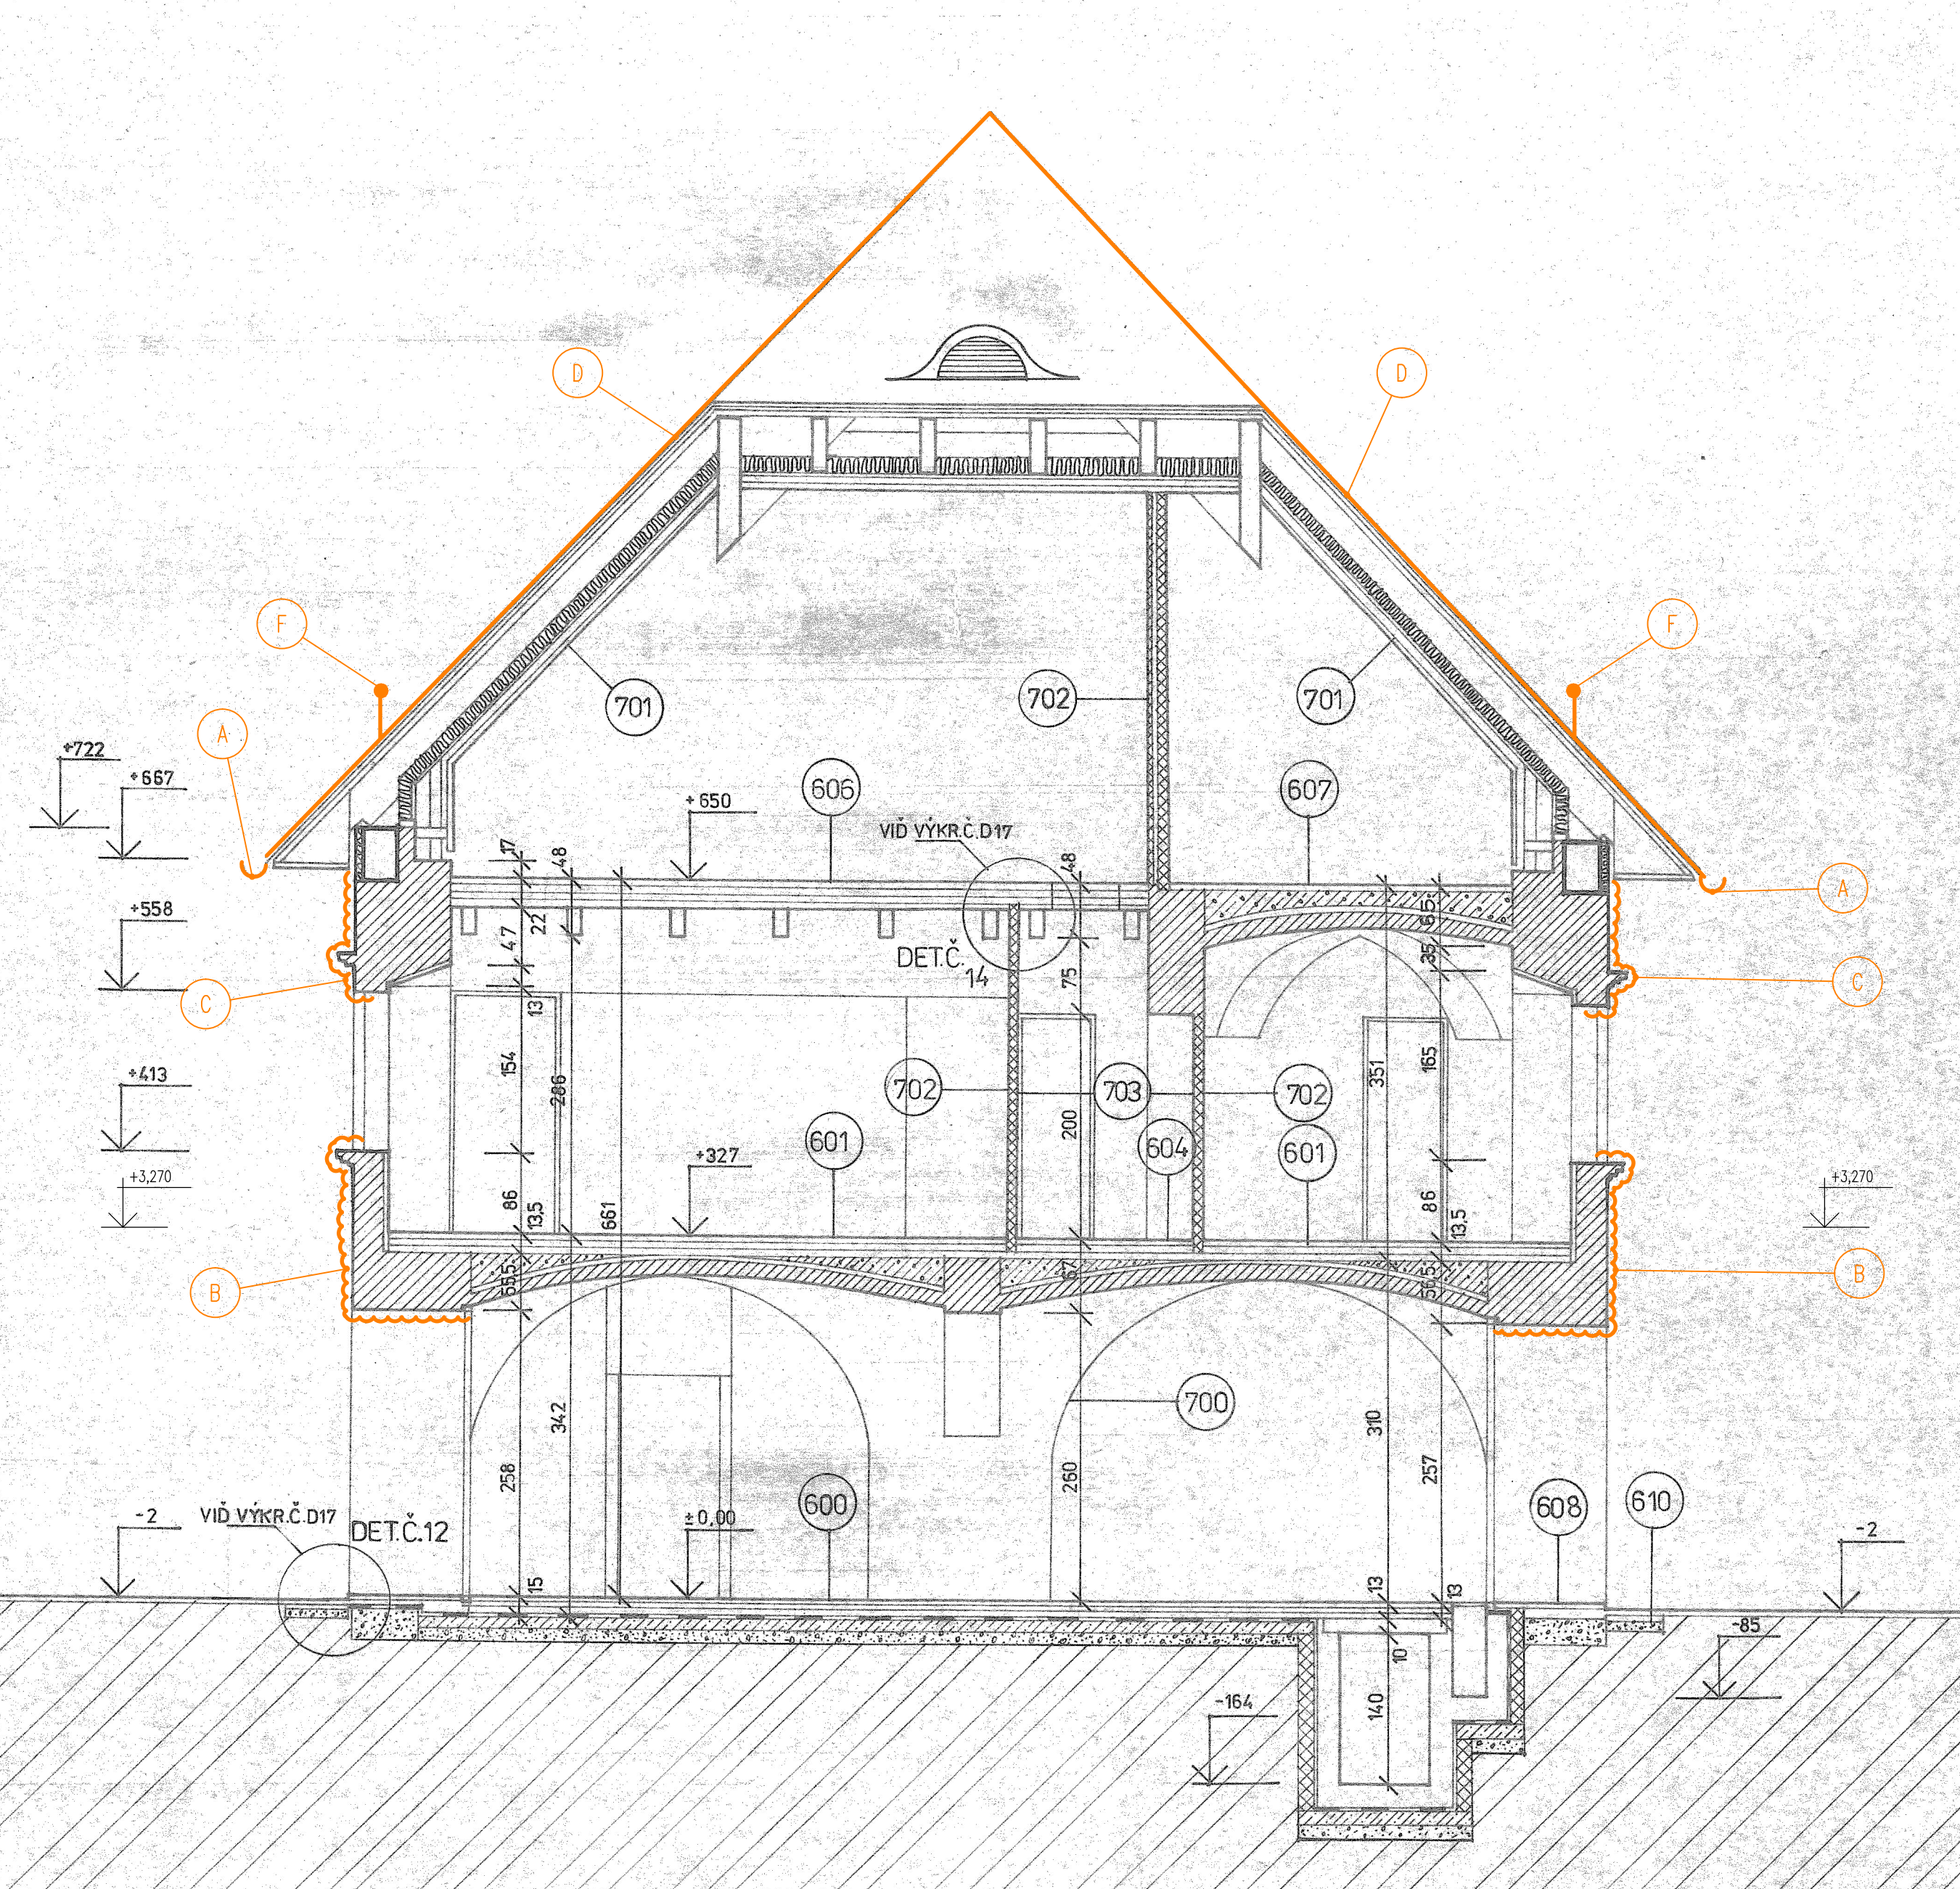

- POZNÁMKA**
- A DEMONTOVÁŤ JESTVUJÚCE DAŽĎOVÉ ZVODY A ŽEBRY VRÁTANE DOPLŇKOV
  - B OBÚRAŤ JESTVUJÚCU OMIETKU AJ NA RÍMSACH A VÝSTUPKoch AŽ NA JESTVUJÚCE MURIVO
  - C OŠKRABÁŤ A OČISTIŤ PŮVODNÝ NÁTER FASÁDY, PŮVODNÚ OMIETKU VYSYPRAVIŤ
  - D VYBÚRAŤ VRSTVY STREŠNÉHO PLÁŠŤA AŽ PO JESTVUJÚCI BITAGIT
    - DVOJITÝ ŠINDEL DREVENÝ
    - LAŤOVANIE POD ŠINDEL 50/30mm a 200mm
    - POZDŽNE LAŤOVANIE V SMERE KROKIEV 50/30mm a 500mm
  - E JESTVUJÚCI BLESKOZVOD - VIĎ PROFESIA ELEKTRO
  - F DEMONTOVÁŤ JESTVUJÚCE ZACHYTÁVAČE SNEHU S2KS, POZOR KONZOLY ZACHYTÁVAČOV SNEHU SA OPĀTOVNE PO OPRAVE NAMONTUJÚ - ODLŤIŤ
  - G POZOR MALBU SLNEČNÝCH HOĀIN ZACHOVAŤ
  - H SOCHU Z VÝKLENKU DEMONTOVÁŤ, ODLŤIŤ A PO DOKONČENÍ FASÁDY SPETNE OSADIŤ


R1	11/2011	Ing. Tomáš ZELNÍK	Drobné úpravy na Ziadost' investora
REVIZIA / DÁTUM	VYPRACOVAL	POPIS	

SADA ČÍSLO AUTORIZAČNÁ PEČIATKA

SÚRADNICOVÝ SYSTÉM: JTSK  
VÝŠKOVÝ SYSTÉM: Bpv

**PRED ZAHAJENÍM VÝKOPOVÝCH PRÁC VYTÝČIŤ VŠETKY INŽINIERSE SIETE ICH SPRÁVCAMI**

ZODPOVEDNÝ PROJEKTANT	Ing. Tomáš ZELNÍK	 	tel.: +421 41 707 88 00 - 01 fax: +421 41 707 88 40 e-mail: sekretariat.zaj@proma.sk
VYPRACOVAL	Ing. Tomáš ZELNÍK		architektúra a projektovanie stavieb
KONTROLOVAL/ČÍSLO ZÁKAZKY	Ing. Gabriela MANČÍKOVÁ		

AUTOR PROJEKTU	-		tel.: +421 41 707 88 00 - 01 fax: +421 41 707 88 40 e-mail: sekretariat.zaj@proma.sk
HLAVNÝ INŽINIER PROJEKTU	Ing. Gabriela MANČÍKOVÁ		architektúra a projektovanie stavieb
STAVEBNÍK	MESTO RAJEC, MESTSKÝ ÚRAD RAJEC, NÁMESTIE SNP 2/2, 015 01 RAJEC	1	STUPEŇ REALIZAČNÝ PROJEKT
KLASIFIKÁCIA STAVBY	-	PARCELA	PROFESIA STAVEBNÉ KONŠTRUKCIE
STAVBA	VÝMENA STREŠNEJ KRYTINY A OPRAVA FASÁDY NA OBJEKTE RADNICE V RAJCI		FORMÁT 8xA4
OBJEKT	SO 01 BUDOVA RADNICE		DÁTUM 11/2011
VÝKRES	REZ A-A, REZ D-D - JESTVUJÚCI STAV A BÚRACIE PRÁCE	ČÍSLO ZÁK. 2606/11	MIERKA 1:50
			SK
			Ā.VÝKR. 6