


PÔDORYS STRECHY - JESTVUJÚCI STAV A BÚRACIE PRÁCE
M 1:50


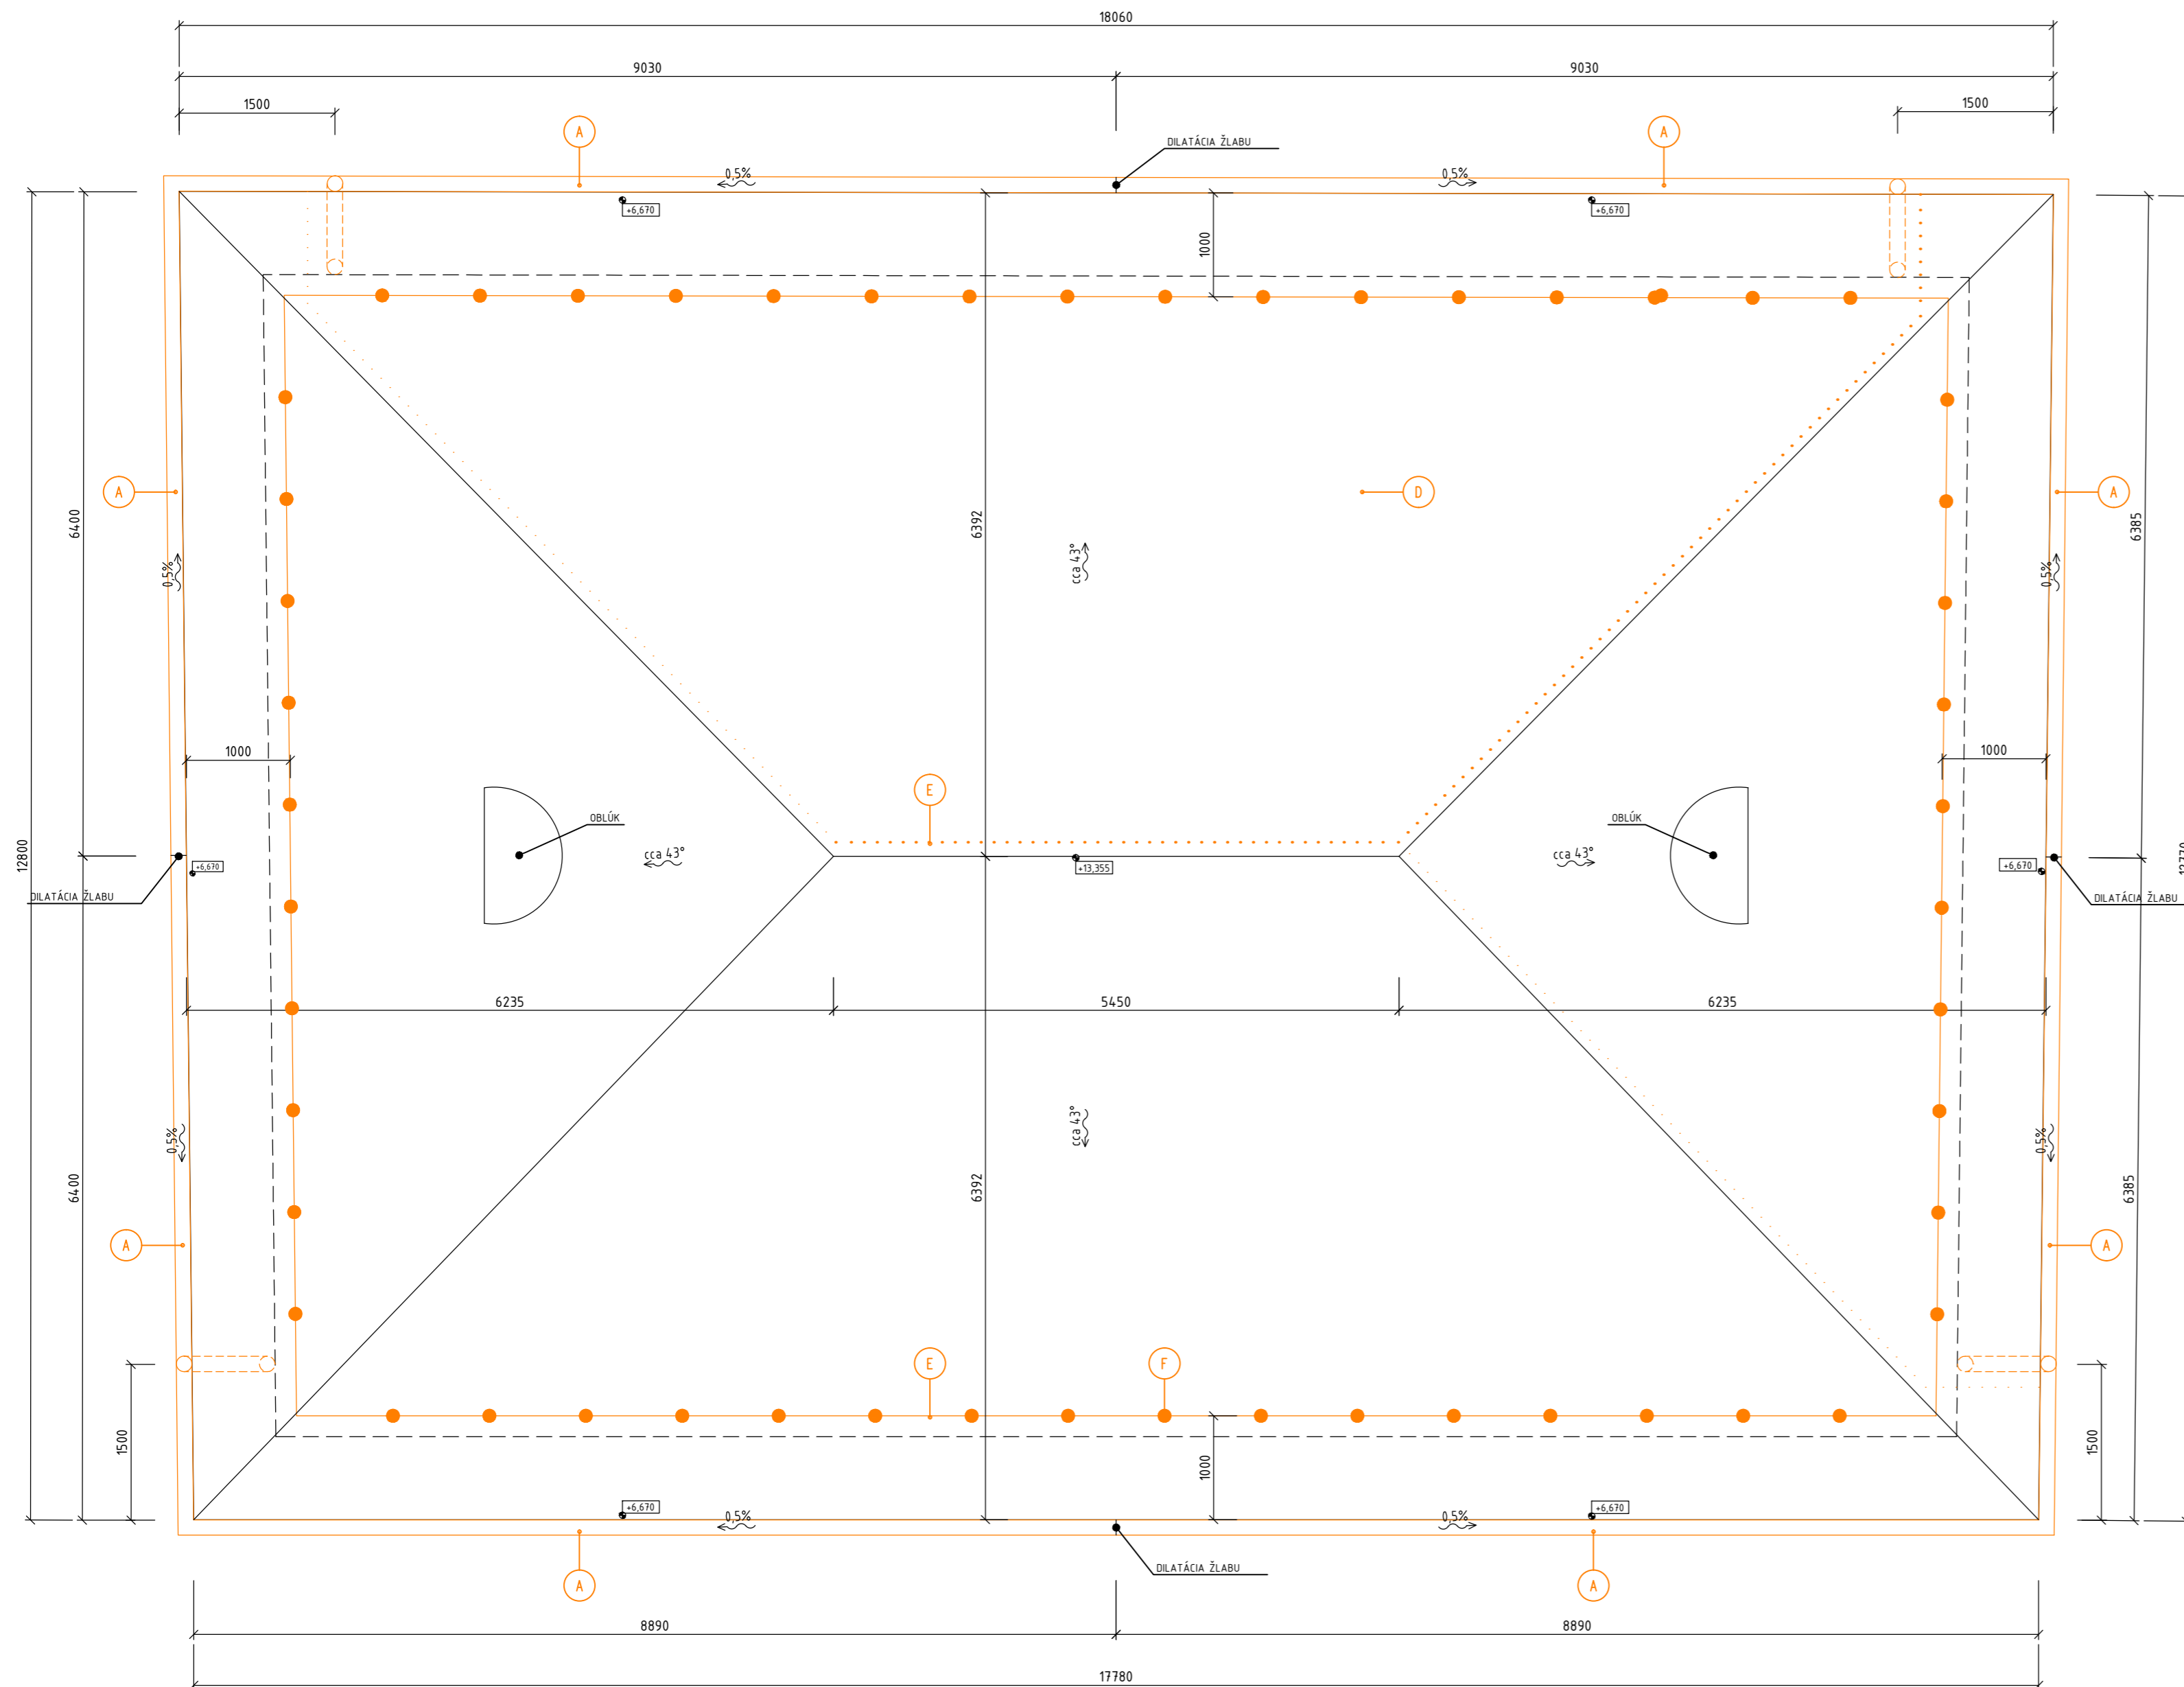


POZNÁMKA

- PŮVODNÁ KRYTINA - DVOJITÝ DREVENÝ ŠTIEPANÝ ŠINDEL - TMAVÝ
- PŮVODNÉ KLAMPIARSKÉ VÝROBKY MEDENÉ
- ZACHYTÁVAČE SNEHU - KONZOLY - KOVÁČSKÝ VÝROBOK - ATYP

- Ⓐ DEMONTOVAŤ JESTVUJÚCE DAŽĎOVÉ ZVODY A ŽLABY VRÁTANE DOPLNKOV
- Ⓑ VYBŮRAŤ VRSTVY STREŠNÉHO PLÁŠŤA AŽ PO JESTVUJÚCI BITAGIT
 - DVOJITÝ ŠINDEL DREVENÝ
 - LAŤOVANIE POD ŠINDEL 50/30mm á 200mm
 - POZDĹŽNE LAŤOVANIE V SMERE KROKIEV 50/30mm á 500mm
- Ⓒ JESTVUJÚCI BLESKOZVOD - VIĎ. PROFESIA ELEKTRO
- Ⓓ DEMONTOVAŤ JESTVUJÚCE ZACHYTÁVAČE SNEHU 52KS, POZOR KONZOLY ZACHYTÁVAČOV SNEHU SA OPĀTOVNE PO OPRAVE NAMONTUJÚ - ODLŮŽIŤ


R1	11/2011	Ing. Tomáš ZELNÍK	Drobné úpravy na žiadosť investora
REVÍZIA / DÁTUM	VYPRACOVAL	POPIS	

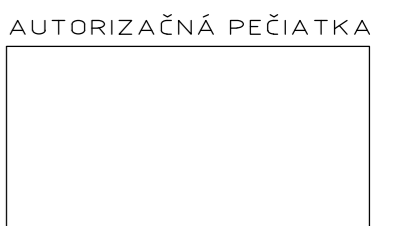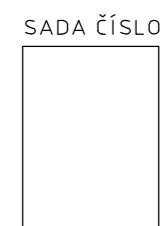

SÚRADNICOVÝ SYSTÉM : JTSK
VÝŠKOVÝ SYSTÉM : Bpv

PRED ZAHAJENÍM VÝKOPOVÝCH PRÁČ VYTÝČIŤ VŠETKY INŽINIERSKE SIETE ICH SPRÁVCAMI

ZODPOVEDNÝ PROJEKTANT	Ing. Tomáš ZELNÍK	  tel.: +421 41 707 88 00 - 01 fax: +421 41 707 88 40 web: www.proma.sk e-mail: sekretariat.za@proma.sk
VYPRACOVAL	Ing. Tomáš ZELNÍK	
KONTROLOVAL/ČÍSLO ZÁKAZKY	Ing. Gabriela MANČÍKOVÁ	

AUTOR PROJEKTU	-	 tel.: +421 41 707 88 00 - 01 fax: +421 41 707 88 40 web: www.proma.sk e-mail: sekretariat.za@proma.sk
HLAVNÝ INŽINIER PROJEKTU	Ing. Gabriela MANČÍKOVÁ	
STAVEBNÍK	MESTO RAJEC, MESTSKÝ ÚRAD RAJEC, NÁMESTIE SNP 2/2, 015 01 RAJEC	
KLASIFIKÁCIA STAVBY	- PARCELA 1	STUPEŇ REALIZAČNÝ PROJEKT
STAVBA	VÝMENA STREŠNEJ KRYTINY A OPRAVA FASÁDY NA OBJEKTE RADNICE V RAJCI	PROFESIA STAVEBNÉ KONŠTRUKCIE
OBJEKT	SO 01 BUDOVA RADNICE	FORMÁT 8xA4
VÝKRES	PÔDORYS STRECHY - JESTVUJÚCI STAV A BÚRACIE PRÁCE	DÁTUM 11/2011
		MIERKA 1:50
		ČÍSLO ZÁK. 2606/11
		SK
		Č.VÝKR. 5