




# RAJEC "SEVER - ZÁHUMNIE"

## URBANISTICKÁ ŠTÚDIA ZÓNY

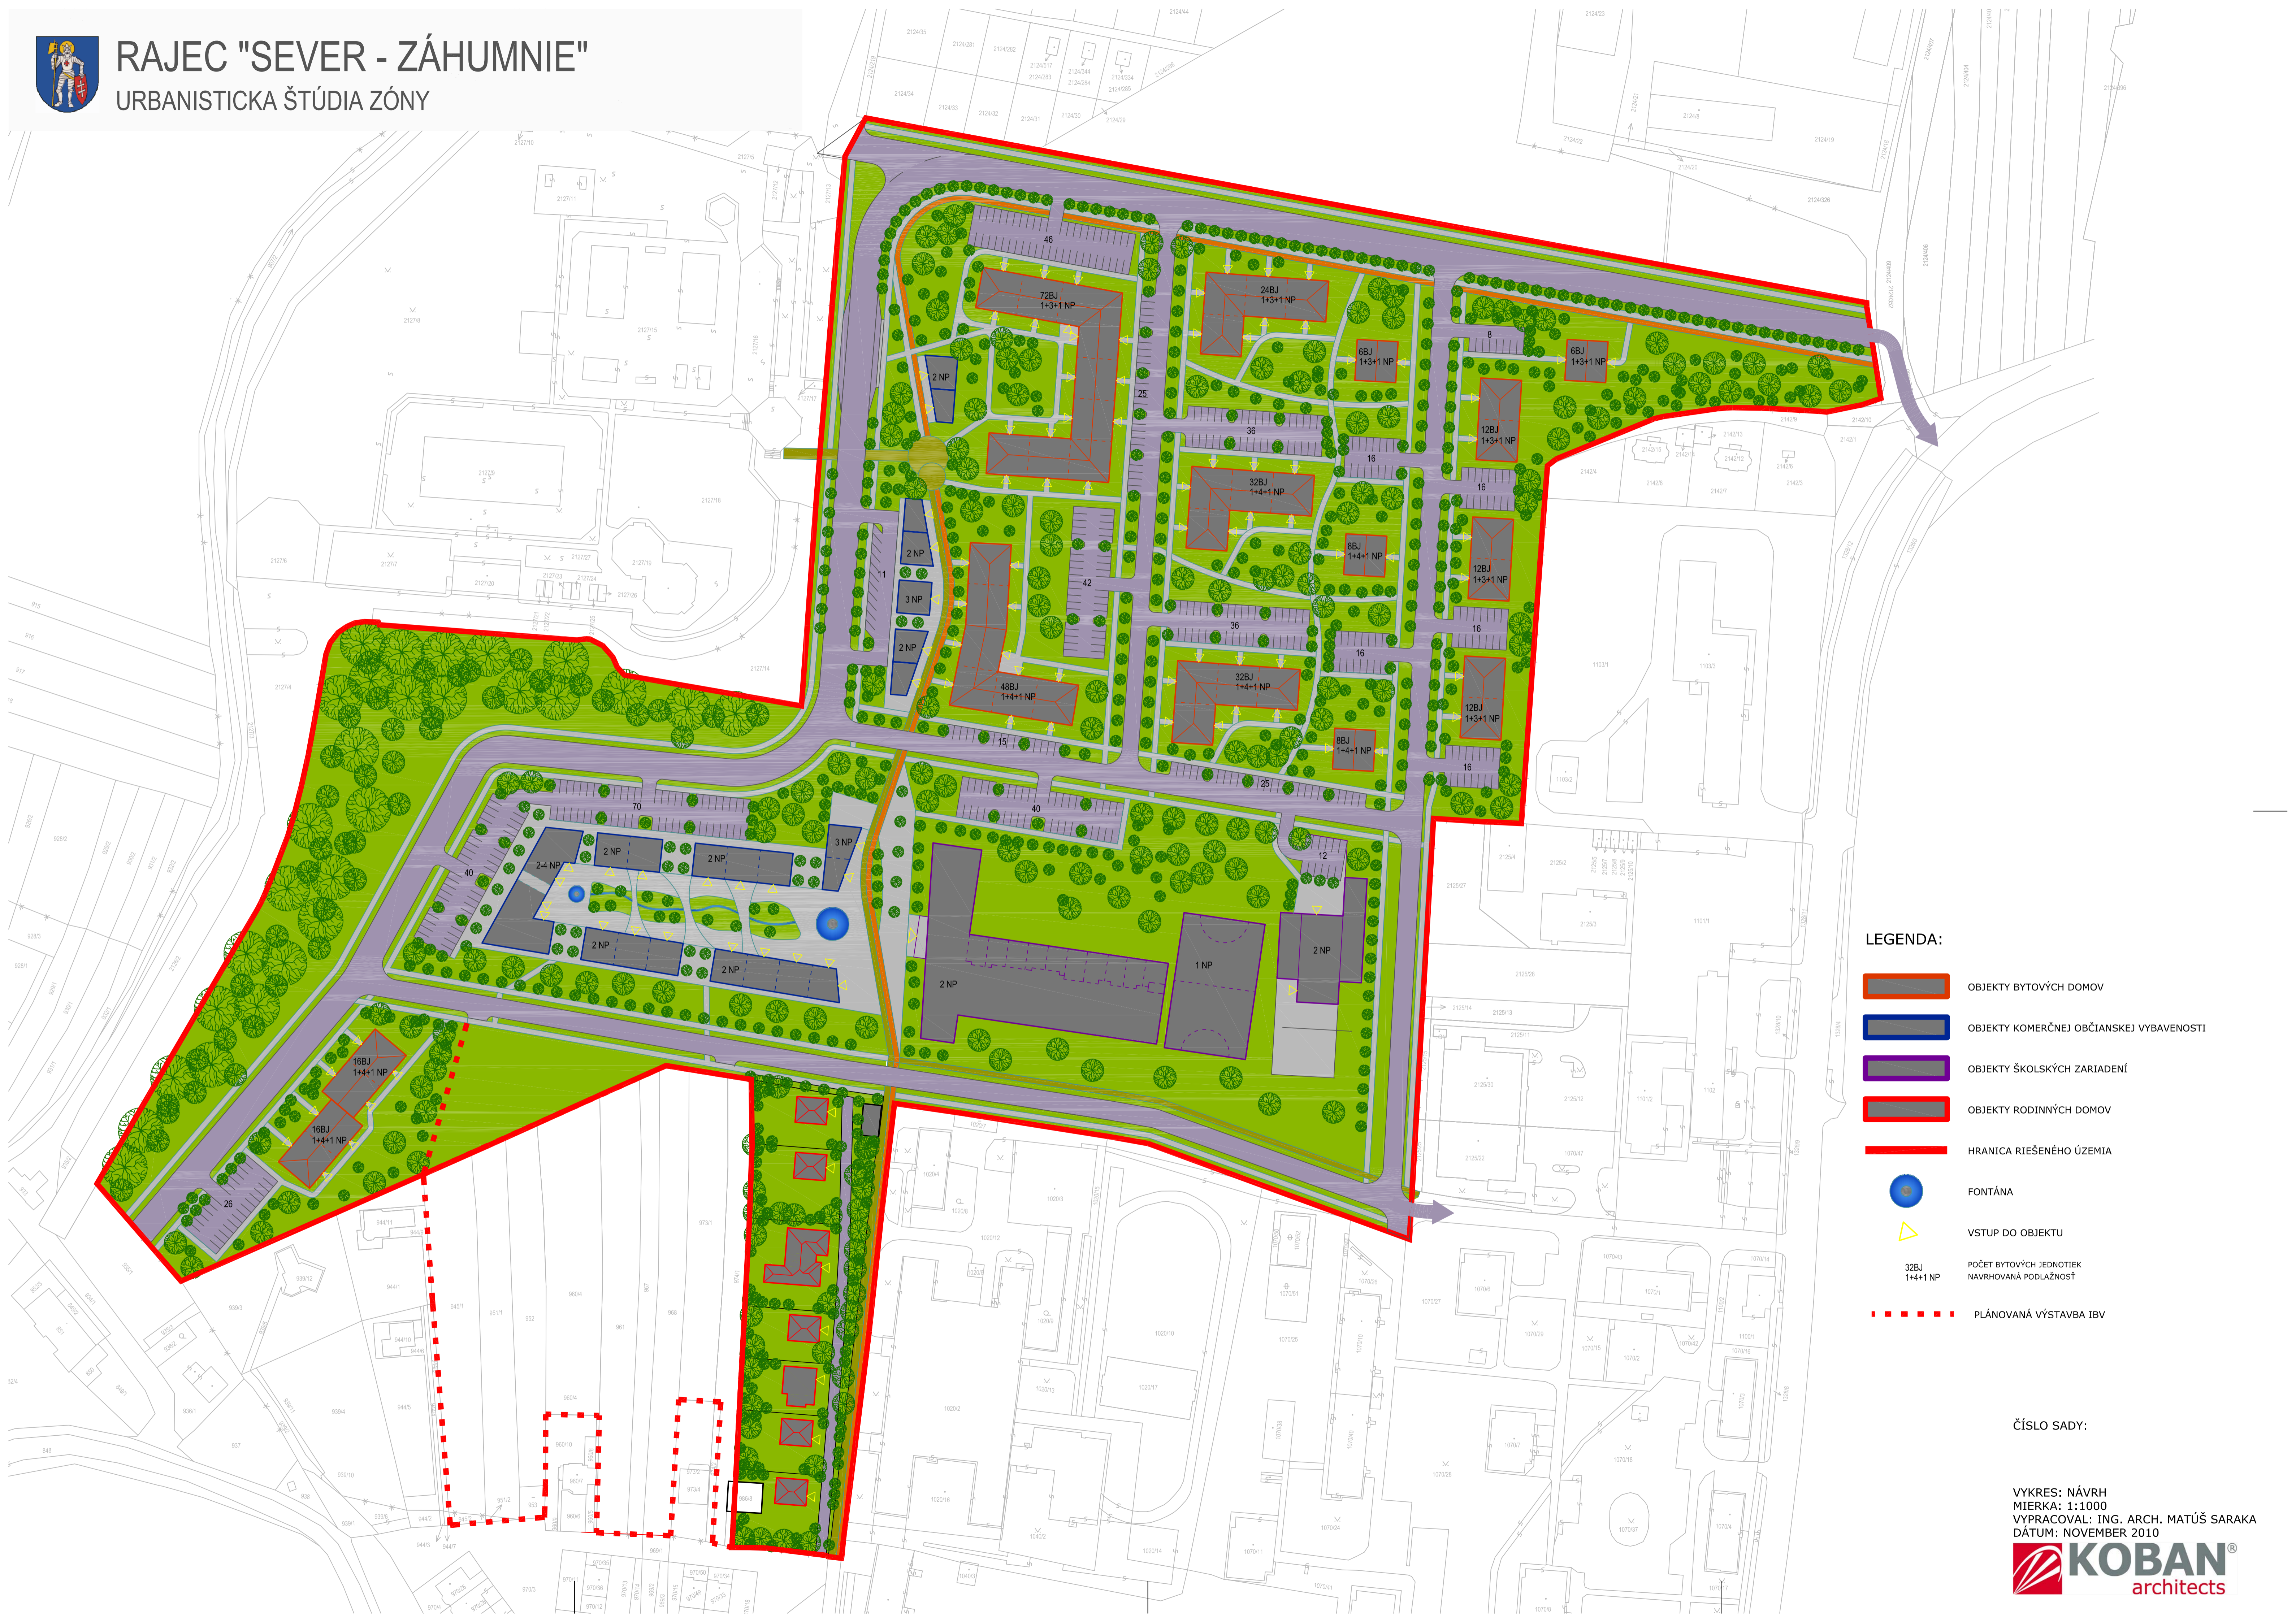

### LEGENDA:

-  OBJEKTY BYTOVÝCH DOMOV
-  OBJEKTY KÖMERCNEJ OBČANSKEJ VYBAVENOSTI
-  OBJEKTY ŠKOLSKÝCH ZARIADENÍ
-  OBJEKTY RODINNÝCH DOMOV
-  HRANICA RIEŠENÉHO ÚZEMIA
-  FONTÁNA
-  VSTUP DO OBJEKTU
-  POČET BYTOVÝCH JEDNOTIEK  
NAVRHOVANÁ PODLAŽNOSŤ
-  PLÁNOVANÁ VÝSTAVBA IBV

ČÍSLO SADY:

VYKRES: NÁVRH  
 MIERKA: 1:1000  
 VYPRACOVAL: ING. ARCH. MATÚŠ SARAKA  
 DÁTUM: NOVEMBER 2010