


PÔDORYS STRECHY - NOVÝ STAV  
M 1:50

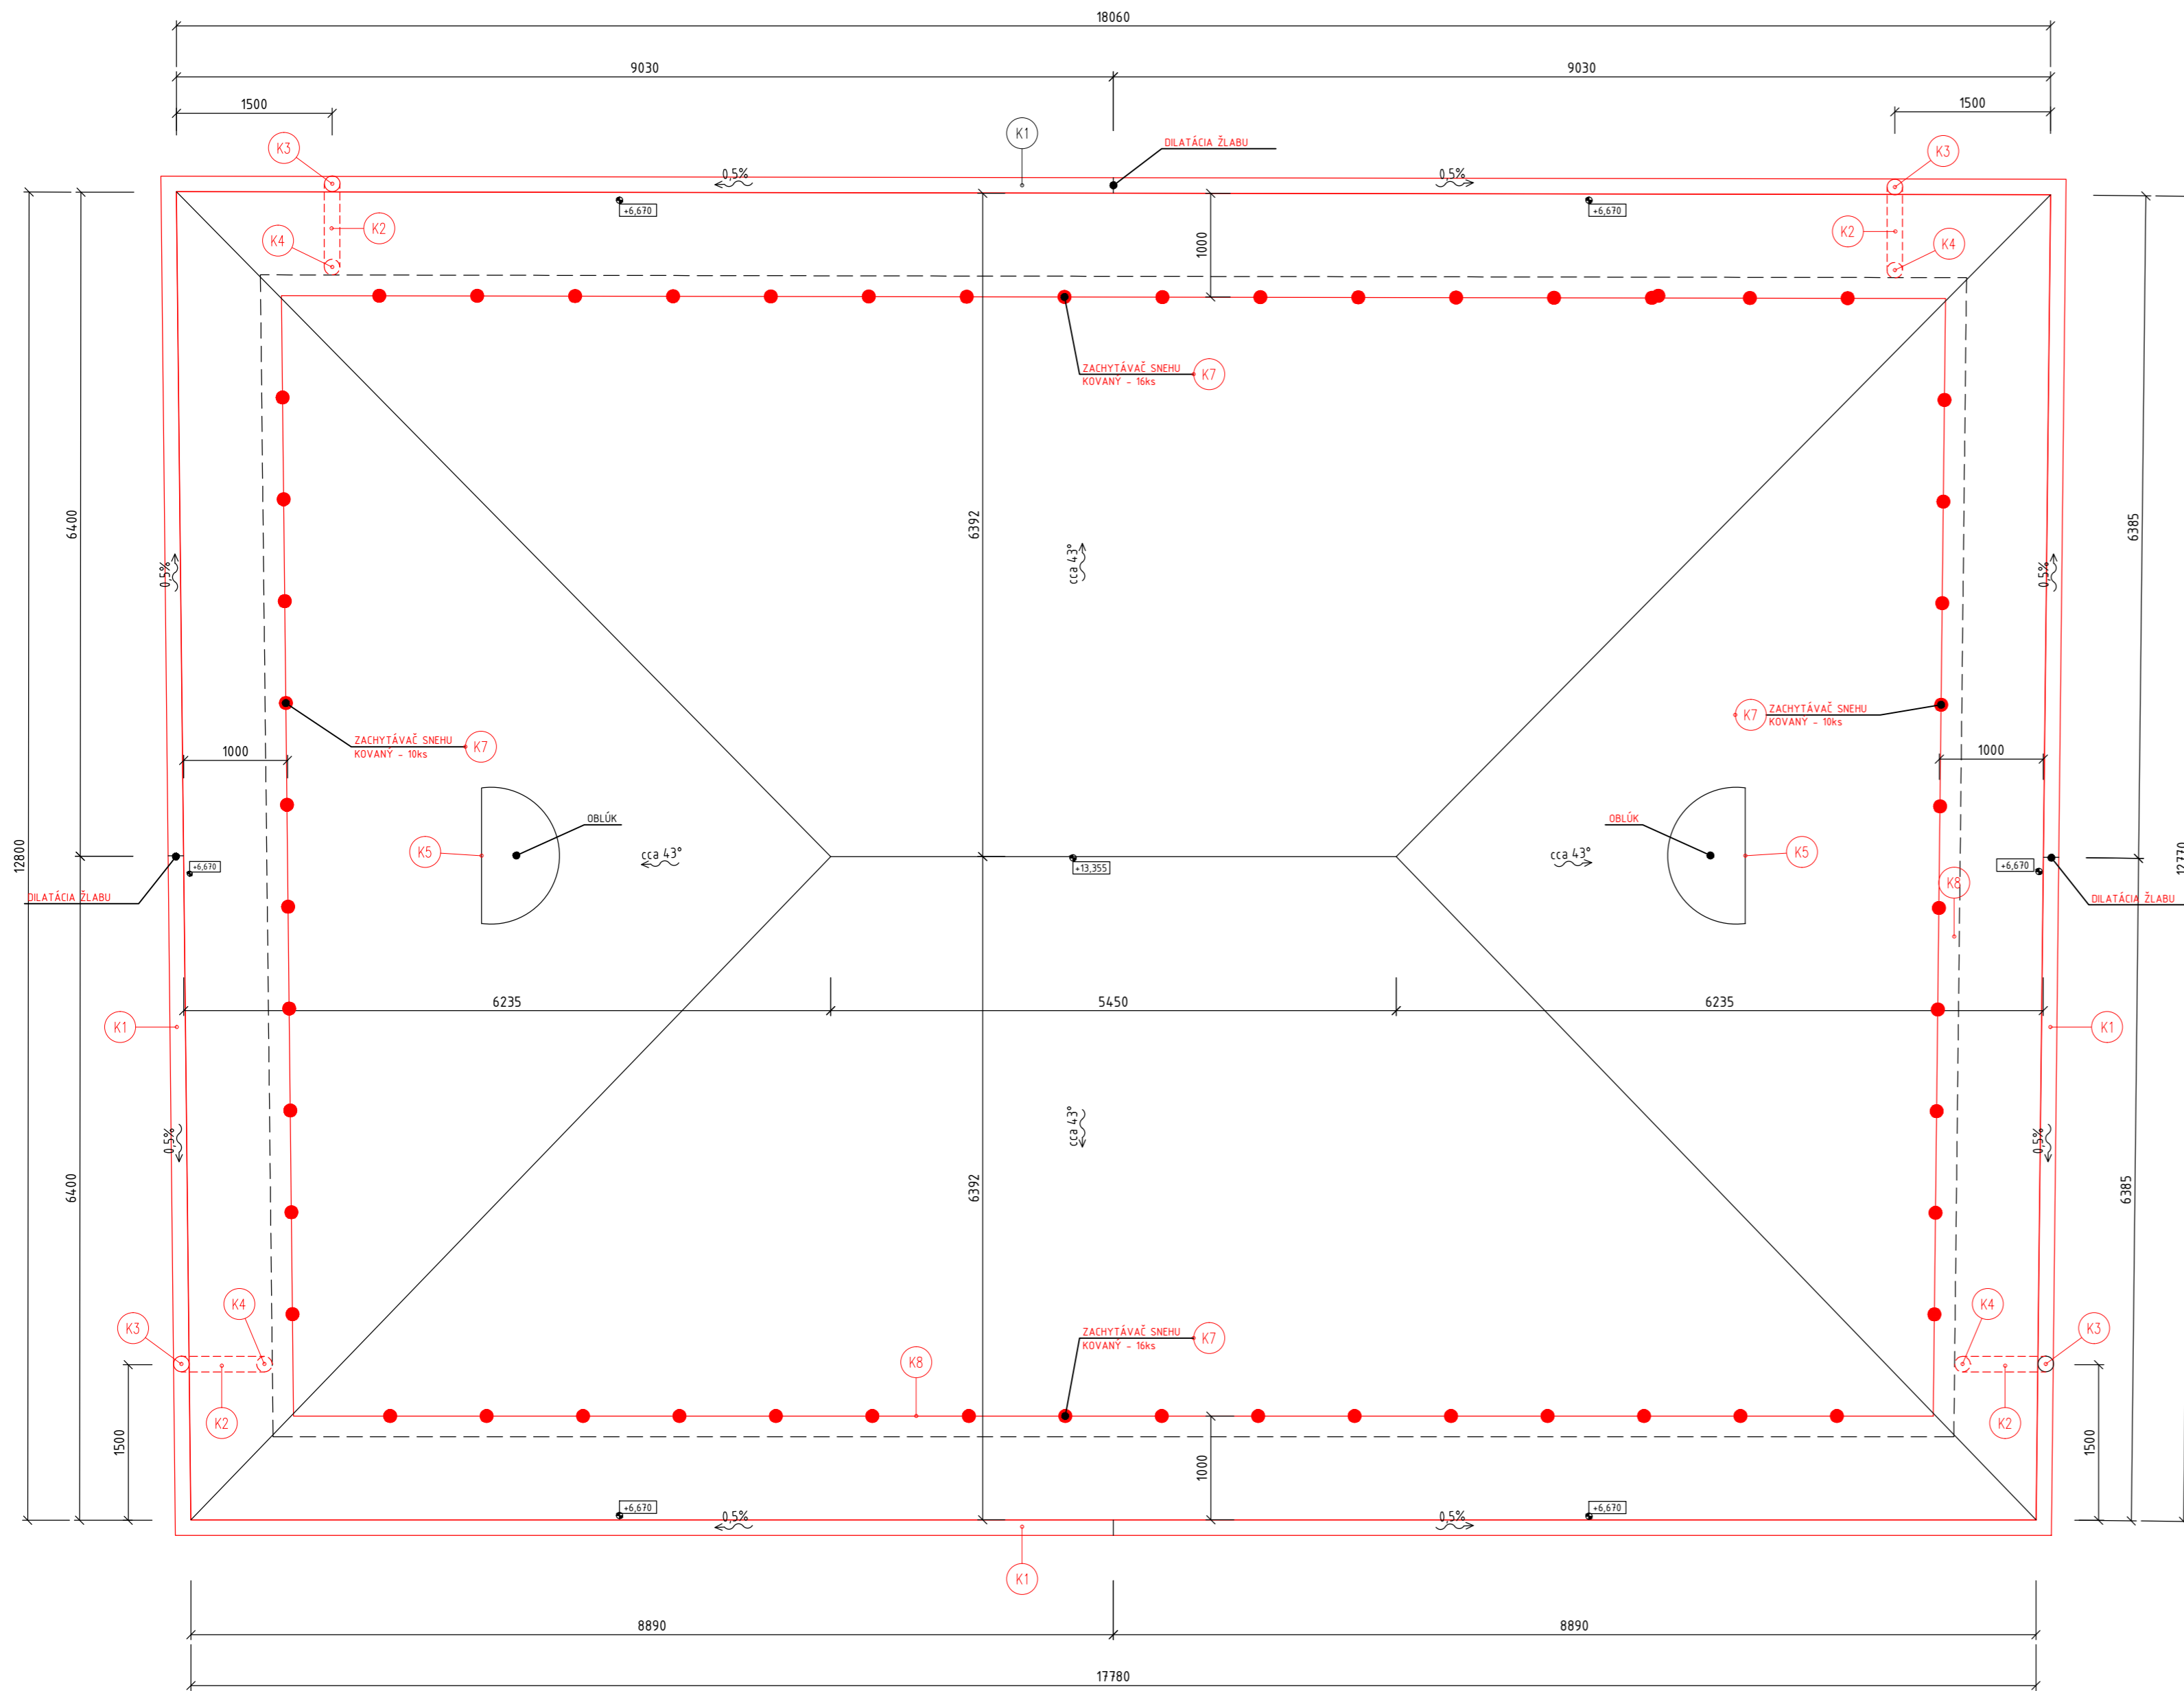

POZNÁMKA

- STREŠNÁ KRYTINA JE Z DREVENÉHO ŠTIEPANÉHO ŠINDLA DL. 500MM Z ČIERNEHO SMREKU, SPÔSOB KLADENIA FRANCÚZSKY. SPÔSOB MONTÁŽE PODLA TECHNOLOGICKÉHO POSTUPU
- POD LAŤOVANIE 50/30mm V SMERE KROKIEV NA EXISTUJÚCU VRSTVU BITAGITU CELOPLOŠNE NALEPIŤ ASFALTOVÝ PÁS SO SKLENENÝM VLÁKNOM NAPR. BITAGIT. TOTO LAŤOVANIE V SMERE KROKIEV REALIZOVAŤ PO CCA 500mm (VETRANÁ MEDZERA). POZDĺŽNE LAŤOVANIE VYTIELIŤ POZDĺŽ KAŽDEJ LATY Z OBOCH STRÁN
- NA LAŤOVANIE REALIZOVAŤ KOLMÉ HUSTÉ LAŤOVANIE 50/30mm PO CCA 200mm
- DREVENÝ ŠINDEL BUDE IMPEGNOVANÝ HLĚBKOVOU IMPREGNÁCIOU Z VÝROBY. ŠINDEL EŠTE UPRAVIŤ LAZUROVACÍM NÁTEROM Z HYDROFOBIZAČNÝMI ÚČINKAMI
- PRI REALIZÁCIÍ POUŽIŤ KLINCE - ŠINDLOVCE ODOLNÉ PROTI KORÓZII - ANTIRKOROVÉ
- NA STRECHE POUŽIŤ ZACHYTÁVAČE SNEHU PŮVODNÉ, KTORÉ SU KOVANÉ. TIETO ZACHYTÁVAČE OČISTIŤ, OBRÚSIŤ A NATRIEŤ, PRÍPADNE SPODNÚ PLOCHU VYMENIŤ PRE POŠKODENIE UVAŽOVAŤ S VÝMENOU ZA NOVÉ CCA 20% KONZOL (ZREALIZOVAŤ DETTO AKO KOVÁČSKY VÝROBOK IDENTICKÝ. DO KONZOL PREVLEČIŤ TYČOVINU 2X NAD SEBOU HR. CCA 12mm, HRŮBKU UPRESNIŤ PODLA VEĽKOSTI OTVOROV V JESTVUJÚCICH KONZOLÁCH. V MIESTE BLESKOZVODU TYČOVINU PREBRÚSIŤ. KONZOLY UMIESTNIŤ NAD KROKVVY V PŮVODNÝCH MIESTACH
- OKAPNICU REALIZOVAŤ Z MEDENÉHO PLECHU HR. 0,8MM - VIĎ. VÝPIS. DETTO OSTATNÉ KLAMPIARSKÉ PRVKY. TIETO REALIZOVAŤ V ZMYSLE STN 733610


R1	11/2011	Ing. Tomáš ZELNÍK	Drobné úpravy na žiadost' investora
REVÍZIA / DÁTUM	VYPRACOVAL	POPIS	

SEVERKA SADA ČÍSLO AUTORIZAČNÁ PEČIATKA

SÚRADNICOVÝ SYSTÉM : JTSK  
VÝŠKOVÝ SYSTÉM : Bpv

PRED ZAHAJENÍM VÝKOPOVÝCH PRÁC VYTÝČIŤ VŠETKY INŽINIERSKÉ SIETE ICH SPRÁVCAMI

ZODPOVEDNÝ PROJEKTANT	Ing. Tomáš ZELNÍK	 
VYPRACOVAL	Ing. Tomáš ZELNÍK	
KONTROLOVAL/ČÍSLO ZÁKAZKY	Ing. Gabriela MAŇČIKOVÁ	

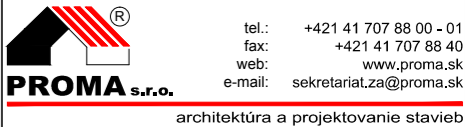AUTOR PROJEKTU	-	
HLAVNÝ INŽINIER PROJEKTU	Ing. Gabriela MAŇČIKOVÁ	
STAVEBNÍK	MESTO RAJEC, MESTSKÝ ÚRAD RAJEC, NÁMESTIE SNP 2/2, 015 01 RAJEC	
KLASIFIKÁCIA STAVBY	- PARCELA 1	STUPEŇ REALIZAČNÝ PROJEKT
STAVBA	VÝMENA STREŠNEJ KRYTINY A OPRAVA FASÁDY NA OBJEKTE RADNICE V RAJCI	PROFESIA STAVEBNÉ KONŠTRUKCIE
OBJEKT	SO 01 BUDOVA RADNICE	FORMÁT 8x4
VÝKRES	PÔDORYS STRECHY - NOVÝ STAV	DÁTUM 11/2011
		MIERKA 1:50
		ČÍSLO ZÁK. 2606/11

SK  
Č.VÝKR.  
12