




Ú Z E M N Ý P L Á N M E S T A R A J E C

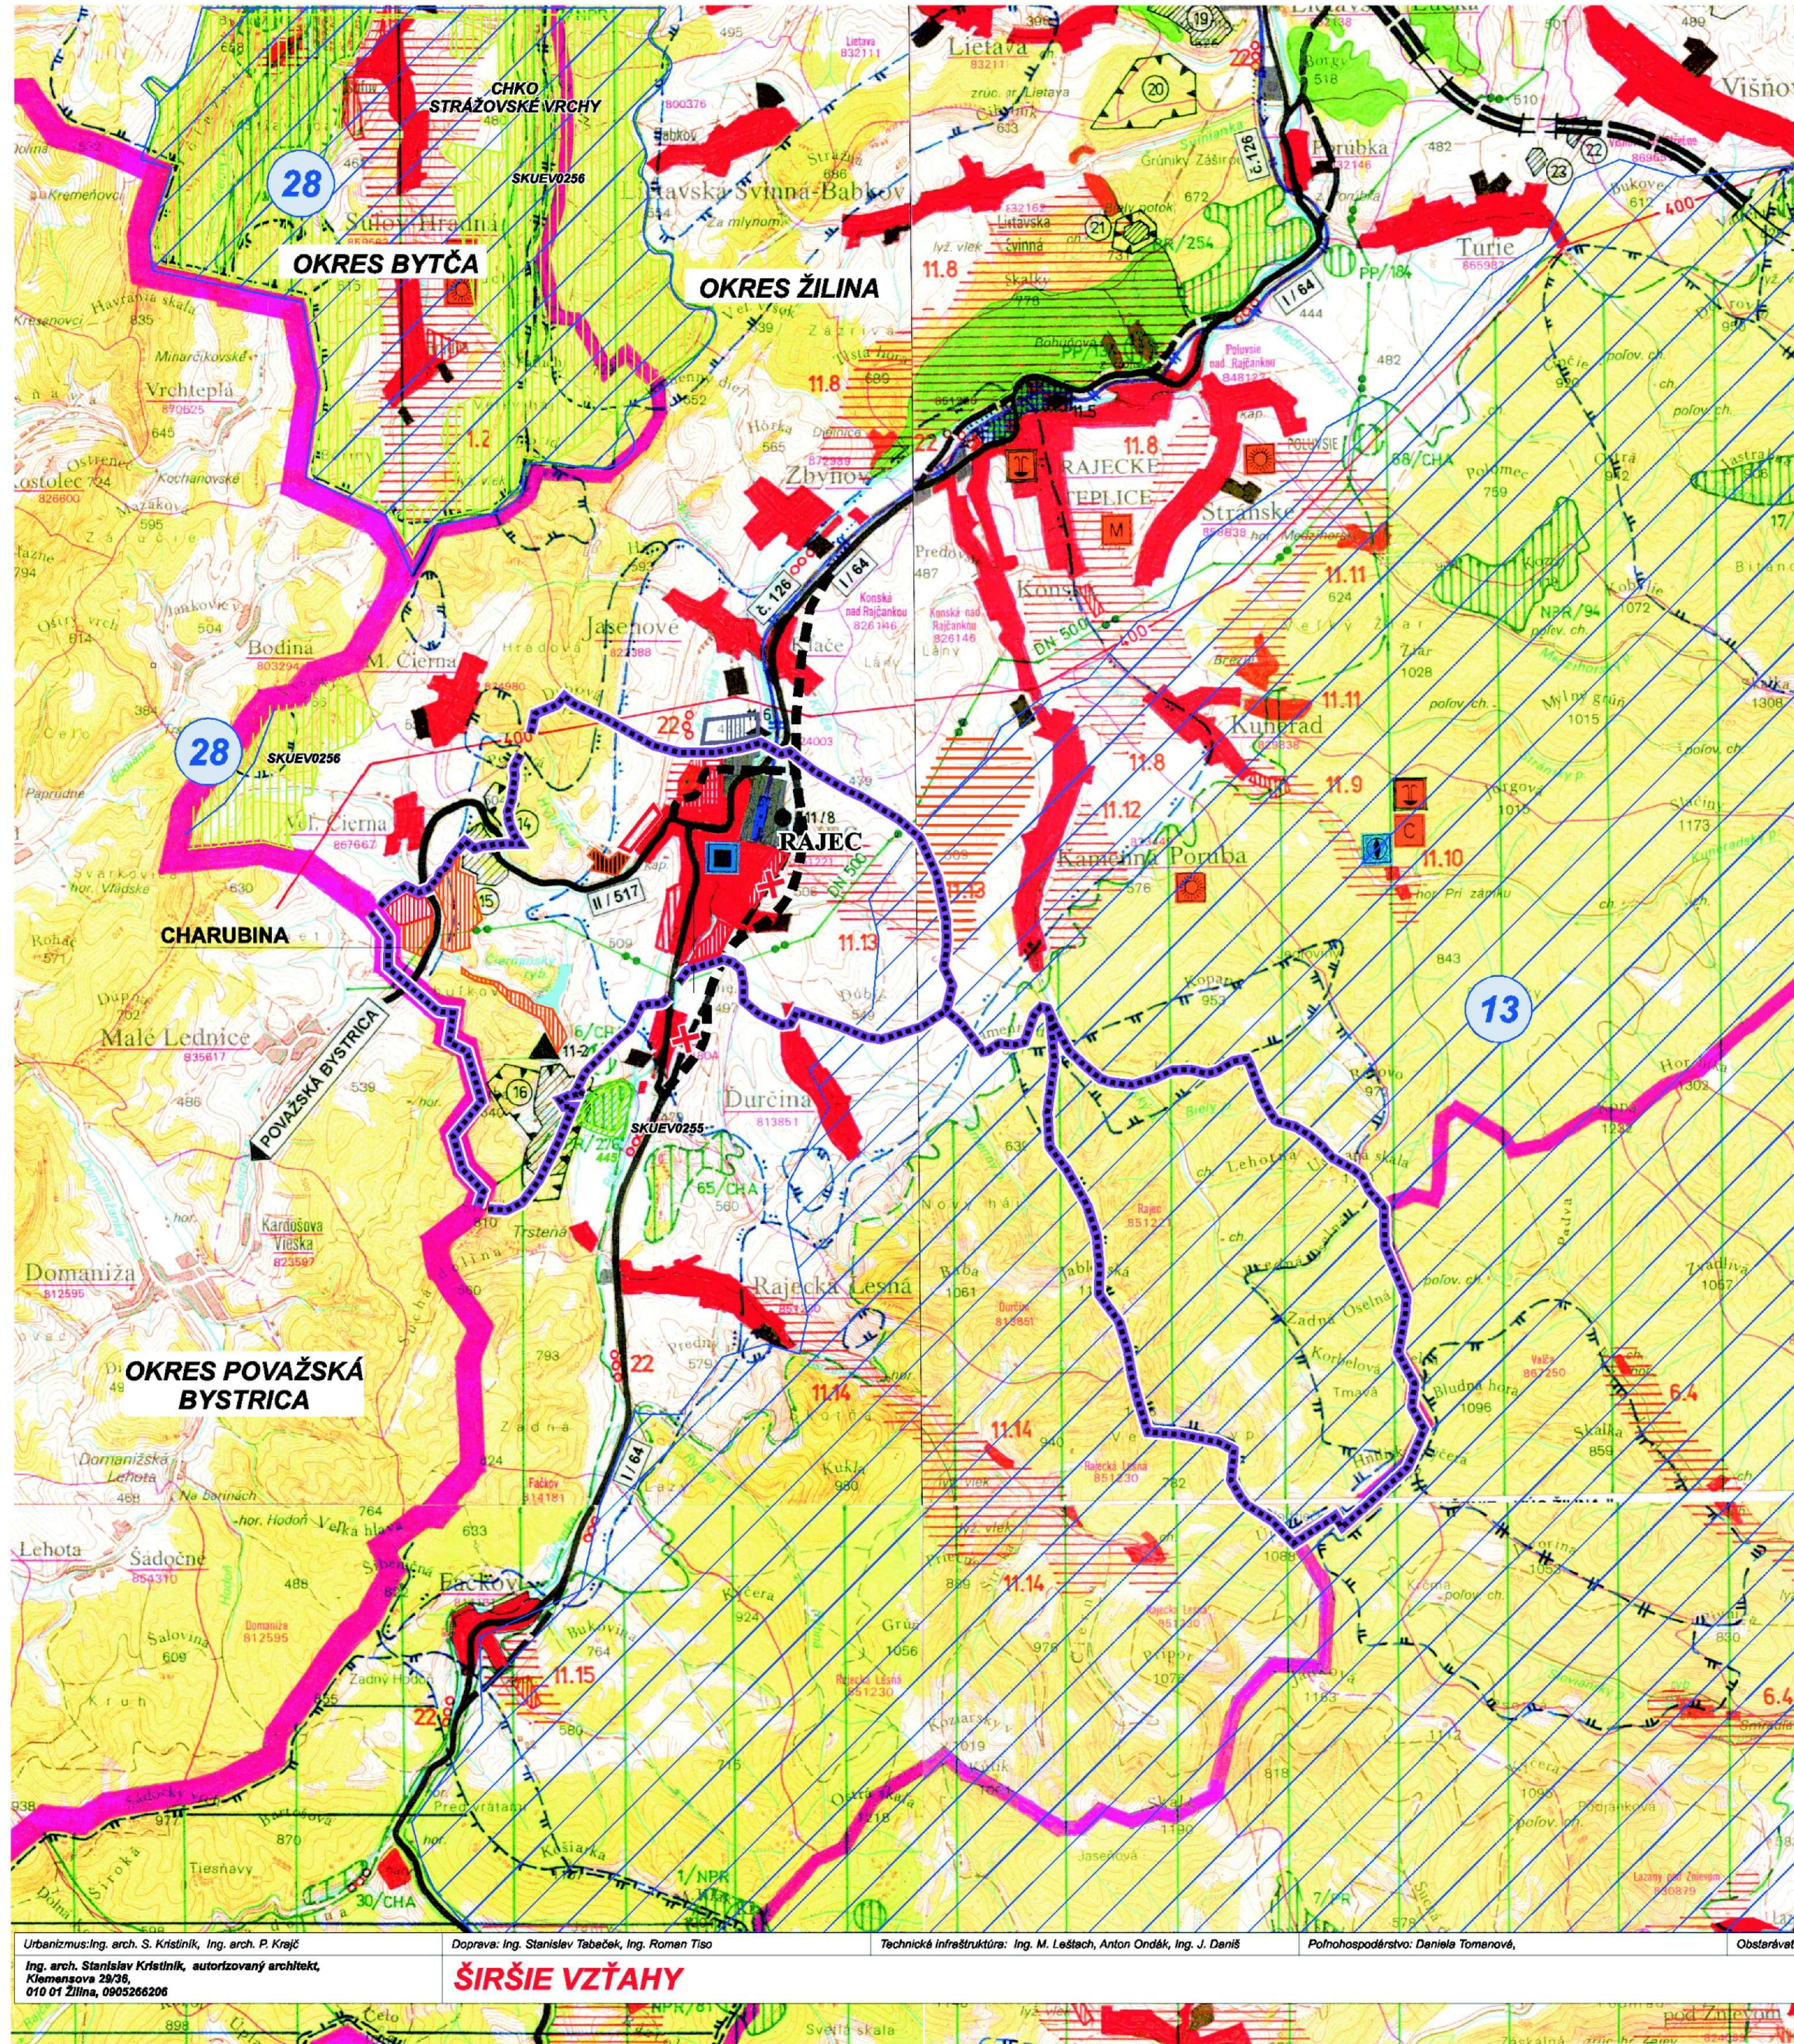

STAV	ZÁMER	VÝHLAD
[Symbol]	HRANIČA RIEŠENÉHO ÚZEMIA MESTA RAJEC	[Symbol]
[Symbol]	HRANIČA KATASTROV	[Symbol]
[Symbol]	OBYTNÉ PLOCHY	[Symbol]
[Symbol]	PLOCHY VÝROBY A TECHNICKEJ VYBAVENOSTI	[Symbol]
[Symbol]	POL'NOHOSPODÁRSKE DVORY, FARMY	[Symbol]
[Symbol]	ŠPORTOVÉ PLOCHY	[Symbol]
[Symbol]	PLOCHY REKREÁCIE A TURIZMU	[Symbol]
[Symbol]	REKREAČNÝ PRIESTOR VYŠŠIEHO VÝZNAMU	[Symbol]
[Symbol]	PLOCHY VÝZNAMNEJ ZELENE A CINTORÍNOV	[Symbol]
[Symbol]	PLOCHY LESOPARKOV	[Symbol]
[Symbol]	PLOCHY KÚPEĽNÝCH ZARIADENÍ	[Symbol]
[Symbol]	VNÚTORNÉ KÚPEĽNÉ ÚZEMIE	[Symbol]
[Symbol]	CIĽOVÉ MIESTO TURIZMU A CESTOVNEHO RUCHU	[Symbol]
[Symbol]	MEDZINÁRODNÉ STREDISKO TURIZMU	[Symbol]
[Symbol]	CELOŠTÁTNE STREDISKO TURIZMU	[Symbol]
[Symbol]	LIEČEBNÉ A REKREAČNÉ KÚPELE	[Symbol]
[Symbol]	PLOCHY OSOBNITNÉHO URČENIA	[Symbol]
[Symbol]	OZNAČENIE VÝHRADNÝCH LOŽÍSK NERAST. SUROVÍN	[Symbol]
[Symbol]	DOBYVACÍ PRIESTOR LOŽÍSK NERASTNÝCH SUROVÍN	[Symbol]
[Symbol]	CHRÁNENÉ LOŽISKOVÉ ÚZEMIE	[Symbol]
[Symbol]	LOŽISKO RAŠELINY	[Symbol]
[Symbol]	DIALNICE	[Symbol]
[Symbol]	RÝCHLOSTNÉ KOMUNIKÁCIE	[Symbol]
[Symbol]	CESTY I. A II. TRIEDY	[Symbol]
[Symbol]	ALTERNATÍVNA TRASA DIALNICE	[Symbol]
[Symbol]	MIMOÚROVŇOVÁ KRÍŽOVATKA	[Symbol]
[Symbol]	CESTNÝ TUNEL	[Symbol]
[Symbol]	VYSOKORÝCHLOSTNÁ ŽELEZNIČNÁ TRÁĎ (VRT)	[Symbol]
[Symbol]	VYSOKORÝCHLOSTNÁ ŽELEZNIČNÁ TRÁĎ - ALTERNATÍVA	[Symbol]
[Symbol]	ŽELEZNIČNÁ TRÁĎ I. KATEGÓRIE	[Symbol]
[Symbol]	ŽELEZNIČNÁ TRÁĎ III. KATEGÓRIE	[Symbol]
[Symbol]	ŽELEZNIČNÁ STANICA	[Symbol]
[Symbol]	ZRIAĐOVACIA NÁKLADNÁ ŽELEZNIČNÁ STANICA	[Symbol]
[Symbol]	ŽELEZNIČNÝ TUNEL	[Symbol]
[Symbol]	VODNÁ CESTA, PRÍSTAV	[Symbol]
[Symbol]	REKREAČNÁ VODNÁ DOPRAVA	[Symbol]
[Symbol]	MALOPLOŠNÉ CHRÁNENÉ ÚZEMIA IV-V*	[Symbol]
[Symbol]	NAVROVANÉ CHRÁNENÉ ÚZEMIA EURÓPSKEHO VÝZNAMU	[Symbol]
[Symbol]	NAVROVANÉ CHRÁNENÉ VTÁČIE ÚZEMIE	[Symbol]
[Symbol]	JAVY NA ZRUŠENIE, NEPLATNÉ ÚDAJE	[Symbol]

[Symbol]	REGIONÁLNE LETISKO MEDZINÁRODNÉHO VÝZNAMU
[Symbol]	OSTATNÉ REGIONÁLNE LETISKÁ
[Symbol]	TERMINÁL KOMBINOVAanej DOPRAVY MEDZINÁRODNÉHO VÝZNAMU
[Symbol]	TERMINÁL KOMBINOVAanej DOPRAVY, PREKLADISKO
[Symbol]	CYKLOMAGISTRÁLY
[Symbol]	SKLÁDKA TKO
[Symbol]	SKLÁDKA PRIEMYSELNÉHO ODPADU
[Symbol]	VODNÁ NÁDRŽ
[Symbol]	HRACICA CHRÁNENEJ VODOHOSPODÁRSKEJ OBLASTI
[Symbol]	PHO ZDROJOV PITNÝCH VÔD 2°
[Symbol]	PHO ZDROJOV PITNÝCH VÔD 3°
[Symbol]	OCHRANNÉ PÁSMA LIEČIVÝCH A MINERÁLNYCH VÔD
[Symbol]	PHO LIEČIVÝCH A MINERÁLNYCH VÔD
[Symbol]	NÁRODNÝ PARK
[Symbol]	OCHRANNÉ PÁSMA NÁRODNÉHO PARKU
[Symbol]	OCHRANNÉ PÁSMA NÁRODNÉHO PARKU NA ZRUŠENIE
[Symbol]	CHRÁNENÁ KRAJINNÁ OBLASŤ
[Symbol]	NÁRODNÁ PRÍRODNÁ REZERVÁCIA
[Symbol]	PRÍRODNÁ REZERVÁCIA
[Symbol]	NÁRODNÁ PRÍRODNÁ PAMIAŤKA
[Symbol]	PRÍRODNÁ PAMIAŤKA
[Symbol]	CHRÁNENÝ AREÁL
[Symbol]	OCHRANNÉ PÁSMA NPR A PR
[Symbol]	ARCHEOLOGICKÁ LOKALITA
[Symbol]	LOKALITA SVETOVÉHO KULTÚRNEHO DEDIČSTVA
[Symbol]	MESTSKÁ PAMIAŤKOVÁ REZERVÁCIA
[Symbol]	PAMIAŤKOVÁ REZERVÁCIA ĽUDOVEJ ARCHITEKTÚRY
[Symbol]	PAMIAŤKOVÁ ZÓNA
[Symbol]	SKANZENY ĽUDOVEJ ARCHITEKTÚRY
[Symbol]	HISTORICKÁ ZELEŇ
[Symbol]	NÁRODNÁ KULTÚRNA PAMIAŤKA
[Symbol]	ELEKTRICKÉ VEDENIE VVN 400 KV
[Symbol]	ROZVODŇA VVN
[Symbol]	VTL PLYNOVOD

M 1 : 5 0 0 0 0

