Ú Z E M N Ý P L Á N M E S T A R A J E C

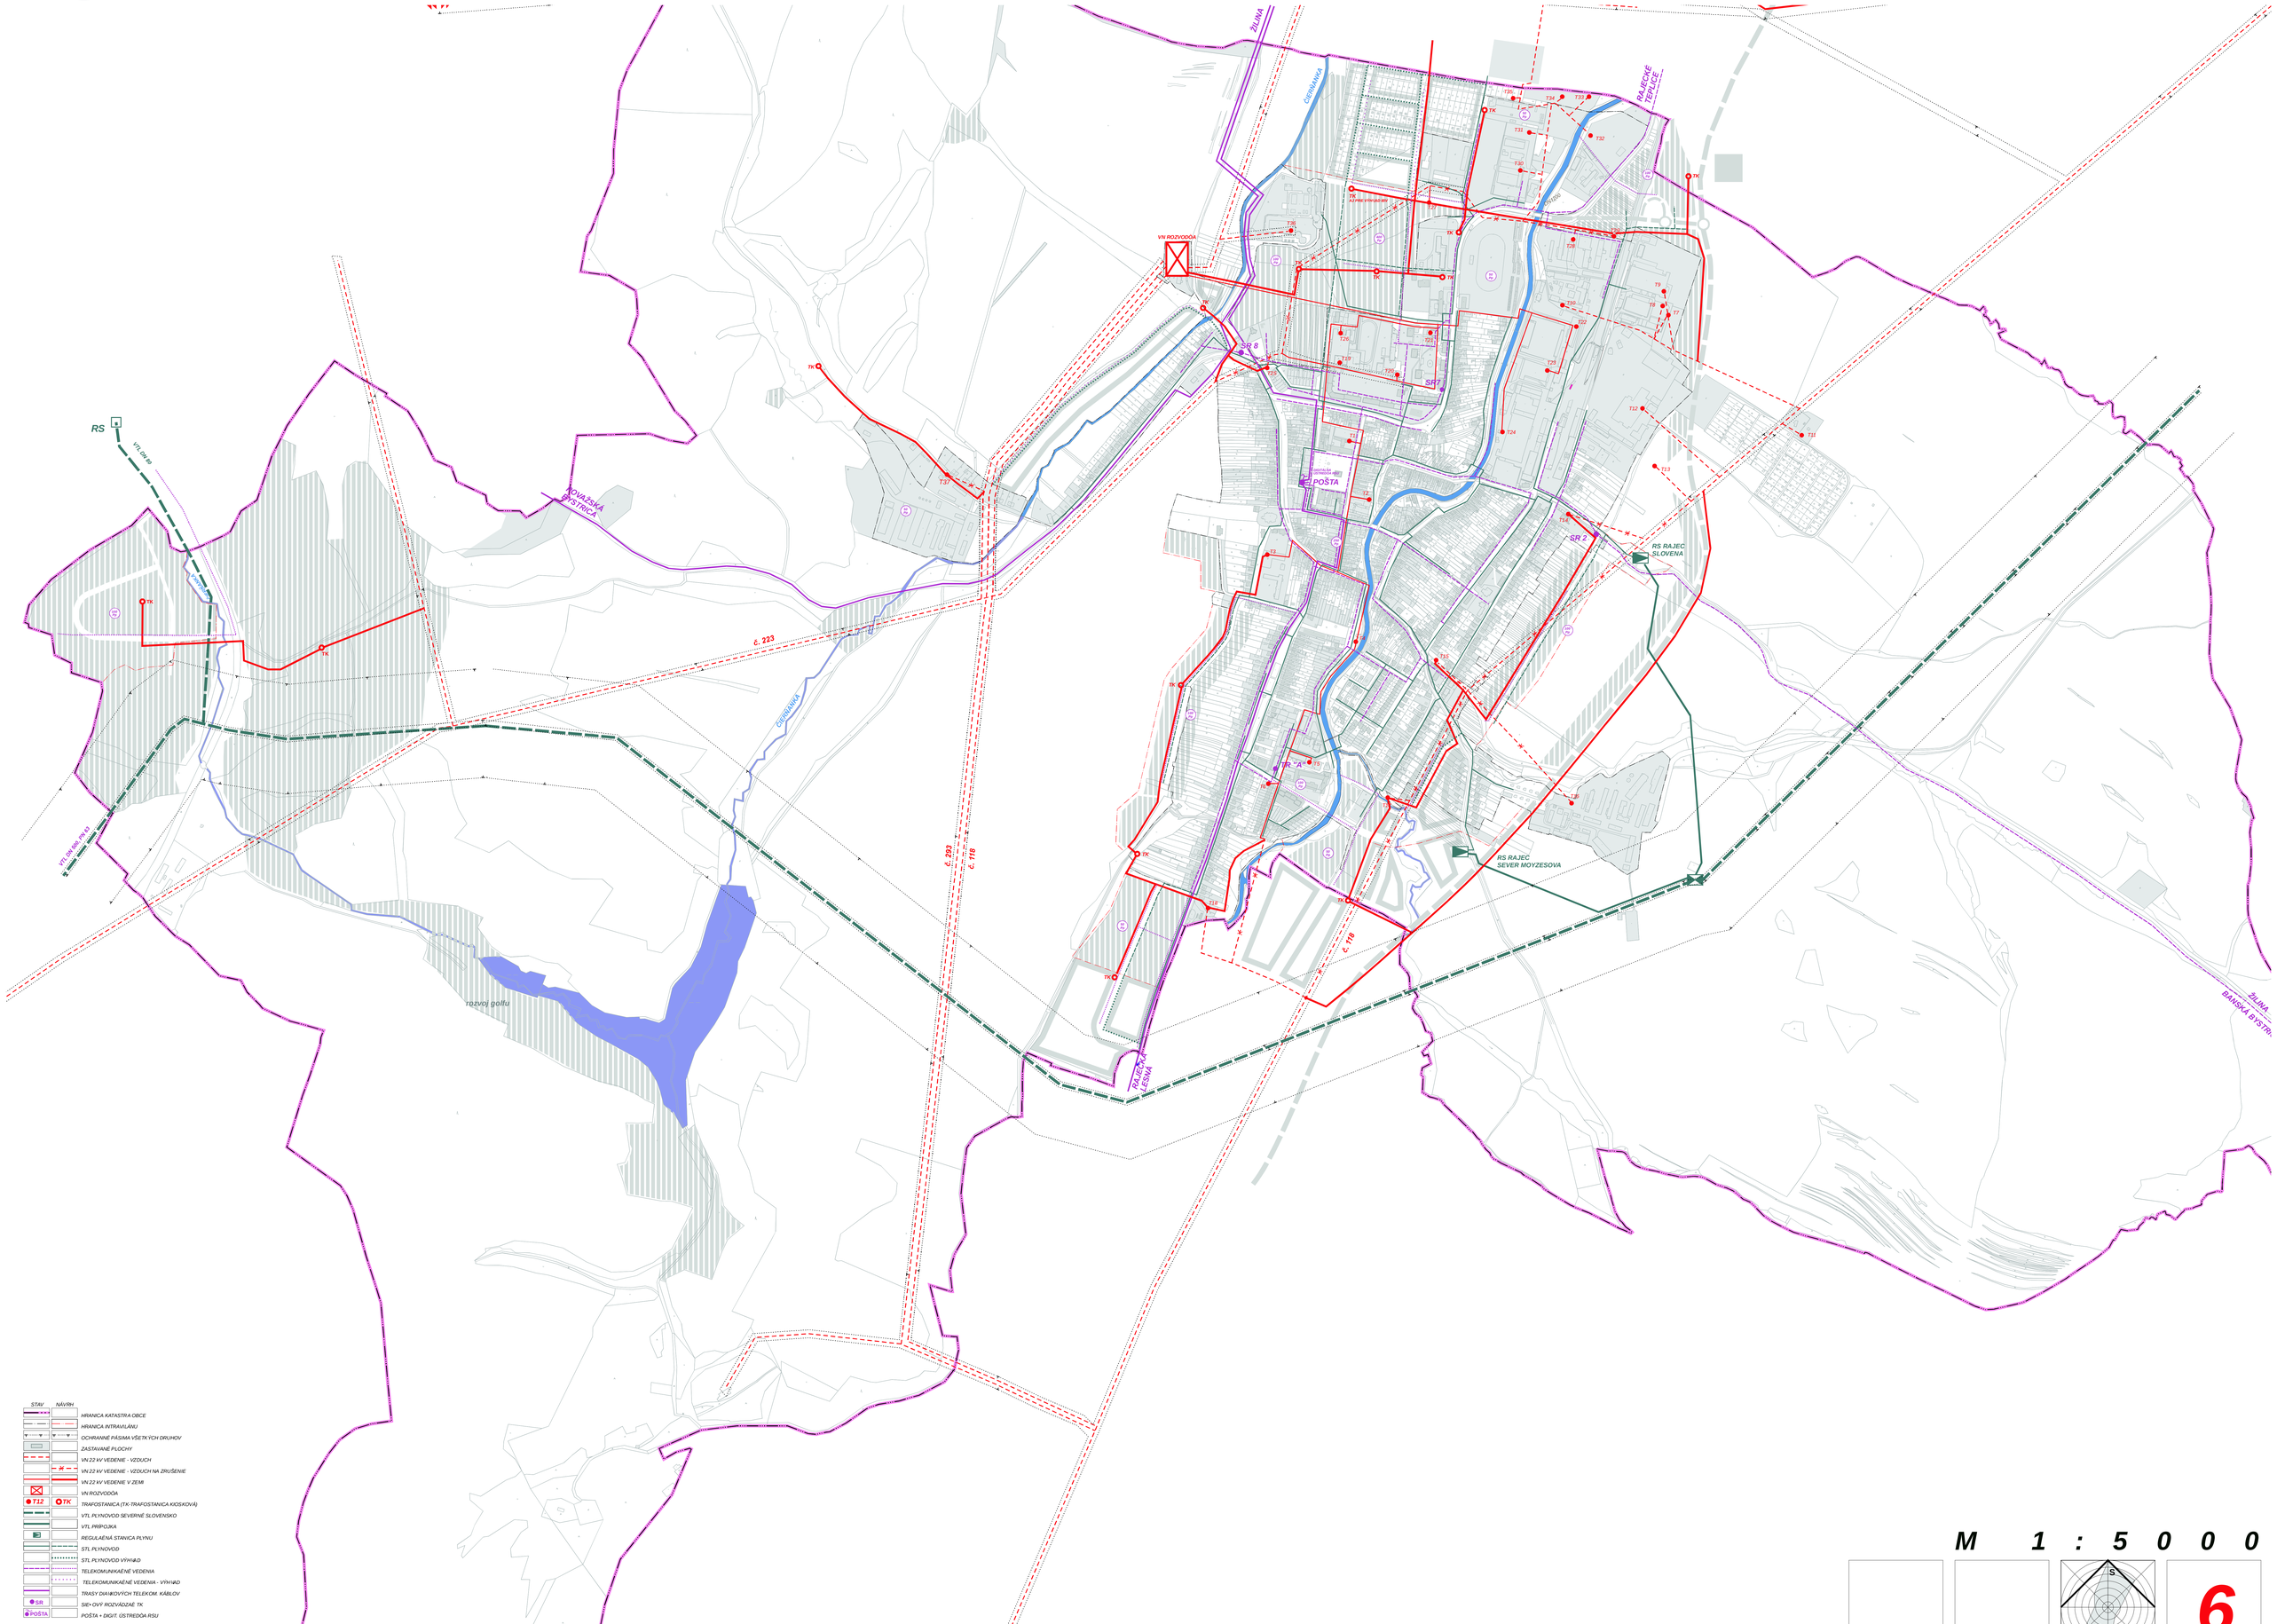
RS
VTL DN 80
VTL DN 80 PN 63
KOMUNIKÁCIA
KOMUNIKÁCIA
KOMUNIKÁCIA