PÔDORYS 3. NP - NOVÝ STAV
M 1:50

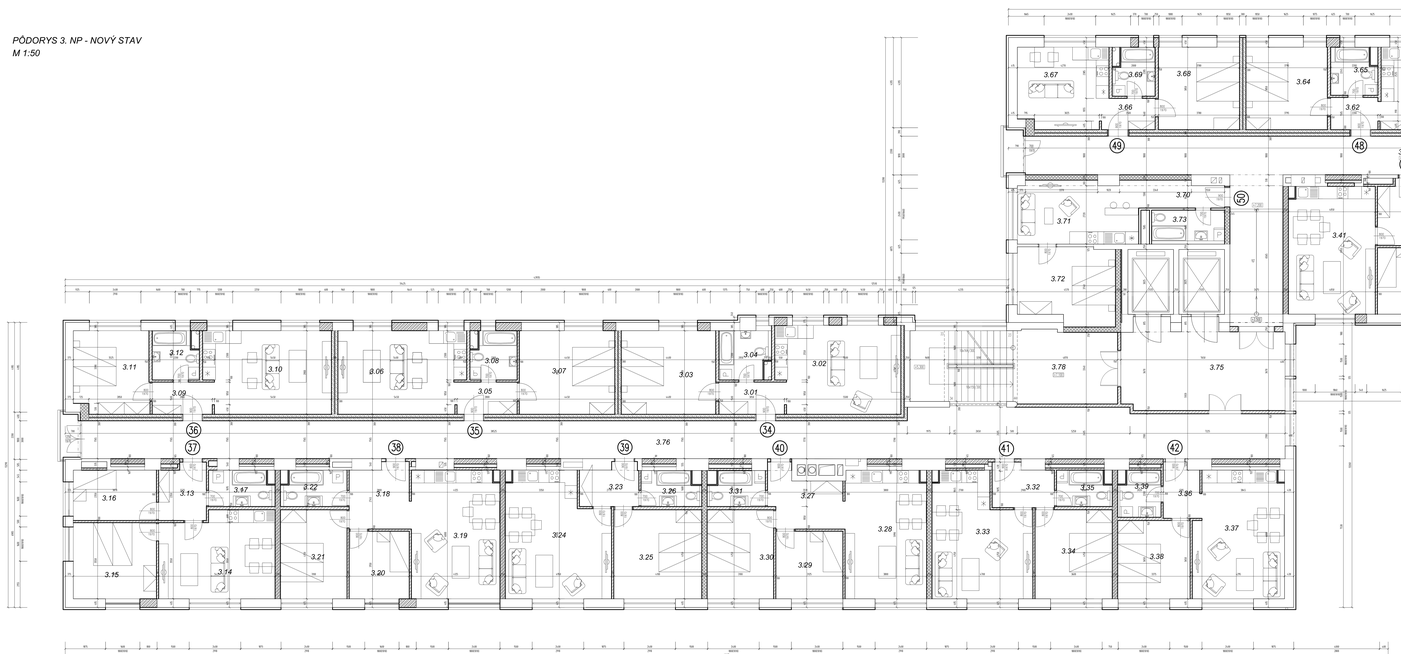

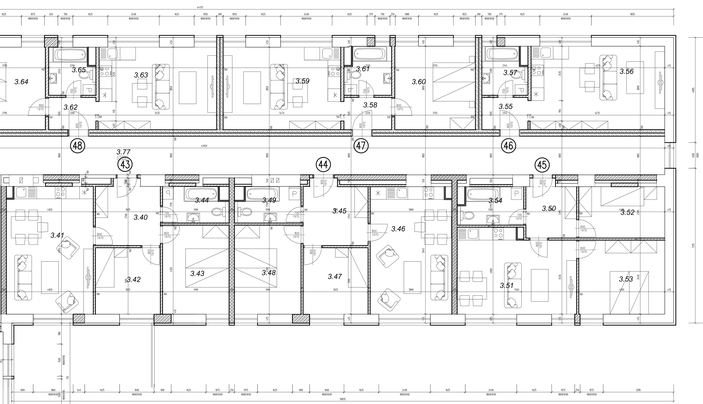

Legenda miestností 3.NP - nový stav

Číslo bytu	Plocha bytu m2	Obytná plocha (nezvyšná) m2	Číslo miestnosti	NÁZOV_MIESTNOSTI	PODLAHA	PODLAHA	STENY	STROP	POZNÁMKA
34	58,24	44,61	3.01	Chodba	4,57	Veľkoplošné parkety	Omyvateľná sadrovláknitá omietka	Sádrovláknitá podhľad plný	
			3.02	Kúpeľňa + Sprchovací kút	23,45	Veľkoplošné parkety	Omyvateľná sadrovláknitá omietka	Sádrovláknitá podhľad plný	
			3.03	Izba	17,36	Veľkoplošné parkety	Omyvateľná sadrovláknitá omietka	Sádrovláknitá podhľad plný	
			3.04	Kúpeľňa + WC	1,98	Keramická dlažba	Keramický obklad	Sádrovláknitá podhľad plný	
35	68,75	59,87	3.05	Chodba	4,28	Veľkoplošné parkety	Omyvateľná sadrovláknitá omietka	Sádrovláknitá podhľad plný	
			3.06	Kúpeľňa + Sprchovací kút	22,52	Veľkoplošné parkety	Omyvateľná sadrovláknitá omietka	Sádrovláknitá podhľad plný	
			3.07	Izba	17,75	Veľkoplošné parkety	Omyvateľná sadrovláknitá omietka	Sádrovláknitá podhľad plný	
			3.08	Kúpeľňa + WC	1,68	Keramická dlažba	Keramický obklad	Sádrovláknitá podhľad plný	
36	66,85	55,97	3.09	Chodba	4,29	Veľkoplošné parkety	Omyvateľná sadrovláknitá omietka	Sádrovláknitá podhľad plný	
			3.10	Kúpeľňa + Sprchovací kút	22,52	Veľkoplošné parkety	Omyvateľná sadrovláknitá omietka	Sádrovláknitá podhľad plný	
			3.11	Izba	15,41	Veľkoplošné parkety	Omyvateľná sadrovláknitá omietka	Sádrovláknitá podhľad plný	
			3.12	Kúpeľňa + WC	1,68	Keramická dlažba	Keramický obklad	Sádrovláknitá podhľad plný	
37	74,19	62,97	3.13	Chodba	5,23	Veľkoplošné parkety	Omyvateľná sadrovláknitá omietka	Sádrovláknitá podhľad plný	
			3.14	Kúpeľňa + Sprchovací kút	21,72	Veľkoplošné parkety	Omyvateľná sadrovláknitá omietka	Sádrovláknitá podhľad plný	
			3.15	Izba	15,75	Veľkoplošné parkety	Omyvateľná sadrovláknitá omietka	Sádrovláknitá podhľad plný	
			3.16	Izba	9,18	Veľkoplošné parkety	Omyvateľná sadrovláknitá omietka	Sádrovláknitá podhľad plný	
			3.17	Kúpeľňa + WC	1,99	Keramická dlažba	Keramický obklad	Sádrovláknitá podhľad plný	
38	58,90	44,22	3.18	Chodba	7,36	Veľkoplošné parkety	Omyvateľná sadrovláknitá omietka	Sádrovláknitá podhľad plný	
			3.19	Kúpeľňa + Sprchovací kút	24,34	Veľkoplošné parkety	Omyvateľná sadrovláknitá omietka	Sádrovláknitá podhľad plný	
			3.20	Izba	8,82	Veľkoplošné parkety	Omyvateľná sadrovláknitá omietka	Sádrovláknitá podhľad plný	
			3.21	Izba	15,86	Veľkoplošné parkety	Omyvateľná sadrovláknitá omietka	Sádrovláknitá podhľad plný	
			3.22	Kúpeľňa + WC	1,98	Keramická dlažba	Keramický obklad	Sádrovláknitá podhľad plný	
39	52,75	43,63	3.23	Chodba	4,48	Veľkoplošné parkety	Omyvateľná sadrovláknitá omietka	Sádrovláknitá podhľad plný	
			3.24	Kúpeľňa + Sprchovací kút	26,93	Veľkoplošné parkety	Omyvateľná sadrovláknitá omietka	Sádrovláknitá podhľad plný	
			3.25	Izba	17,32	Veľkoplošné parkety	Omyvateľná sadrovláknitá omietka	Sádrovláknitá podhľad plný	
			3.26	Kúpeľňa + WC	1,53	Keramická dlažba	Keramický obklad	Sádrovláknitá podhľad plný	
40	56,93	43,23	3.27	Chodba	2,14	Veľkoplošné parkety	Omyvateľná sadrovláknitá omietka	Sádrovláknitá podhľad plný	
			3.28	Kúpeľňa + Sprchovací kút	22,11	Veľkoplošné parkety	Omyvateľná sadrovláknitá omietka	Sádrovláknitá podhľad plný	
			3.29	Izba	9,91	Veľkoplošné parkety	Omyvateľná sadrovláknitá omietka	Sádrovláknitá podhľad plný	
			3.30	Izba	12,46	Veľkoplošné parkety	Omyvateľná sadrovláknitá omietka	Sádrovláknitá podhľad plný	
			3.31	Kúpeľňa + WC	1,27	Keramická dlažba	Keramický obklad	Sádrovláknitá podhľad plný	
41	68,41	59,21	3.32	Chodba	5,02	Veľkoplošné parkety	Omyvateľná sadrovláknitá omietka	Sádrovláknitá podhľad plný	
			3.33	Kúpeľňa + Sprchovací kút	24,75	Veľkoplošné parkety	Omyvateľná sadrovláknitá omietka	Sádrovláknitá podhľad plný	
			3.34	Izba	16,76	Veľkoplošné parkety	Omyvateľná sadrovláknitá omietka	Sádrovláknitá podhľad plný	
			3.35	Kúpeľňa + WC	1,12	Keramická dlažba	Keramický obklad	Sádrovláknitá podhľad plný	
42	64,80	56,81	3.36	Chodba	7,35	Veľkoplošné parkety	Omyvateľná sadrovláknitá omietka	Sádrovláknitá podhľad plný	
			3.37	Kúpeľňa + Sprchovací kút	21,94	Veľkoplošné parkety	Omyvateľná sadrovláknitá omietka	Sádrovláknitá podhľad plný	
			3.38	Izba	15,93	Veľkoplošné parkety	Omyvateľná sadrovláknitá omietka	Sádrovláknitá podhľad plný	
			3.39	Kúpeľňa + WC	1,78	Keramická dlažba	Keramický obklad	Sádrovláknitá podhľad plný	
43	59,42	44,96	3.40	Chodba	8,36	Veľkoplošné parkety	Omyvateľná sadrovláknitá omietka	Sádrovláknitá podhľad plný	
			3.41	Kúpeľňa + Sprchovací kút	23,91	Veľkoplošné parkety	Omyvateľná sadrovláknitá omietka	Sádrovláknitá podhľad plný	
			3.42	Izba	9,97	Veľkoplošné parkety	Omyvateľná sadrovláknitá omietka	Sádrovláknitá podhľad plný	
			3.43	Izba	12,46	Veľkoplošné parkety	Omyvateľná sadrovláknitá omietka	Sádrovláknitá podhľad plný	
			3.44	Kúpeľňa + WC	1,76	Keramická dlažba	Keramický obklad	Sádrovláknitá podhľad plný	
44	57,96	44,68	3.45	Chodba	8,32	Veľkoplošné parkety	Omyvateľná sadrovláknitá omietka	Sádrovláknitá podhľad plný	
			3.46	Kúpeľňa + Sprchovací kút	22,22	Veľkoplošné parkety	Omyvateľná sadrovláknitá omietka	Sádrovláknitá podhľad plný	
			3.47	Izba	9,97	Veľkoplošné parkety	Omyvateľná sadrovláknitá omietka	Sádrovláknitá podhľad plný	
			3.48	Izba	12,46	Veľkoplošné parkety	Omyvateľná sadrovláknitá omietka	Sádrovláknitá podhľad plný	
			3.49	Kúpeľňa + WC	1,76	Keramická dlažba	Keramický obklad	Sádrovláknitá podhľad plný	
45	55,77	44,37	3.50	Chodba	5,66	Veľkoplošné parkety	Omyvateľná sadrovláknitá omietka	Sádrovláknitá podhľad plný	
			3.51	Kúpeľňa + Sprchovací kút	20,98	Veľkoplošné parkety	Omyvateľná sadrovláknitá omietka	Sádrovláknitá podhľad plný	
			3.52	Izba	9,59	Veľkoplošné parkety	Omyvateľná sadrovláknitá omietka	Sádrovláknitá podhľad plný	
			3.53	Izba	13,81	Veľkoplošné parkety	Omyvateľná sadrovláknitá omietka	Sádrovláknitá podhľad plný	
			3.54	Kúpeľňa + WC	1,29	Keramická dlažba	Keramický obklad	Sádrovláknitá podhľad plný	
46	52,75	41,29	3.55	Chodba	3,23	Veľkoplošné parkety	Omyvateľná sadrovláknitá omietka	Sádrovláknitá podhľad plný	
			3.56	Kúpeľňa + Sprchovací kút	21,39	Veľkoplošné parkety	Omyvateľná sadrovláknitá omietka	Sádrovláknitá podhľad plný	
			3.57	Kúpeľňa + WC	1,53	Keramická dlažba	Keramický obklad	Sádrovláknitá podhľad plný	
			3.58	Izba	13,14	Veľkoplošné parkety	Omyvateľná sadrovláknitá omietka	Sádrovláknitá podhľad plný	
47	67,73	55,49	3.59	Kúpeľňa + Sprchovací kút	21,08	Veľkoplošné parkety	Omyvateľná sadrovláknitá omietka	Sádrovláknitá podhľad plný	
			3.60	Izba	14,47	Veľkoplošné parkety	Omyvateľná sadrovláknitá omietka	Sádrovláknitá podhľad plný	
			3.61	Kúpeľňa + WC	1,76	Keramická dlažba	Keramický obklad	Sádrovláknitá podhľad plný	
48	67,61	55,13	3.62	Chodba	3,11	Veľkoplošné parkety	Omyvateľná sadrovláknitá omietka	Sádrovláknitá podhľad plný	
			3.63	Kúpeľňa + Sprchovací kút	21,15	Veľkoplošné parkety	Omyvateľná sadrovláknitá omietka	Sádrovláknitá podhľad plný	
			3.64	Izba	14,38	Veľkoplošné parkety	Omyvateľná sadrovláknitá omietka	Sádrovláknitá podhľad plný	
			3.65	Kúpeľňa + WC	1,57	Keramická dlažba	Keramický obklad	Sádrovláknitá podhľad plný	
49	77,88	58,83	3.66	Chodba	5,85	Veľkoplošné parkety	Omyvateľná sadrovláknitá omietka	Sádrovláknitá podhľad plný	
			3.67	Kúpeľňa + Sprchovací kút	25,48	Veľkoplošné parkety	Omyvateľná sadrovláknitá omietka	Sádrovláknitá podhľad plný	
			3.68	Izba	16,55	Veľkoplošné parkety	Omyvateľná sadrovláknitá omietka	Sádrovláknitá podhľad plný	
			3.69	Kúpeľňa + WC	1,29	Keramická dlažba	Keramický obklad	Sádrovláknitá podhľad plný	
50	61,86	52,21	3.70	Chodba	4,79	Veľkoplošné parkety	Omyvateľná sadrovláknitá omietka	Sádrovláknitá podhľad plný	
			3.71	Kúpeľňa + Sprchovací kút	16,13	Veľkoplošné parkety	Omyvateľná sadrovláknitá omietka	Sádrovláknitá podhľad plný	
			3.72	Izba	15,78	Veľkoplošné parkety	Omyvateľná sadrovláknitá omietka	Sádrovláknitá podhľad plný	
			3.73	Izba	17,46	Veľkoplošné parkety	Omyvateľná sadrovláknitá omietka	Sádrovláknitá podhľad plný	
			3.74	Kúpeľňa + WC	1,89	Keramická dlažba	Keramický obklad	Sádrovláknitá podhľad plný	
			3.75	Chodba	27,92	Veľkoplošné parkety	Omyvateľná sadrovláknitá omietka	Sádrovláknitá podhľad plný	
			3.76	Chodba	88,30	Veľkoplošné parkety	Omyvateľná sadrovláknitá omietka	Sádrovláknitá podhľad plný	
			3.77	Chodba	16,49	Veľkoplošné parkety	Omyvateľná sadrovláknitá omietka	Sádrovláknitá podhľad plný	
			3.78	Schodisko	12,25	Keramická dlažba	Omyvateľná sadrovláknitá omietka	Sádrovláknitá podhľad plný	

POZNÁMKA

4 ELEKTRICKÁ VÝBEHOVÁ PRÍPRAVA - VÝSTUPNÁ PRÍPRAVA POSUNUTÁ PRÍPRAVA POSUNUTÁ VÝBEHOVÁ PRÍPRAVA - ZVÄČŠENÉ , VÝBEHOVÁ PRÍPRAVA - ZVÄČŠENÉ
