PÔDORYS 4. NP - NOVÝ STAV
M 1:50

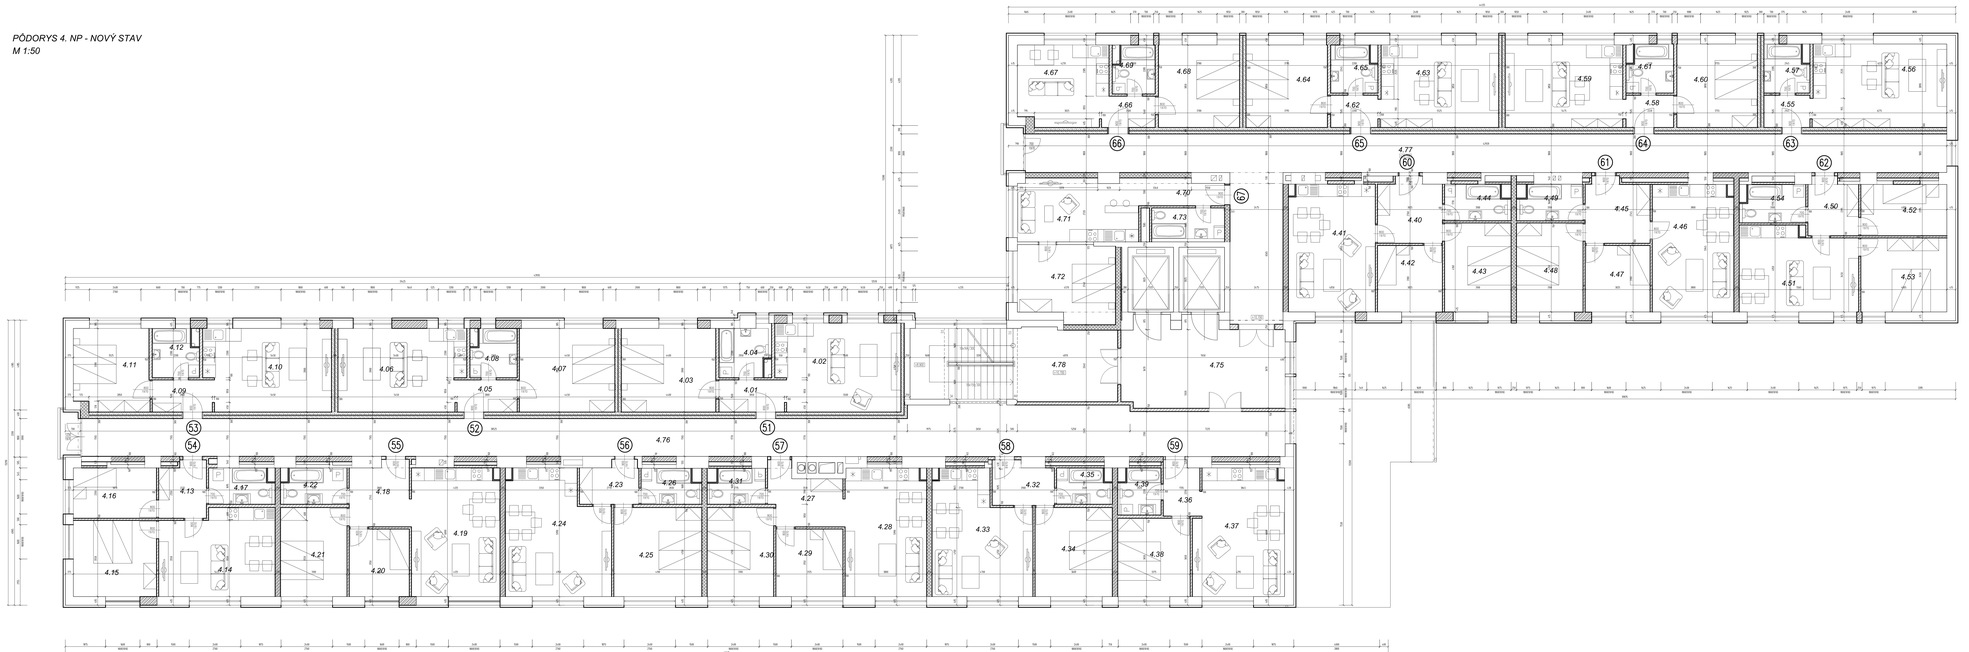

Legenda miestností 4.NP - nový stav								
Číslo bytu	Plocha bytu m2	Číslo miestnosti	NÁZOV MIESTNOSTI	PLOCHA	PODLAHA	STENY	STROP	POZNÁMKA
51	58 m2	4.01	Chodba	4,73	Keramická dlažba	Sádrokartónový podhľad pny	Sádrokartónový podhľad pny	
		4.02	Kúpeľňa + Bývanie	23,65	Keramická dlažba	Sádrokartónový podhľad pny	Sádrokartónový podhľad pny	
		4.03	Izba	17,16	Keramická dlažba	Sádrokartónový podhľad pny	Sádrokartónový podhľad pny	
		4.04	Kúpeľňa + WC	3,06	Keramická dlažba	Keramický obklad	Sádrokartónový podhľad pny	
52	68 m2	4.05	Chodba	4,20	Keramická dlažba	Sádrokartónový podhľad pny	Sádrokartónový podhľad pny	
		4.06	Kúpeľňa + Bývanie	23,52	Keramická dlažba	Sádrokartónový podhľad pny	Sádrokartónový podhľad pny	
		4.07	Izba	17,35	Keramická dlažba	Sádrokartónový podhľad pny	Sádrokartónový podhľad pny	
		4.08	Kúpeľňa + WC	4,48	Keramická dlažba	Keramický obklad	Sádrokartónový podhľad pny	
53	64 m2	4.09	Chodba	4,20	Keramická dlažba	Sádrokartónový podhľad pny	Sádrokartónový podhľad pny	
		4.10	Kúpeľňa + Bývanie	22,52	Keramická dlažba	Sádrokartónový podhľad pny	Sádrokartónový podhľad pny	
		4.11	Izba	15,65	Keramická dlažba	Sádrokartónový podhľad pny	Sádrokartónový podhľad pny	
		4.12	Kúpeľňa + WC	4,08	Keramická dlažba	Keramický obklad	Sádrokartónový podhľad pny	
54	56,19	4.13	Chodba	5,23	Keramická dlažba	Sádrokartónový podhľad pny	Sádrokartónový podhľad pny	
		4.14	Kúpeľňa + Bývanie	21,12	Keramická dlažba	Sádrokartónový podhľad pny	Sádrokartónový podhľad pny	
		4.15	Izba	15,75	Keramická dlažba	Sádrokartónový podhľad pny	Sádrokartónový podhľad pny	
		4.16	Izba	9,18	Keramická dlažba	Sádrokartónový podhľad pny	Sádrokartónový podhľad pny	
		4.17	Kúpeľňa + WC	4,98	Keramická dlažba	Keramický obklad	Sádrokartónový podhľad pny	
55	58 m2	4.18	Chodba	7,78	Keramická dlažba	Sádrokartónový podhľad pny	Sádrokartónový podhľad pny	
		4.19	Kúpeľňa + Bývanie	24,34	Keramická dlažba	Sádrokartónový podhľad pny	Sádrokartónový podhľad pny	
		4.20	Izba	8,82	Keramická dlažba	Sádrokartónový podhľad pny	Sádrokartónový podhľad pny	
		4.21	Izba	13,86	Keramická dlažba	Sádrokartónový podhľad pny	Sádrokartónový podhľad pny	
		4.22	Kúpeľňa + WC	4,98	Keramická dlažba	Keramický obklad	Sádrokartónový podhľad pny	
56	52,75	4.23	Chodba	4,68	Keramická dlažba	Sádrokartónový podhľad pny	Sádrokartónový podhľad pny	
		4.24	Kúpeľňa + Bývanie	26,61	Keramická dlažba	Sádrokartónový podhľad pny	Sádrokartónový podhľad pny	
		4.25	Izba	17,82	Keramická dlažba	Sádrokartónový podhľad pny	Sádrokartónový podhľad pny	
		4.26	Kúpeľňa + WC	4,14	Keramická dlažba	Keramický obklad	Sádrokartónový podhľad pny	
57	56,95	4.27	Chodba	7,65	Keramická dlažba	Sádrokartónový podhľad pny	Sádrokartónový podhľad pny	
		4.28	Kúpeľňa + Bývanie	22,53	Keramická dlažba	Sádrokartónový podhľad pny	Sádrokartónový podhľad pny	
		4.29	Izba	9,96	Keramická dlažba	Sádrokartónový podhľad pny	Sádrokartónový podhľad pny	
		4.30	Izba	12,38	Keramická dlažba	Sádrokartónový podhľad pny	Sádrokartónový podhľad pny	
		4.31	Kúpeľňa + WC	4,27	Keramická dlažba	Keramický obklad	Sádrokartónový podhľad pny	
58	69,4	4.32	Chodba	5,07	Keramická dlažba	Sádrokartónový podhľad pny	Sádrokartónový podhľad pny	
		4.33	Kúpeľňa + Bývanie	26,27	Keramická dlažba	Sádrokartónový podhľad pny	Sádrokartónový podhľad pny	
		4.34	Izba	16,74	Keramická dlažba	Sádrokartónový podhľad pny	Sádrokartónový podhľad pny	
		4.35	Kúpeľňa + WC	4,12	Keramická dlažba	Keramický obklad	Sádrokartónový podhľad pny	
59	64,82	4.36	Chodba	3,86	Keramická dlažba	Sádrokartónový podhľad pny	Sádrokartónový podhľad pny	
		4.37	Kúpeľňa + Bývanie	24,12	Keramická dlažba	Sádrokartónový podhľad pny	Sádrokartónový podhľad pny	
		4.38	Izba	15,42	Keramická dlažba	Sádrokartónový podhľad pny	Sádrokartónový podhľad pny	
		4.39	Kúpeľňa + WC	4,15	Keramická dlažba	Keramický obklad	Sádrokartónový podhľad pny	
60	59,4	4.40	Chodba	8,36	Keramická dlažba	Sádrokartónový podhľad pny	Sádrokartónový podhľad pny	
		4.41	Kúpeľňa + Bývanie	23,99	Keramická dlažba	Sádrokartónový podhľad pny	Sádrokartónový podhľad pny	
		4.42	Izba	9,42	Keramická dlažba	Sádrokartónový podhľad pny	Sádrokartónový podhľad pny	
		4.43	Izba	12,87	Keramická dlažba	Sádrokartónový podhľad pny	Sádrokartónový podhľad pny	
		4.44	Kúpeľňa + WC	4,96	Keramická dlažba	Keramický obklad	Sádrokartónový podhľad pny	
61	57,86	4.45	Chodba	8,32	Keramická dlažba	Sádrokartónový podhľad pny	Sádrokartónový podhľad pny	
		4.46	Kúpeľňa + Bývanie	22,37	Keramická dlažba	Sádrokartónový podhľad pny	Sádrokartónový podhľad pny	
		4.47	Izba	9,37	Keramická dlažba	Sádrokartónový podhľad pny	Sádrokartónový podhľad pny	
		4.48	Izba	12,96	Keramická dlažba	Sádrokartónový podhľad pny	Sádrokartónový podhľad pny	
		4.49	Kúpeľňa + WC	4,96	Keramická dlažba	Keramický obklad	Sádrokartónový podhľad pny	
62	72,15	4.50	Chodba	5,66	Keramická dlažba	Sádrokartónový podhľad pny	Sádrokartónový podhľad pny	
		4.51	Kúpeľňa + Bývanie	26,85	Keramická dlažba	Sádrokartónový podhľad pny	Sádrokartónový podhľad pny	
		4.52	Izba	9,60	Keramická dlažba	Sádrokartónový podhľad pny	Sádrokartónový podhľad pny	
		4.53	Izba	13,82	Keramická dlažba	Sádrokartónový podhľad pny	Sádrokartónový podhľad pny	
		4.54	Kúpeľňa + WC	5,39	Keramická dlažba	Keramický obklad	Sádrokartónový podhľad pny	
63	72,15	4.55	Chodba	5,23	Keramická dlažba	Sádrokartónový podhľad pny	Sádrokartónový podhľad pny	
		4.56	Kúpeľňa + Bývanie	26,39	Keramická dlažba	Sádrokartónový podhľad pny	Sádrokartónový podhľad pny	
		4.57	Kúpeľňa + WC	4,52	Keramická dlažba	Keramický obklad	Sádrokartónový podhľad pny	
64	63,73	4.58	Chodba	3,96	Keramická dlažba	Sádrokartónový podhľad pny	Sádrokartónový podhľad pny	
		4.59	Kúpeľňa + Bývanie	23,88	Keramická dlažba	Sádrokartónový podhľad pny	Sádrokartónový podhľad pny	
		4.60	Izba	9,41	Keramická dlažba	Sádrokartónový podhľad pny	Sádrokartónový podhľad pny	
		4.61	Kúpeľňa + WC	4,98	Keramická dlažba	Keramický obklad	Sádrokartónový podhľad pny	
65	63,62	4.62	Chodba	3,37	Keramická dlažba	Sádrokartónový podhľad pny	Sádrokartónový podhľad pny	
		4.63	Kúpeľňa + Bývanie	21,12	Keramická dlažba	Sádrokartónový podhľad pny	Sádrokartónový podhľad pny	
		4.64	Izba	9,41	Keramická dlažba	Sádrokartónový podhľad pny	Sádrokartónový podhľad pny	
		4.65	Kúpeľňa + WC	4,57	Keramická dlažba	Keramický obklad	Sádrokartónový podhľad pny	
66	77,88	4.66	Chodba	3,65	Keramická dlažba	Sádrokartónový podhľad pny	Sádrokartónový podhľad pny	
		4.67	Kúpeľňa + Bývanie	15,48	Keramická dlažba	Sádrokartónový podhľad pny	Sádrokartónový podhľad pny	
		4.68	Izba	9,25	Keramická dlažba	Sádrokartónový podhľad pny	Sádrokartónový podhľad pny	
		4.69	Kúpeľňa + WC	4,39	Keramická dlažba	Keramický obklad	Sádrokartónový podhľad pny	
67	67,92	4.70	Chodba	4,80	Keramická dlažba	Sádrokartónový podhľad pny	Sádrokartónový podhľad pny	
		4.71	Kúpeľňa + Bývanie	16,32	Keramická dlažba	Sádrokartónový podhľad pny	Sádrokartónový podhľad pny	
		4.72	Izba	15,75	Keramická dlažba	Sádrokartónový podhľad pny	Sádrokartónový podhľad pny	
		4.73	Kúpeľňa + WC	4,96	Keramická dlažba	Keramický obklad	Sádrokartónový podhľad pny	
		4.75	Chodba	27,82	Keramická dlažba	Sádrokartónový podhľad pny	Sádrokartónový podhľad pny	
		4.76	Chodba	108,18	Keramická dlažba	Sádrokartónový podhľad pny	Sádrokartónový podhľad pny	
		4.77	Chodba	16,69	Keramická dlažba	Sádrokartónový podhľad pny	Sádrokartónový podhľad pny	
		4.78	Schodisko	32,25	Keramická dlažba	Sádrokartónový podhľad pny	Sádrokartónový podhľad pny	

POZNÁMKA

1.) VŠAKO STAVBY TREBA A DLŽNO DBAŤ NA PRÁVA TRETÍCH OSÔB. PRÍSNE ZAKAZUJEME NAMIESTO ZÁMERU STAVBY ZASAHOVAŤ DO PRÁV TRETÍCH OSÔB. ZÁMER SAMOTNÝ NEZAKLADÁ NÁROK NA ZMENU VLASTNÍCKEHO PRÁVA.
2.) VŠETKY PRÁCE VEDIE ZÁMEDNÍCKY PRÍSLUŠNÝ ODBORNÍK PRÁCE VYKONÁVA OSOBA SPÔSOBILÁ PODĽA ZÁKONA. DOKUMENTÁCIA SPĺŇA POŽIADAVKY VYHLÁŠKY MINISTERSTVA ŽIVOTNÉHO PROSTREDIA SR. 532/2002 Z.Z. O ZÁKLADNÝCH POŽIADAVKÁCH NA ÚZEMNÉ ROZHODNUTIE, ÚZEMNÉ OPATRENIE A STAVEBNÝ POLOCHY A ÚZEMNÉ ROZHODNUTIE O VYUŽITÍ ÚZEMIA A ÚZEMNÉ OPATRENIE O NEVYHNUTNÝCH ÚČINKOCH ZMENY VYUŽITIA ÚZEMIA NA POĽNOHOSPODÁRSKU PÔDU A LESNÝ POZEMOK.
3.) VŠETKY ZÁSAHY DO VEREJNÉHO VODOVODU A KANALIZÁCIE, ELEKTRICKÉHO ROZVODU, PLYNOVODU, VEREJNÉHO OSVETLENIA, ÚČINKY NA ŽIVOTNÉ PROSTREDIE, ŽIVOTNÉ PROSTREDIE ČLOVEKA, ŽIVOČÍCHY, RASTLINY, PÔDU, VODU, OVZDUŠIE, KLÍMU, HORNINY, PRÍRODNÉ BOHATSTVÁ, KRAJINU, ŠTÁTNE HRANICE, KULTÚRNE PAMIATKY, HMOTNÉ STATKY A ŽIVOTNÉ PROSTREDIE SÚSEDNÝCH KRAJÍN, ÚČINKY NA ZDRAVIE ALEBO ZDRAVOTNÚ ZÁŤAŽ A ÚČINKY SPÔSOBENÉ ZVÄČŠENÍM HLUKU, VIBRÁCIAMI, ŽIARENÍM, EMÓCIAMI, TEPLOM ALEBO ZÁPACHMI VYVOLANÉ ČINNOSŤOU PRÁCE VYKONÁVANOU NA ZÁKLADE TEJTO PROJEKTOVEJ DOKUMENTÁCIE NEPRESAHUJÚ ÚROVEŇ ZNÁMEJ ŠKODLIVOSTI PRÍPADNE ZNÁMEJ ŠKODLIVOSTI ZAPÍTANÉ DO ZÁKONOV, VYHLÁŠOK, NARIADENÍ VLÁDY, NORIEM A TECHNICKÝCH PREDPISOV.
4.) VŠETKY ZÁSAHY DO ZELENE A ÚZEMNÍ ZELENE SÚ ZAPÍTANÉ DO ZÁKONA O OCHRANE PRÍRODY A KRAJINY. ZÁMER NEPRESAHUJE ÚROVEŇ ZNÁMEJ ŠKODLIVOSTI ZAPÍTANÉ DO ZÁKONOV, VYHLÁŠOK, NARIADENÍ VLÁDY, NORIEM A TECHNICKÝCH PREDPISOV.
5.) ZÁMER NEPRESAHUJE ÚROVEŇ ZNÁMEJ ŠKODLIVOSTI ZAPÍTANÉ DO ZÁKONOV, VYHLÁŠOK, NARIADENÍ VLÁDY, NORIEM A TECHNICKÝCH PREDPISOV.
6.) PRI VYKONÁVANÍ ZÁMERU NEBUDÚ VZNIKAŤ ODPADY, ODPADOVÉ VODY, EMISIE, ŽIARENIE, TEPLO A HLUK, PRÁCE VYKONÁVANÉ NA ZÁKLADE TEJTO PROJEKTOVEJ DOKUMENTÁCIE NEPRESAHUJÚ ÚROVEŇ ZNÁMEJ ŠKODLIVOSTI ZAPÍTANÉ DO ZÁKONOV, VYHLÁŠOK, NARIADENÍ VLÁDY, NORIEM A TECHNICKÝCH PREDPISOV.
7.) VŠETKY PRÁCE VEDIE A ZÁSAHY VYKONÁVA ZAPÍTANÉ ODBORNÍK PRÁCE SPÔSOBILÝ PODĽA ZÁKONA. ZÁMER NEPRESAHUJE ÚROVEŇ ZNÁMEJ ŠKODLIVOSTI ZAPÍTANÉ DO ZÁKONOV, VYHLÁŠOK, NARIADENÍ VLÁDY, NORIEM A TECHNICKÝCH PREDPISOV.
8.) ZÁMER NEPRESAHUJE ÚROVEŇ ZNÁMEJ ŠKODLIVOSTI ZAPÍTANÉ DO ZÁKONOV, VYHLÁŠOK, NARIADENÍ VLÁDY, NORIEM A TECHNICKÝCH PREDPISOV.
9.) PRI VYKONÁVANÍ ZÁMERU NEBUDÚ VZNIKAŤ ODPADY, ODPADOVÉ VODY, EMISIE, ŽIARENIE, TEPLO A HLUK, PRÁCE VYKONÁVANÉ NA ZÁKLADE TEJTO PROJEKTOVEJ DOKUMENTÁCIE NEPRESAHUJÚ ÚROVEŇ ZNÁMEJ ŠKODLIVOSTI ZAPÍTANÉ DO ZÁKONOV, VYHLÁŠOK, NARIADENÍ VLÁDY, NORIEM A TECHNICKÝCH PREDPISOV.
10.) ZÁMER NEPRESAHUJE ÚROVEŇ ZNÁMEJ ŠKODLIVOSTI ZAPÍTANÉ DO ZÁKONOV, VYHLÁŠOK, NARIADENÍ VLÁDY, NORIEM A TECHNICKÝCH PREDPISOV.
LEGENDA MATERIÁLOV

- STYROPOR PANEL F 2 HORNÝ KÓD 40 L.D. PODKLADOVÝ NA TEPLOVÝ PREVÓD (ZÁKLAD)
- PANEL F 2 HORNÝ KÓD 40 L.D. KÓD 40 PODLAHA - ZÁKLAD PODKLADOVÝ NA TEPLOVÝ PREVÓD (ZÁKLAD)
- TEPLOVÁ IZOLÁCIA - 2 VARSTVY KÓD 40 L.D. KÓD 20 A KÓD 40 L.D. KÓD 20 ZÁKL. NA TEPLOVÝ PREVÓD (ZÁKLAD)
- ASFALTOVÝ PÁS PRÍPRAVA - 2 VARSTVY KÓD 40 L.D. KÓD 40 PODLAHA - ZÁKLAD PODKLADOVÝ NA TEPLOVÝ PREVÓD (ZÁKLAD)
- ŽELEZOBETÓN (ZÁKLAD)
- ŽELEZOBETÓN (ZÁKLAD)
- ŽELEZOBETÓN (ZÁKLAD)
- PRÍPRAVA ASFALTOVÁ (ZÁKLAD)
- ŽELEZOBETÓN (ZÁKLAD)
- ŽELEZOBETÓN (ZÁKLAD)
- ŽELEZOBETÓN