


**SITUÁCIA V KATASTRÁLNEJ MAPE
M = 1:500**

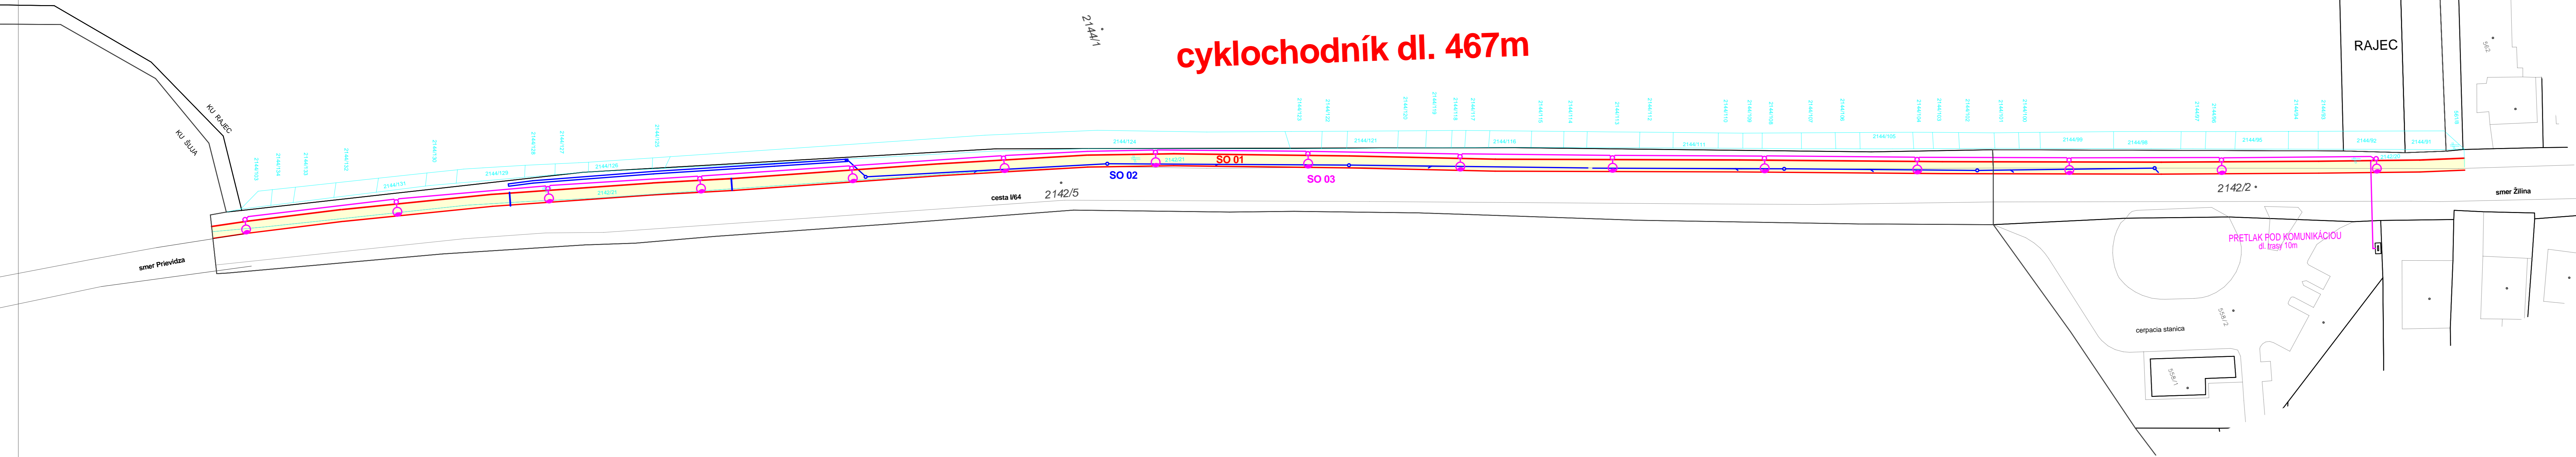

cyklochodník dl. 467m



- LEGENDA:**
- SO 01 Cyklochodník
 - SO 02 Dažďová kanalizácia
 - SO 03 Vonkajšie osvetlenie
 - geometrický plán
 - katastrálna mapa

AUTORIZAČNÁ PEČIATKA:

SADA ČÍSLO:

C.
PROJEKT V ROZSAHU PRE STAVEBNÉ POVOLENIE V PODROBNOSTIACH PRE REALIZÁCIU

ZODPOVEDNÝ PROJEKTANT OBJEKTU	Ing. Pavol MATYS	 Žilinská cesta 4 010 01 Žilina www.profim.sk Telefón: 041 772 322 02 e-mail: profim@centrum.sk projektovanie dopravných stavieb a inžinierska činnosť	
VYPRACOVAL	Ing. Pavol MATYS		
HLAVNÝ INŽINIER PROJEKTU	Ing. Pavol MATYS		
MIESTO STAVBY	k.ú. RAJEC		
OBJEDNÁVATEL	MESTO RAJEC	STUPEN	DSP v RP
KLASIFIKÁCIA STAVBY	2112	PROFESIA	DOPRAVNÉ STAVBY
STAVBA	CYKLOCHODNÍK RAJEC - ŠUJA	FORMÁT	6x44
		DÁTUM	Marec 2016
		MIERKA	1:500
VÝKRES	SITUÁCIA V KATASTRÁLNEJ MAPE A ROZDELENIE OBJEKTOV	ČÍSLO ZÁK.	03/2016
		C.VÝKRESU	C