


LEGENDA:

- nová telekom. trasa (zemná) - nový výkop
- - - exist. telekom. trasa (zemná) - zatŕknutie
- nových vláken OK
- Transportný agregáčny bod (TAB)
- nový prelak pod železničnou traťou
- nový prelak pod exstujúcou cestou II/64

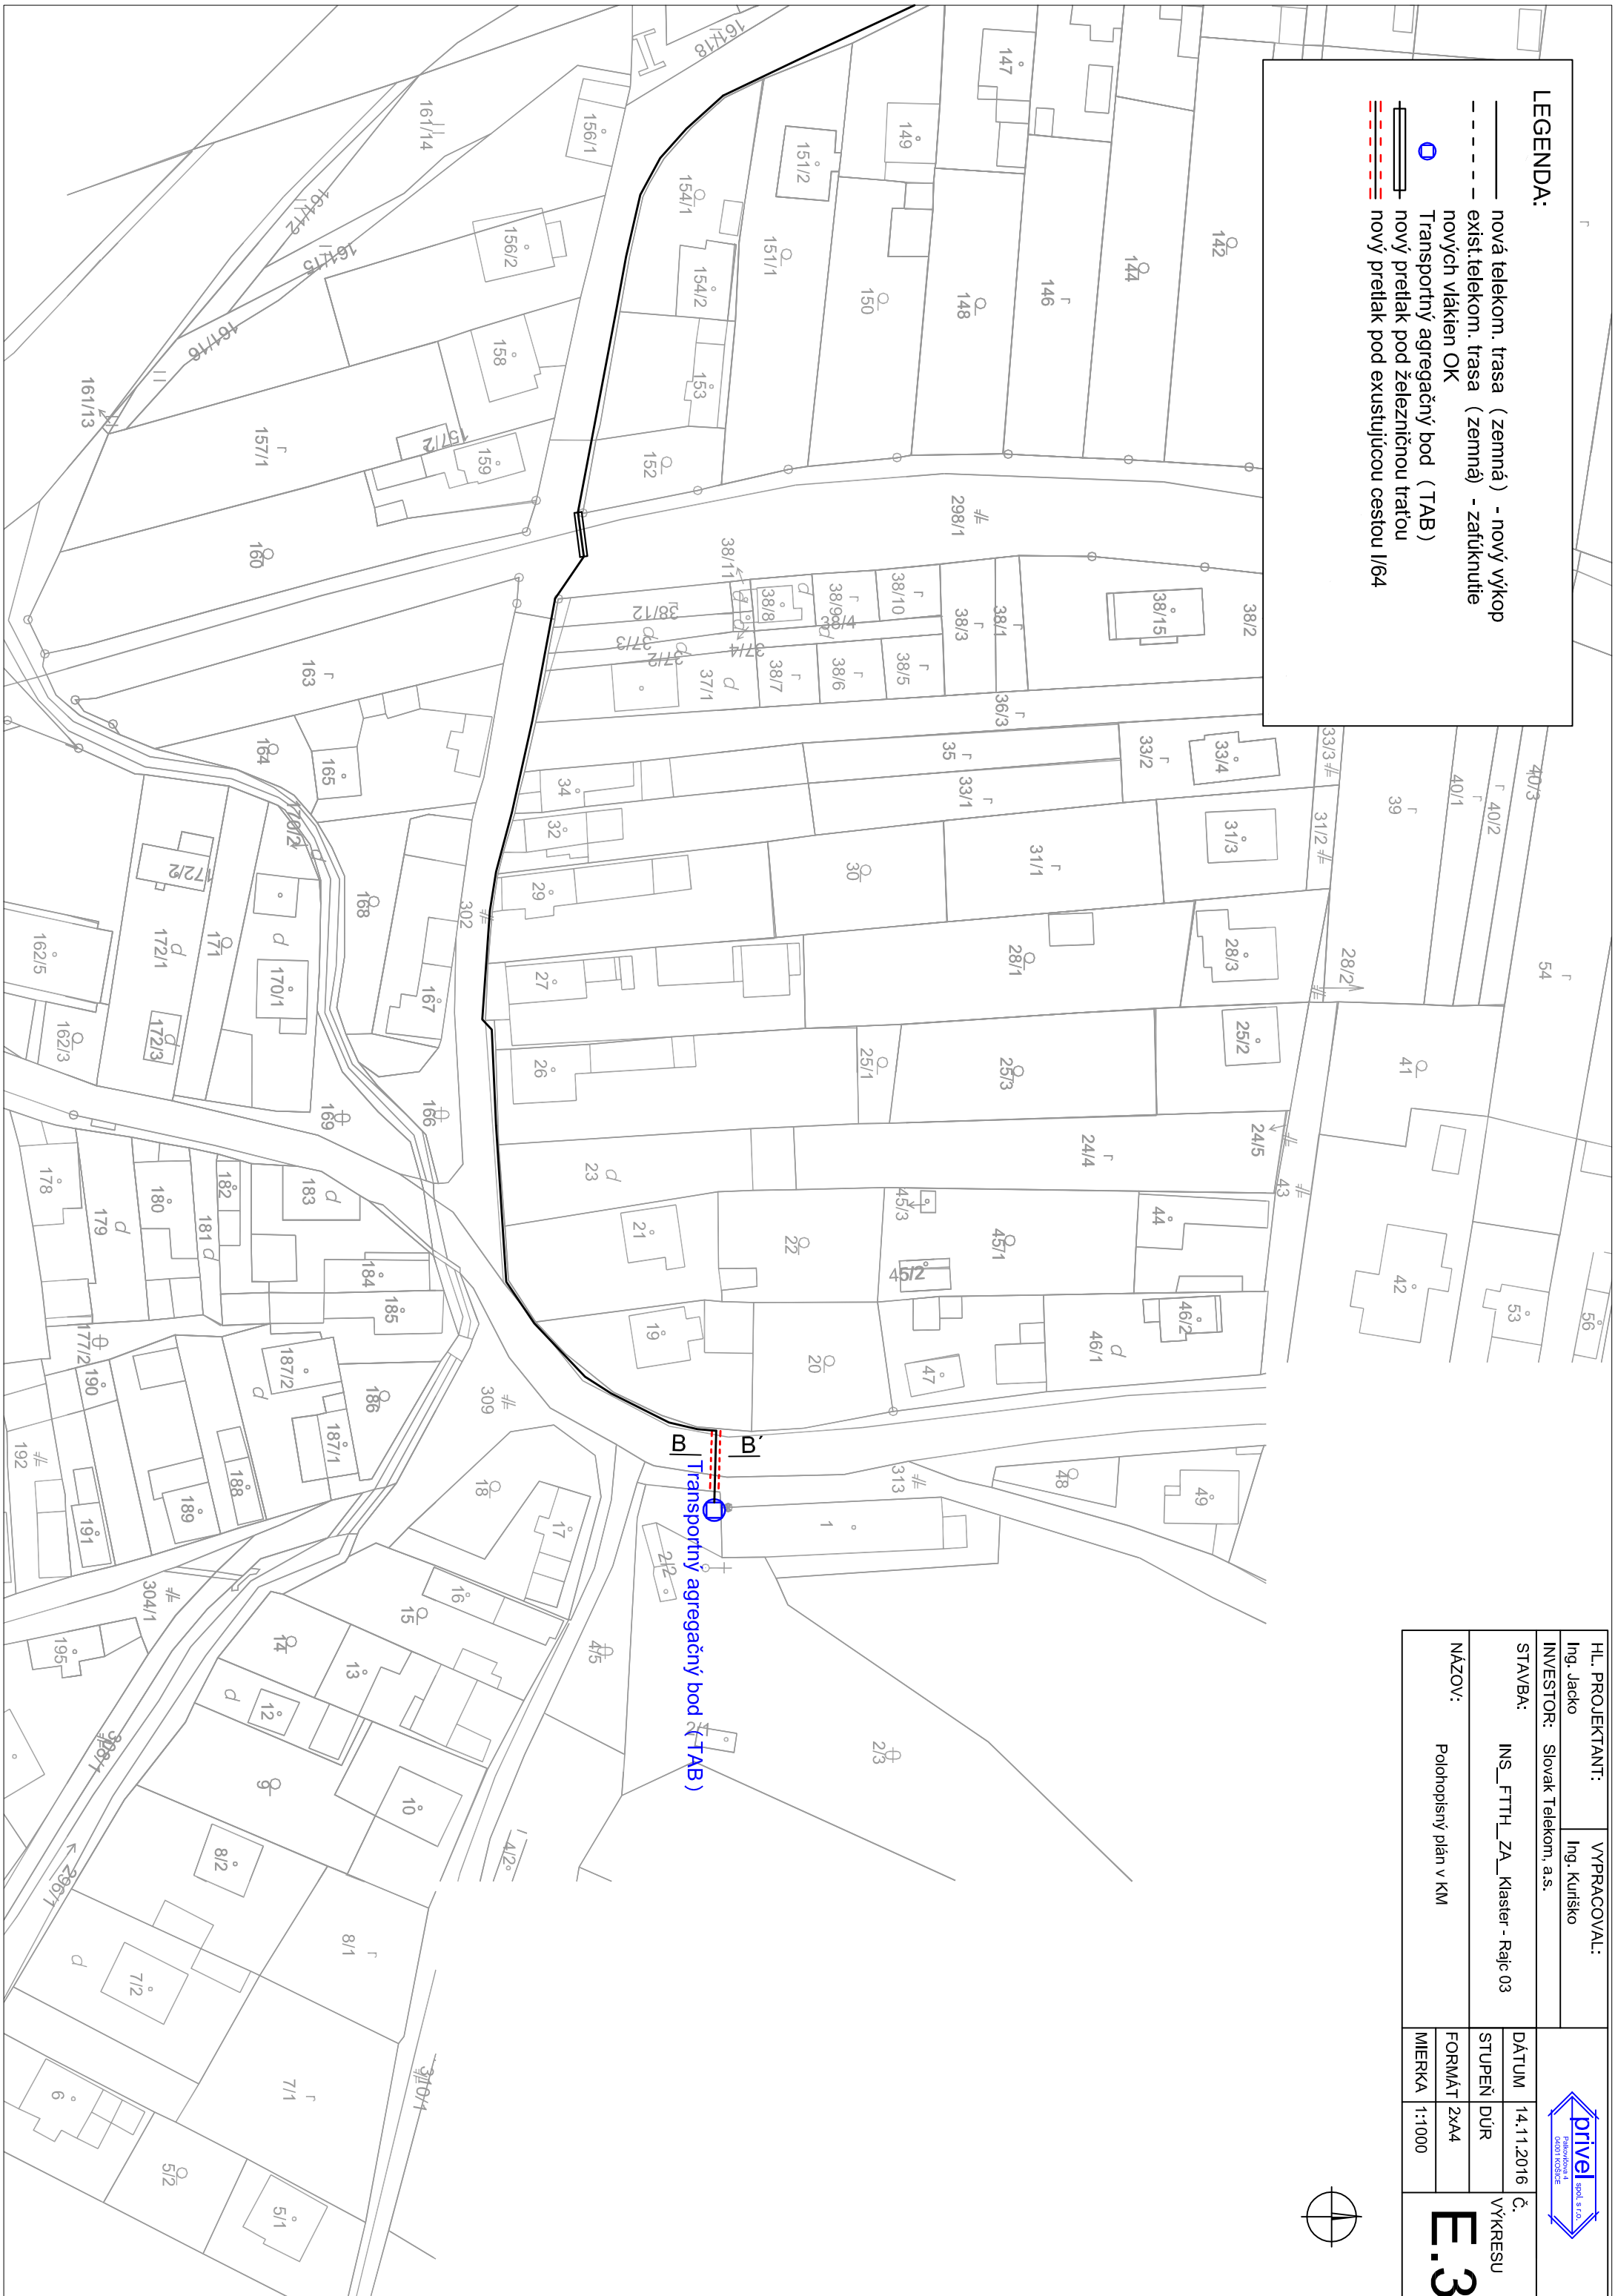

Transportný agregáčny bod (TAB)



HL. PROJEKTANT:	Ing. Jacko	VYPRACOVAL:	Ing. Kuriško
INVESTOR:	Slovak Telekom, a.s.	DÁTUM:	14.11.2016
STAVBA:	INS_FTTH_ZA_Klaster - Rajc 03	STUPEŇ DŮR:	FORMÁT 2xA4
NÁZOV:	Polohopsný plán v KM	MIERKA:	1:1000
			VÝKRESU
			E.3