


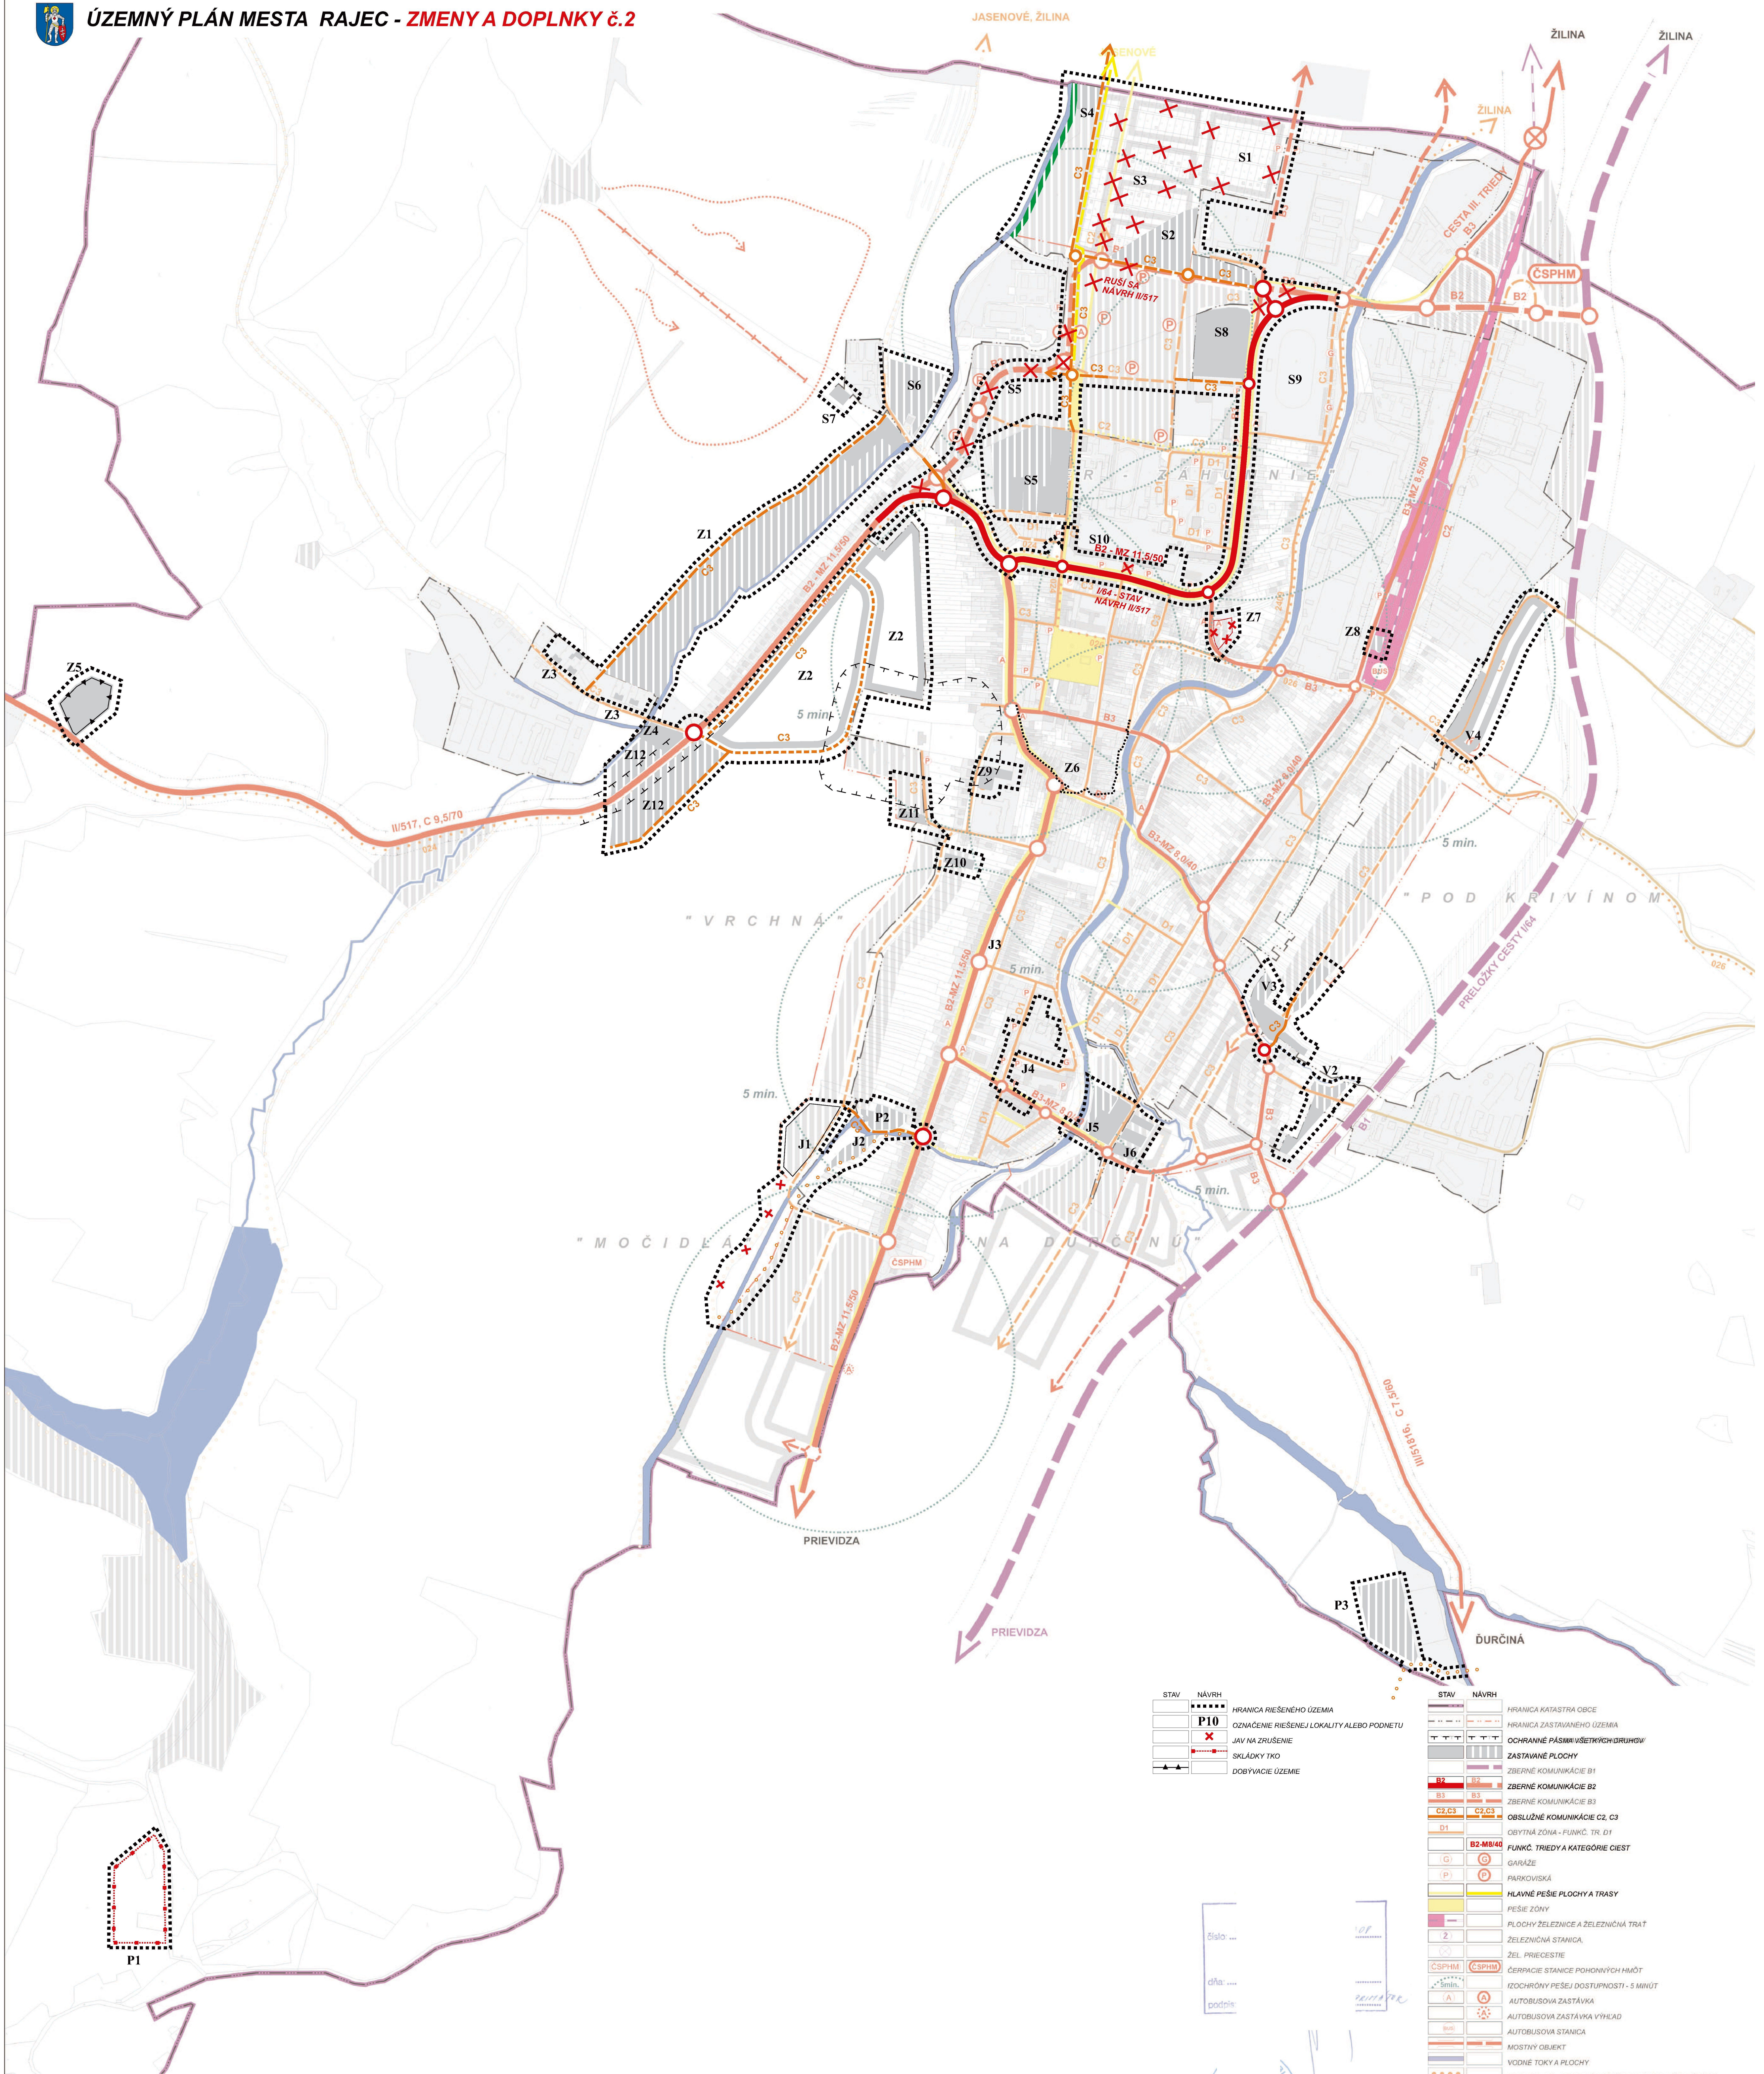

ÚZEMNÝ PLÁN MESTA RAJEC - ZMENY A DOPLNKY Č.2



STAV	NÁVRH	STAV	NÁVRH
—	HRANICA RIEŠENÉHO OZEMIA	—	HRANICA KATASTRA OBCE
P10	OZNAČENIE RIEŠENEJ LOKALITY ALEBO PODNETU	—	HRANICA ZASTAVANÉHO OZEMIA
X	JAV NA ZRUŠENIE	—	OCHRANÉ PÁSMO VŠETKÝCH DRUHŮV
—	SKLÁDKY TKO	—	ZASTAVANÉ PLOCHY
—	DOBÝVACIE OZEMIE	B1	ZBERNÉ KOMUNIKÁCIE B1
		B2	ZBERNÉ KOMUNIKÁCIE B2
		C2, C3	ZBERNÉ KOMUNIKÁCIE C2, C3
		B1	OBSLUŽNÉ KOMUNIKÁCIE C2, C3
		B2, B3, B4	BYTNÁ ZÓNA - FUNKC. TR. D1
		G1, G2, G3	FUNKC. TRIEDY A KATEGÓRIE CIEŤ
		P	GAJAZEK
		P10	HLAVNÉ PEŠE PLOCHY A TRASY
		P10	PEŠE ZÓNY
		2	PLOCHY ŽELEZNICE A ŽELEZNIČNÁ TRAT'
		2	ŽELEZNIČNÁ STANICA
		2	ŽEL. PŘEČESŤE
		CSPHM	ČERPAČIE STANICE POHONNÝCH HŇAŤ
		A	KOČOBRŇOVÝ PEŠEJ DOSTUPNOSŤI - 5 MINÚT
		A	AUTOBUSOVÁ ZASTÁVKA
		A	AUTOBUSOVÁ ZASTÁVKA VÝKAD
		A	AUTOBUSOVÁ STANICA
		A	MOSTNÝ OBJEKT
		A	VODNÉ TOKY A PLOCHY
		A	CYKLOTRASY - CYKLOMAGISTRÁLY NAVRHOVANÉ V INÝCH PD
		A	CYKLOTRASY
		A	LYŽIARSKÉ VLEKY
		A	ZAJAZDOVKY

Ústáňov: Ing. arch. P. Križ
Ing. arch. Peter Križ, autorizovaný architekt
Štefánikova 5, 010 01 Žilina, 0903869121

Doprava: Ing. Roman Tiso

Technická infraštruktúra:

Poľnohospodárstvo: Ing. arch. Peter Križ

Obstarávanie: Mesto Rajec

Odborné spoločné oddelenie na obstarávanie ÚPH: Ing. arch. Ján Burian

Rok spracovania: 01/2020

VÝKRES VEREJNÉHO DOPRAVNÉHO VYBAVENIA

M 1:5 000



4