


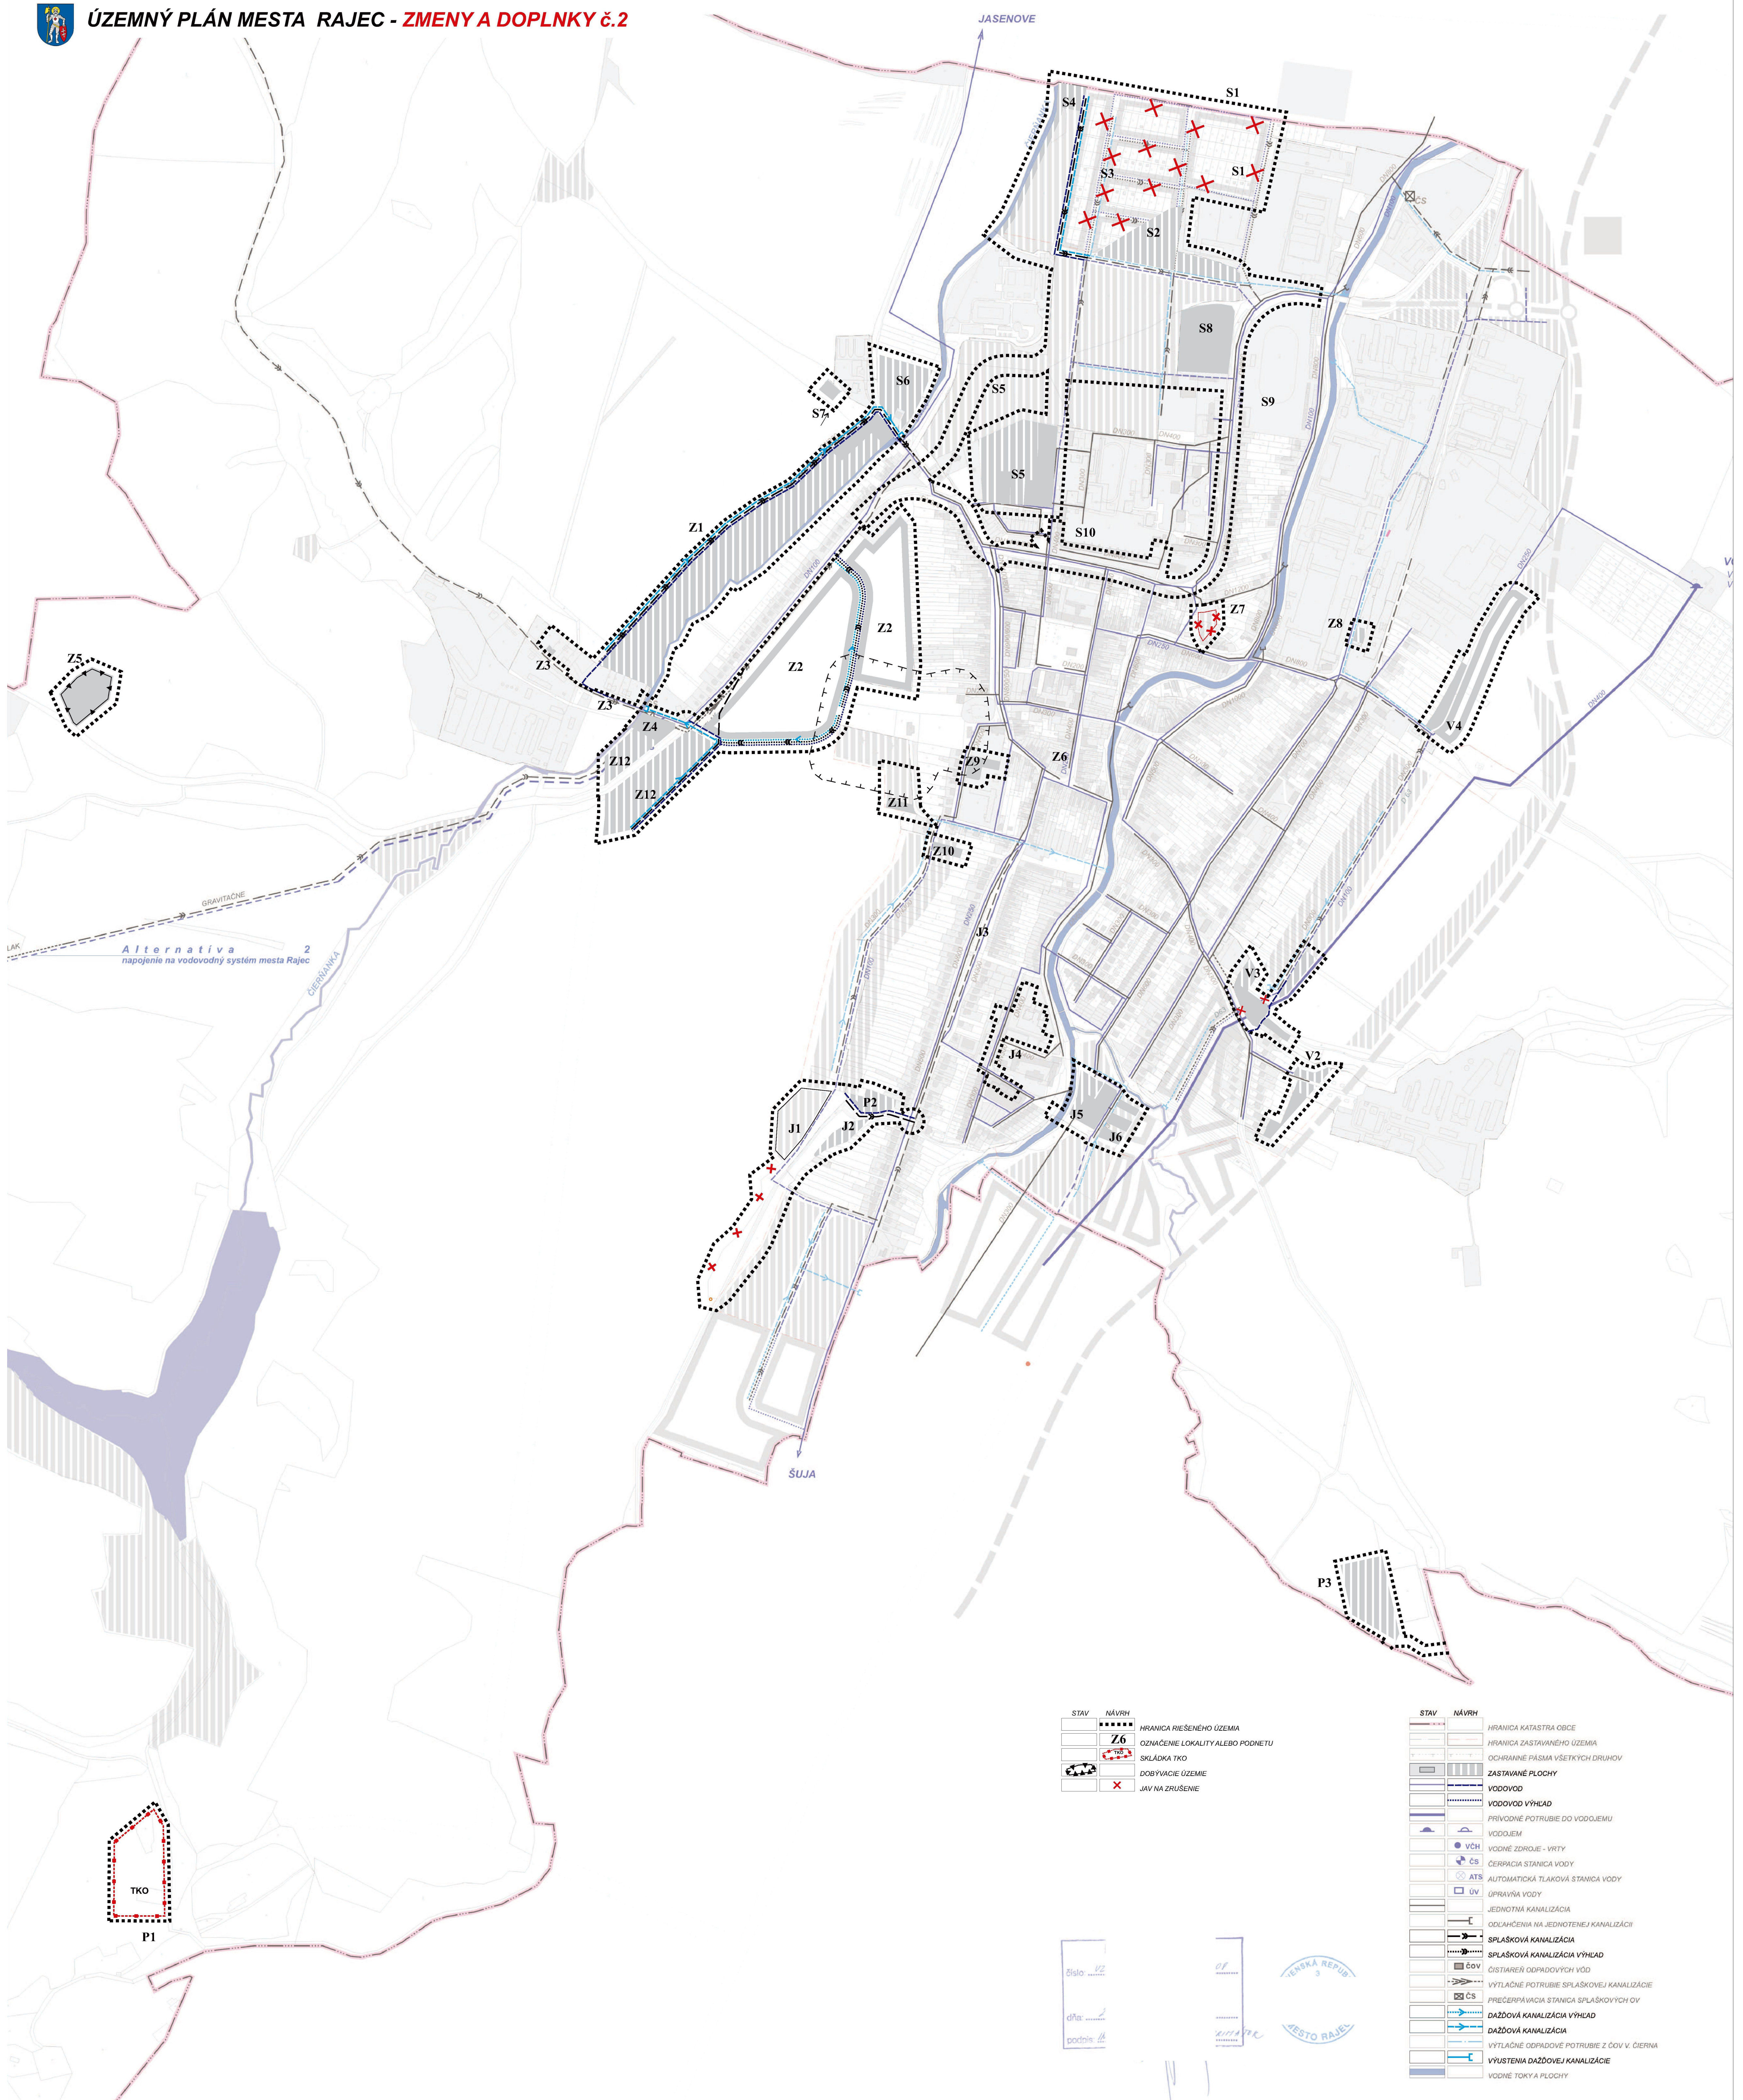

ÚZEMNÝ PLÁN MESTA RAJEC - ZMENY A DOPLNKY č.2



STAV	NÁVRH
.....	HRANICA RIEŠENÉHO ÚZEMIA
Z6	OZNAČENIE LOKALITY ALEBO PODNETU
TKO	SKLÁDKA TKO
DOBYVACIE OZEMIE	DOBYVACIE OZEMIE
X	JAV NA ZRUŠENIE

STAV	NÁVRH
.....	HRANICA KATASTRA OBCE
.....	HRANICA ZASTAVANÉHO ÚZEMIA
.....	OCHRANNÉ PÁSMA VŠETKÝCH DRUHŮV
.....	ZASTAVANÉ PLOCHY
.....	VODOVOD
.....	VODOVOD VÝHEAD
.....	PRÍVODNÉ POTRUBIE DO VODOJEMU
.....	VODOJEM
.....	VODNÉ ZDROJE - VRTY
.....	ČERPAČIA STANICA VODY
.....	AUTOMATICKÁ TLAKOVÁ STANICA VODY
.....	ÚPRAVNÁ VODY
.....	JEDNOTNÁ KANALIZÁCIA
.....	ODSEKÁVANIE NA JEKNOTNEJ KANALIZÁCII
.....	SPĽAŠKOVÁ KANALIZÁCIA
.....	SPĽAŠKOVÁ KANALIZÁCIA VÝHEAD
.....	ČIŠTIAREŇ ODPAĎOVÝCH VOD
.....	VÝTLAČNÉ POTRUBIE SPĽAŠKOVEJ KANALIZÁCIE
.....	PREČIŠŤAVACIA STANICA SPĽAŠKOVÝCH OČV
.....	DAŽDOVÁ KANALIZÁCIA
.....	VÝTLAČNÉ ODPAĎOVÉ POTRUBIE Z ČOV V ČIERNA
.....	VYKUSTENIA DAŽDOVEJ KANALIZÁCIE
.....	VODNÉ TOKY A PLOCHY

M 1:5 000