


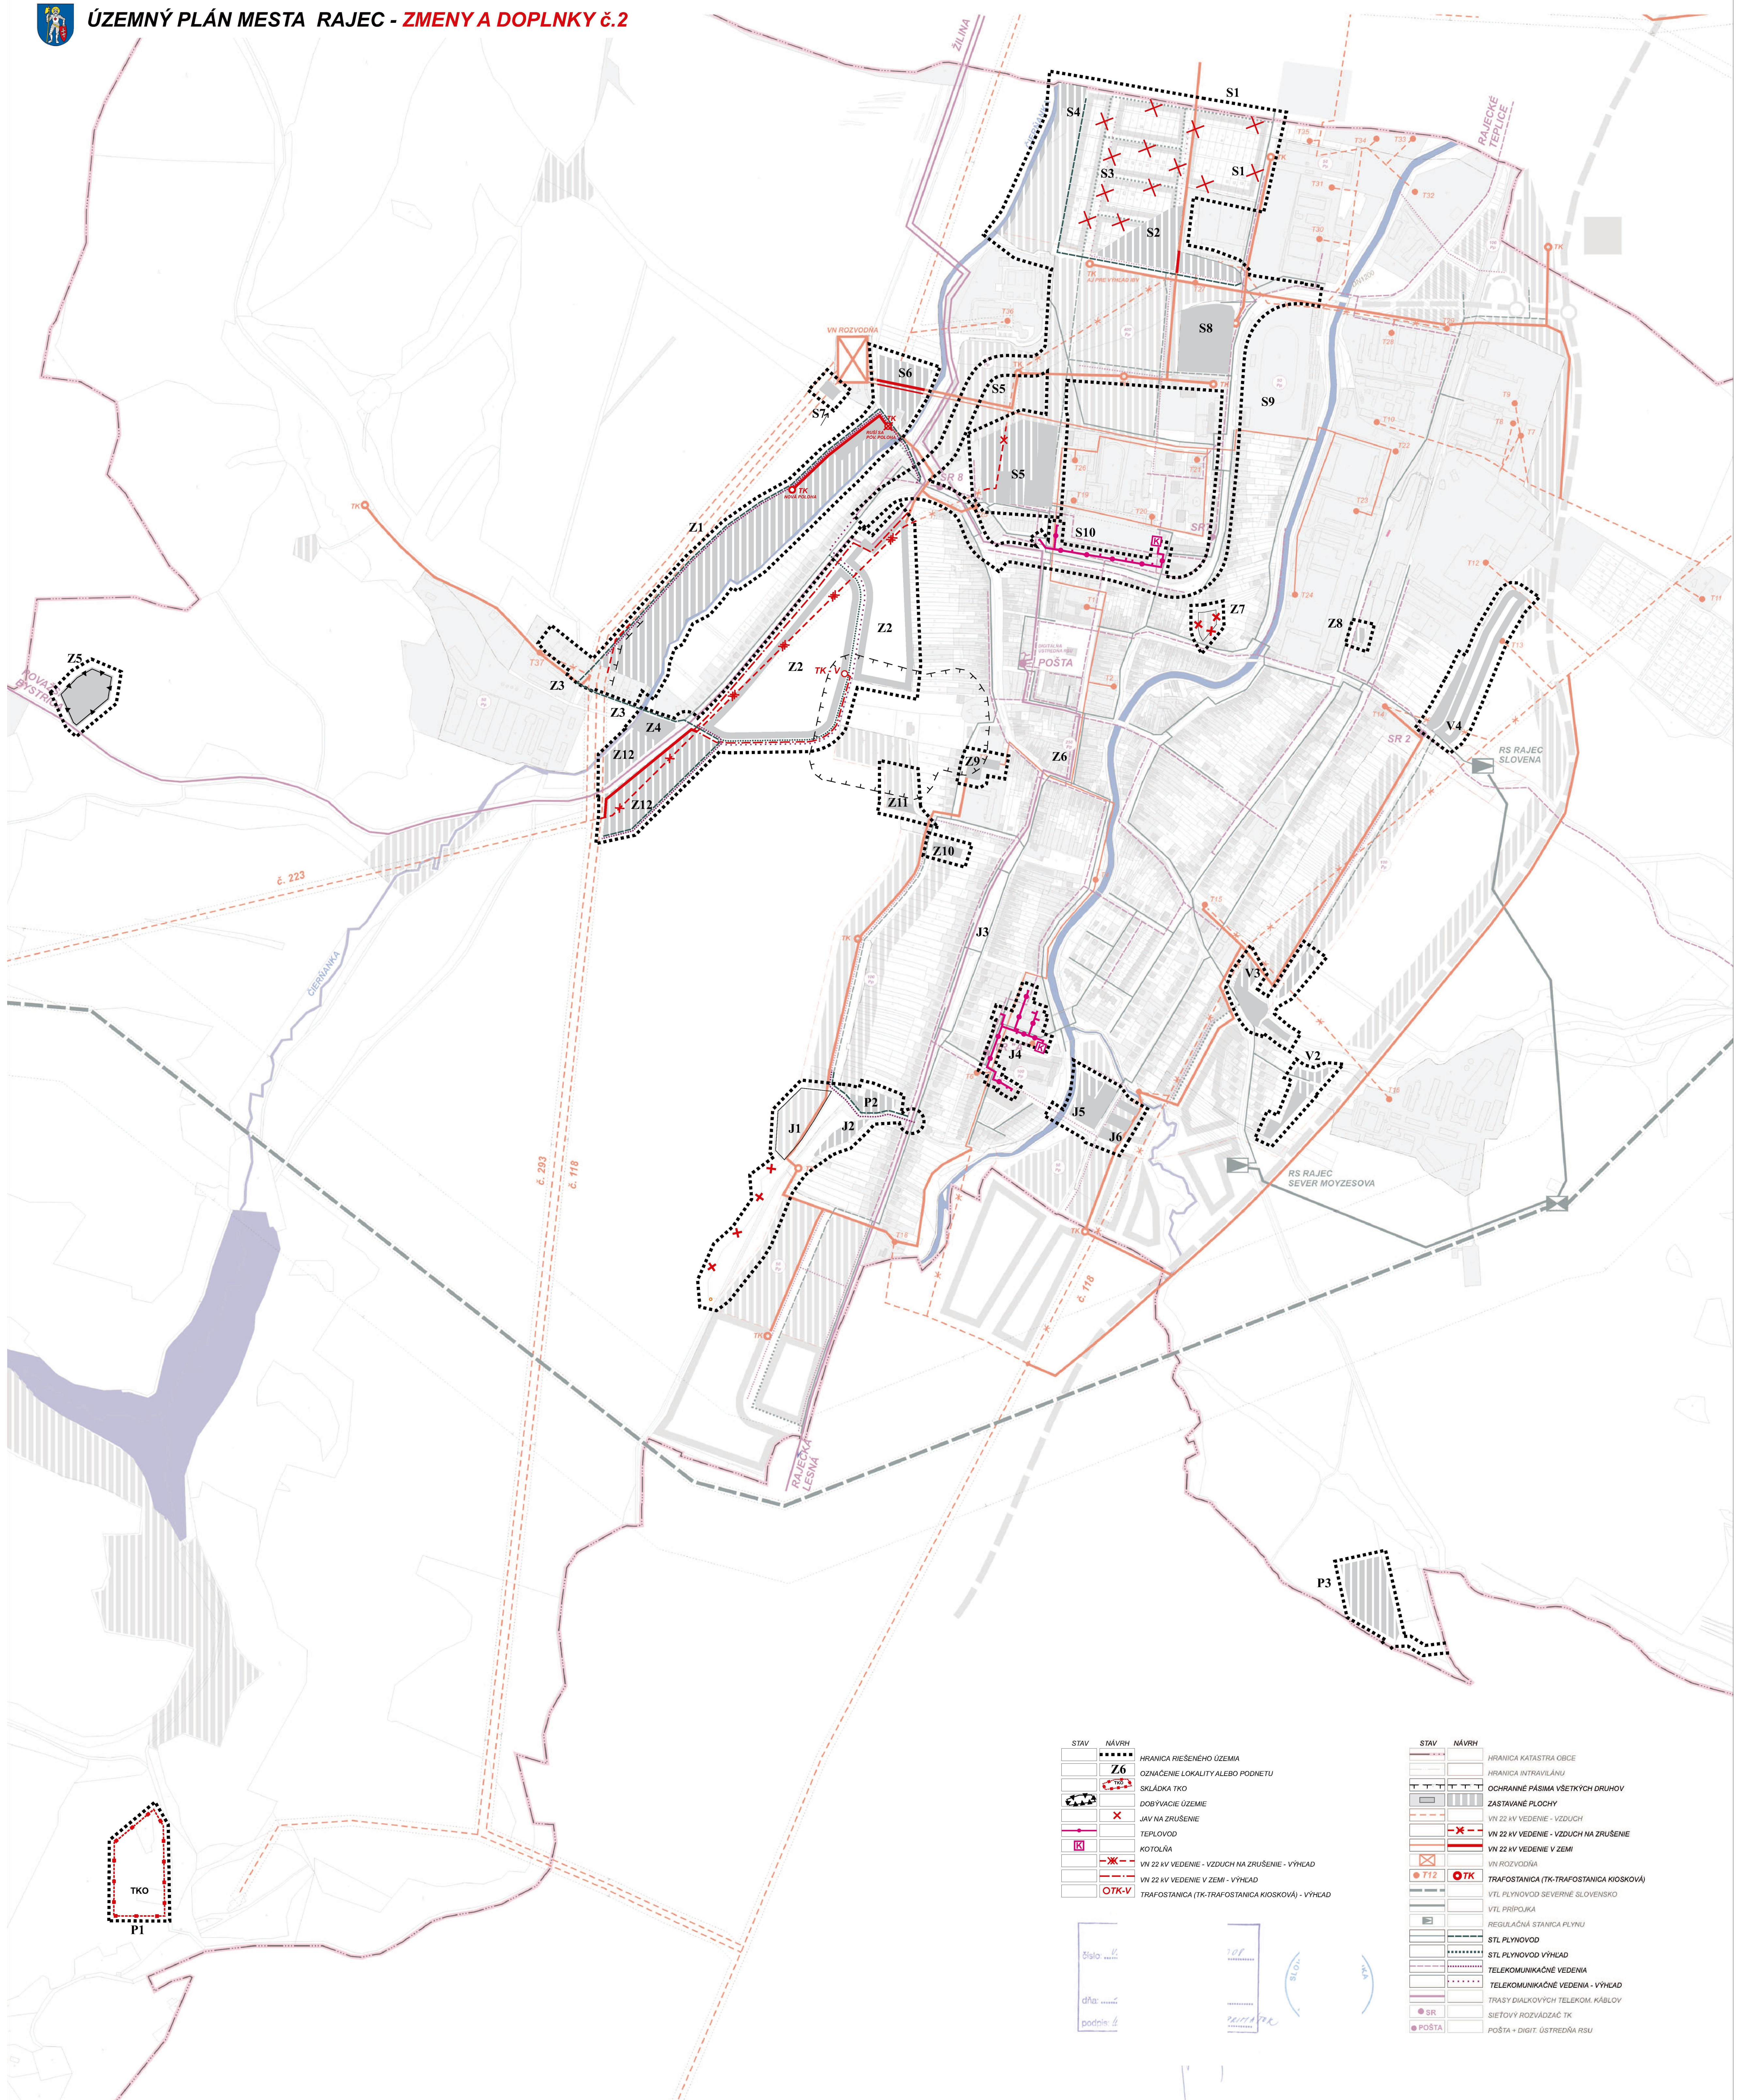

ÚZEMNÝ PLÁN MESTA RAJEC - ZMENY A DOPLNKY č.2



STAV	NÁVRH	OPIS
-----	-----	HRANICA RIEŠENÉHO ÚZEMIA
-----	Z6	OZNAČENIE LOKALITY ALEBO PODNETU
-----	TKO	SKLÁDKA TKO
-----	X	DOBÝVACIE OZEMIE
-----	X	JAV NA ZRUŠENIE
-----	TK	TEPLOVOD
-----	TK	KOTLOŇA
-----	X	VN ZZ AV VEDENIE - VZDUCH NA ZRUŠENIE - VÝHEAD
-----	X	VN ZZ AV VEDENIE V ZEMÍ - VÝHEAD
-----	OTK-V	TRAFOSTANICA (TK TRAFOSTANICA NISKOVA) - VÝHEAD
-----	-----	HRANICA KATASTRA OBCE
-----	-----	HRANICA INTRAVYHLANU
-----	-----	OCHRANNÉ PÁSMA VŠETKÝCH DRUHOV ZASTAVANÉ PLOCHY
-----	-----	VN ZZ AV VEDENIE - VZDUCH
-----	-----	VN ZZ AV VEDENIE - VZDUCH NA ZRUŠENIE
-----	-----	VN ZZ AV VEDENIE V ZEMÍ
-----	TK	TRAFOSTANICA (TK TRAFOSTANICA NISKOVA)
-----	-----	VTL PLYNOVOD SEVERNE SLOVENSKO
-----	-----	VTL PLYNOVOD SEVERNE SLOVENSKO
-----	-----	STL PLYNOVOD
-----	-----	STL PLYNOVOD VÝHEAD
-----	-----	TELEKOMUNIKAČNÉ VEDENIA
-----	-----	TELEKOMUNIKAČNÉ VEDENIA - VÝHEAD
-----	-----	TRASY DIALOKOVÝCH TELEKOM. KÁBLOV
-----	-----	SIETOVY ROZVÁDZAČ TK
-----	-----	POŠTA - DIGIT. ÚSTREDIÁ ISM

M 1:5 000

