


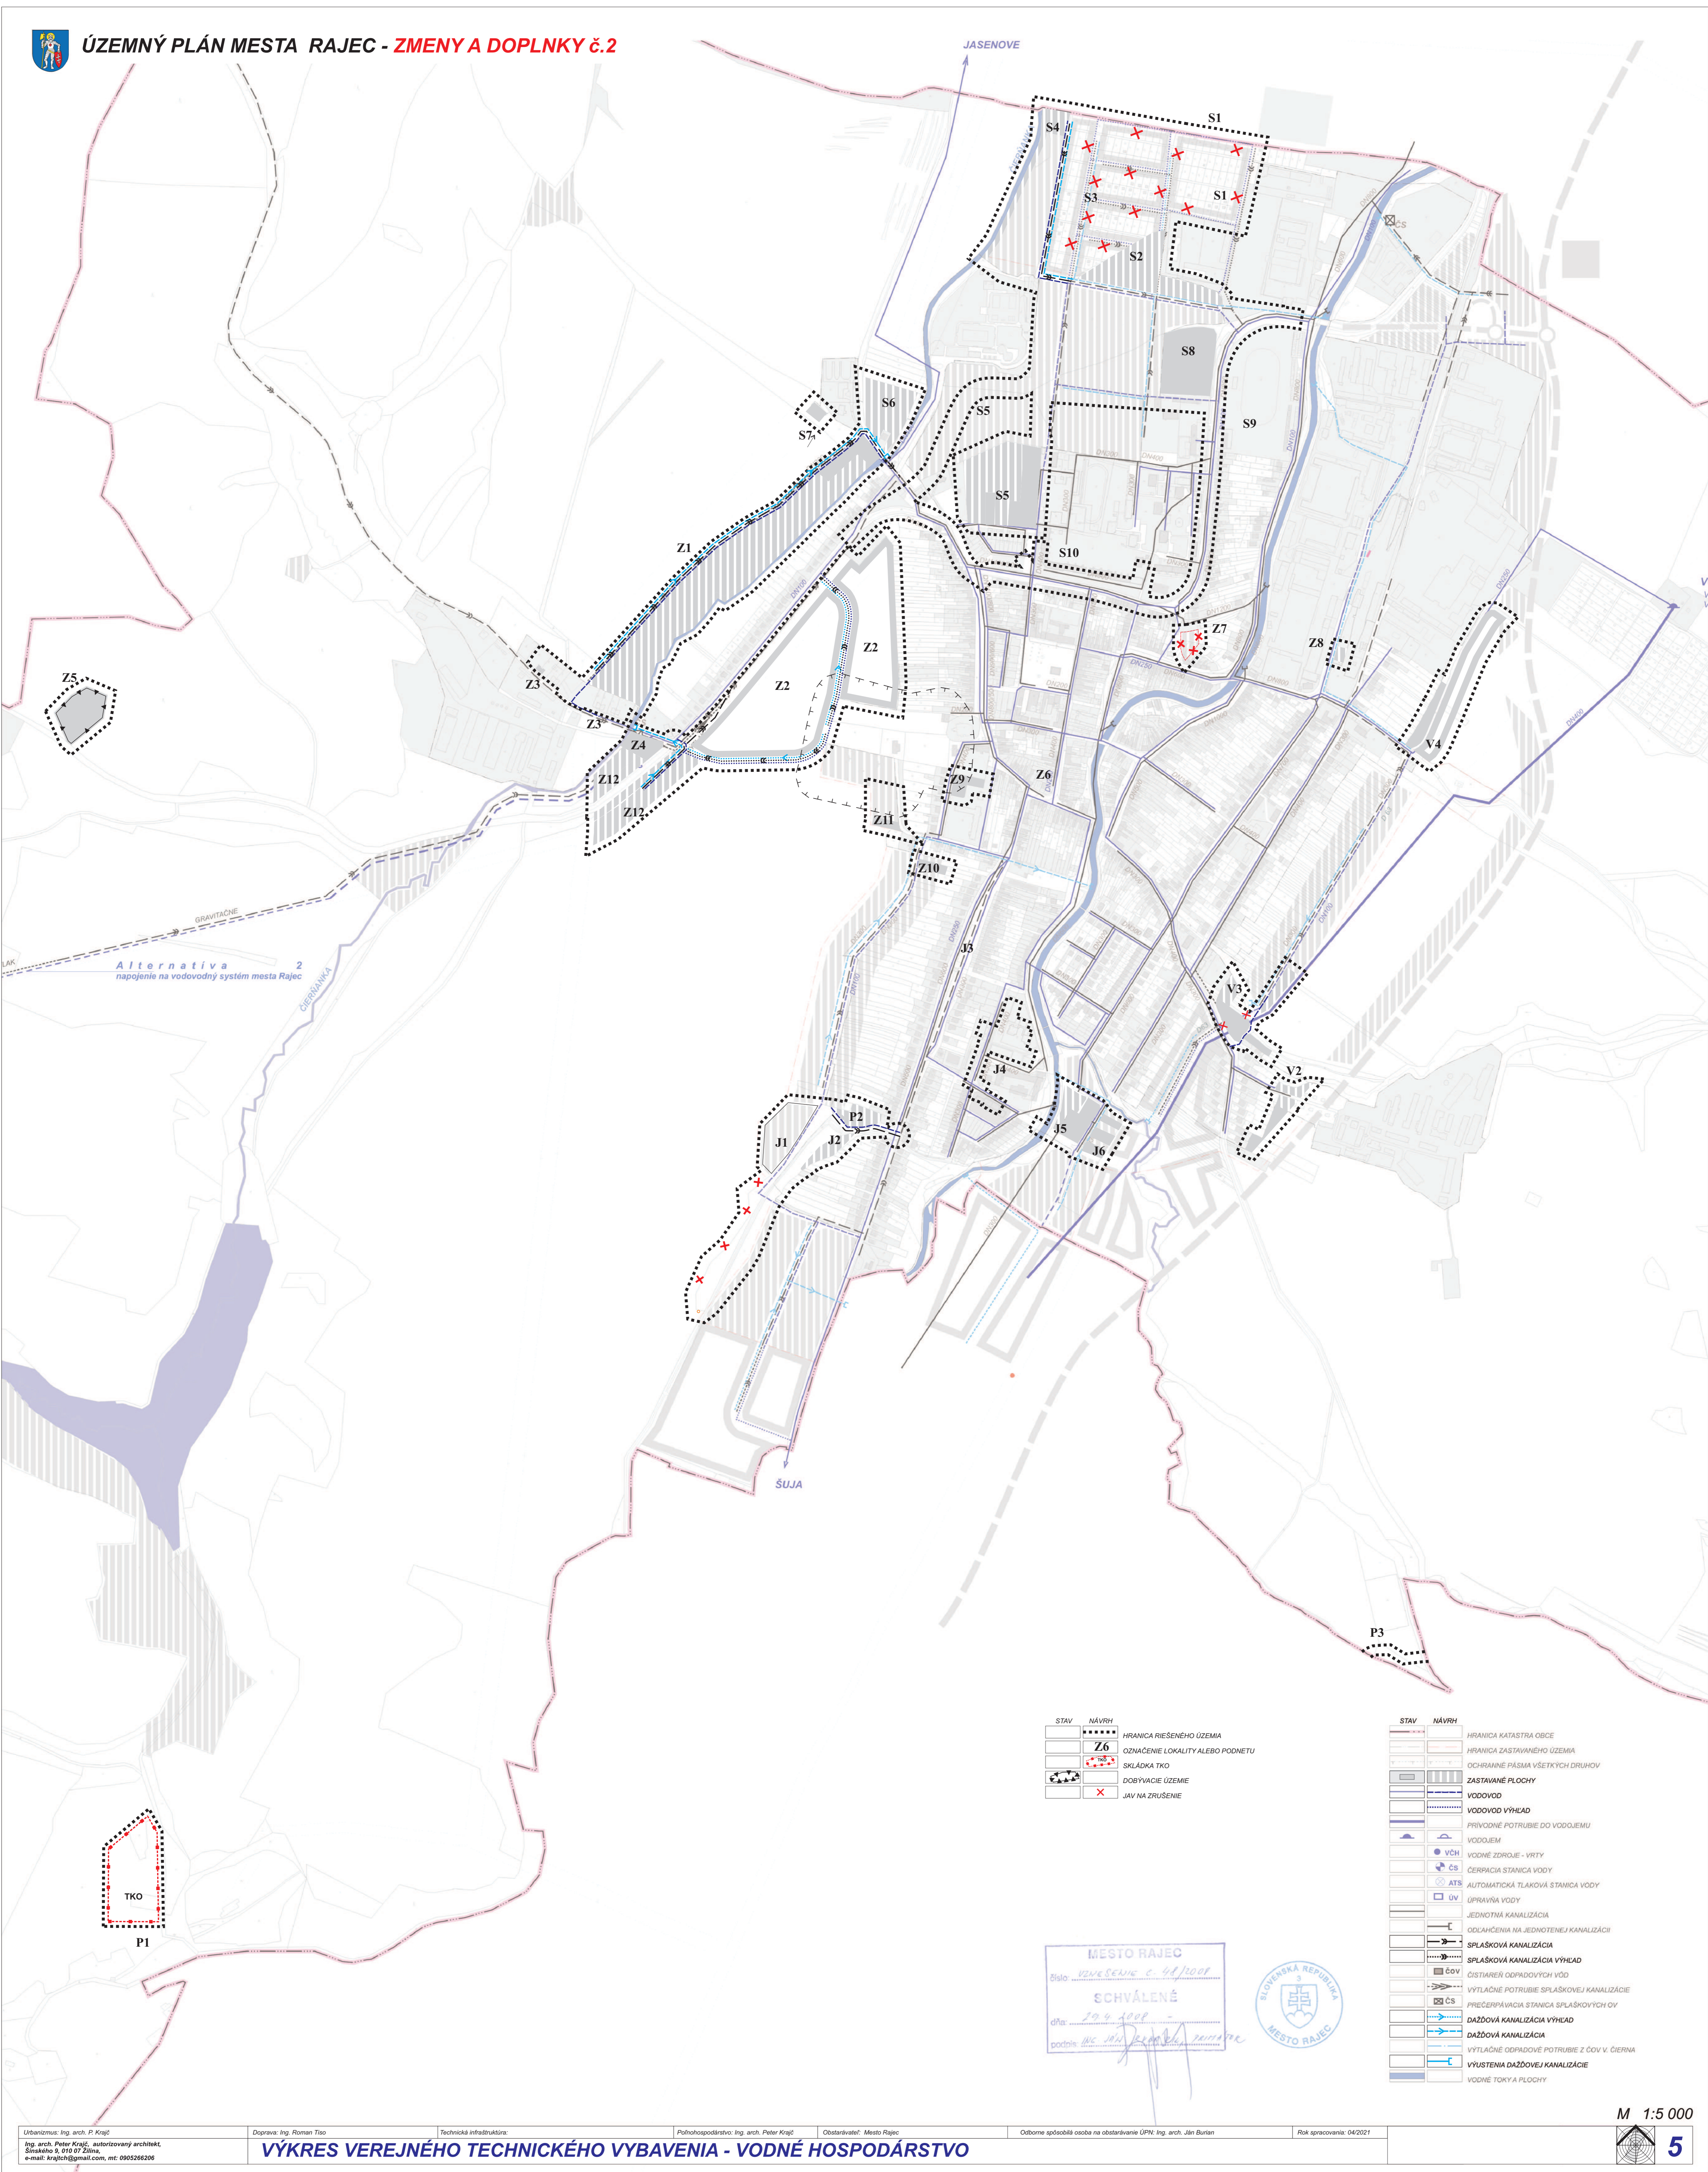

JASENOVE



GRAVITAČNÉ
Alternativa 2
napojenie na vodovodný systém mesta Rajec
ČIERNAJANKA

SÚJA

TKO
P1

STAV	NÁVRH	OPIS
[Symbol]	[Symbol]	HRANICA RIEŠENÉHO ÚZEMIA
[Symbol]	Z6	OZNAČENIE LOKALITY ALEBO PODNETU
[Symbol]	[Symbol]	SKLÁDKA TKO
[Symbol]	[Symbol]	DOBYVACIE ÚZEMIE
[Symbol]	X	JAV NA ZRUŠENIE

STAV	NÁVRH	OPIS
[Symbol]	[Symbol]	HRANICA KATASTRA OBCE
[Symbol]	[Symbol]	HRANICA ZASTAVANÉHO ÚZEMIA
[Symbol]	[Symbol]	OCHRANNÉ PÁSMA VŠETKÝCH DRUHOV
[Symbol]	[Symbol]	ZASTAVANÉ PLOCHY
[Symbol]	[Symbol]	VODOVOD
[Symbol]	[Symbol]	VODOVOD VÝHLAD
[Symbol]	[Symbol]	PRIVODNÉ POTRUBIE DO VODOJEMU
[Symbol]	[Symbol]	VODOJEM
[Symbol]	[Symbol]	VODNÉ ZDROJE - VRTY
[Symbol]	[Symbol]	ČERPAČIA STANICA VODY
[Symbol]	[Symbol]	AUTOMATICKÁ TLAKOVÁ STANICA VODY
[Symbol]	[Symbol]	ÚPRAVNÁ VODY
[Symbol]	[Symbol]	JEDNOTNÁ KANALIZÁCIA
[Symbol]	[Symbol]	ODLIHČENIA NA JEDNOTNEJ KANALIZÁCII
[Symbol]	[Symbol]	SPLAŠKOVÁ KANALIZÁCIA
[Symbol]	[Symbol]	SPLAŠKOVÁ KANALIZÁCIA VÝHLAD
[Symbol]	[Symbol]	ČISTIAREŇ ODPRADOVÝCH VÔD
[Symbol]	[Symbol]	VÝTLAČNÉ POTRUBIE SPLAŠKOVÝCH KANALIZÁCIÍ
[Symbol]	[Symbol]	PREČERPAVACIA STANICA SPLAŠKOVÝCH OV
[Symbol]	[Symbol]	DAŽDOVÁ KANALIZÁCIA VÝHLAD
[Symbol]	[Symbol]	DAŽDOVÁ KANALIZÁCIA
[Symbol]	[Symbol]	VÝTLAČNÉ ODPRADOVÉ POTRUBIE Z ČOV V ČIERNA
[Symbol]	[Symbol]	VÝUSTENIA DAŽDOVEJ KANALIZÁCIE
[Symbol]	[Symbol]	VODNÉ TOKY A PLOCHY

MESTO RAJEC
Zislo: VODNÉ hosp. č. 41/2008
SCHVALENÉ
dňa: 29.4.2008
podpis: [Signature]

